



АДМИНИСТРАЦИЯ ГОРОДА ПЕРМИ
ДЕПАРТАМЕНТ ЗЕМЕЛЬНЫХ ОТНОШЕНИЙ

РЕШЕНИЕ

о размещении объектов № 957 от 29.05.2019

г. Пермь, ул. Сибирская, 15

Департамент земельных отношений Администрации города Перми в соответствии с пунктом 3 ст. 39.36 Земельного кодекса Российской Федерации, Положением о порядке и условиях размещения объектов на землях или земельных участках, находящихся в государственной или муниципальной собственности, на территории Пермского края без предоставления земельных участков и установления сервитутов, утвержденным Постановлением Правительства Пермского края от 22.07.2015 № 478-п

разрешает Пантюшину Юрию

размещение объекта проезды, в том числе вдольтрассовые и подъездные дороги, для размещения которых не требуется разрешение на строительство.

на землях: государственная собственность на которые не разграничена

на срок 11 месяцев

местоположение: Пермский край, г. Пермь, Кировский район, ул. 3-я Сокольская.

Территория, согласно схеме, расположена в зоне с особым условием использования территории: приаэродромная территория аэродрома аэропорта Большое Савино.

Пантюшину Ю.И. соблюдать правила охранных зон воздушного пространства, установленные Постановлением Правительства Российской Федерации от 11.03.2010 № 138 «Об утверждении Федеральных правил использования воздушного пространства Российской Федерации».

Приложение:

Схема предполагаемых к использованию земель или части земельного участка (на 1 л. в 1 экз.).

Начальник отдела предоставления
земельных участков по работе
с юридическими лицами



Н. М. Санникова

Схема предполагаемых к использованию земель или части земельного участка


Объект: проезды, в том числе вдоль-трассовые и подземные дороги для размещения которых не требуется разрешение на строительство

Местоположение: край Пермский, г. Пермь, р-н Кировский, ул. 3-я Сокольская

Площадь земельного участка или части земельного участка: 23 м.кв.

Категория земель: земли населенных пунктов

Вид разрешенного использования: -

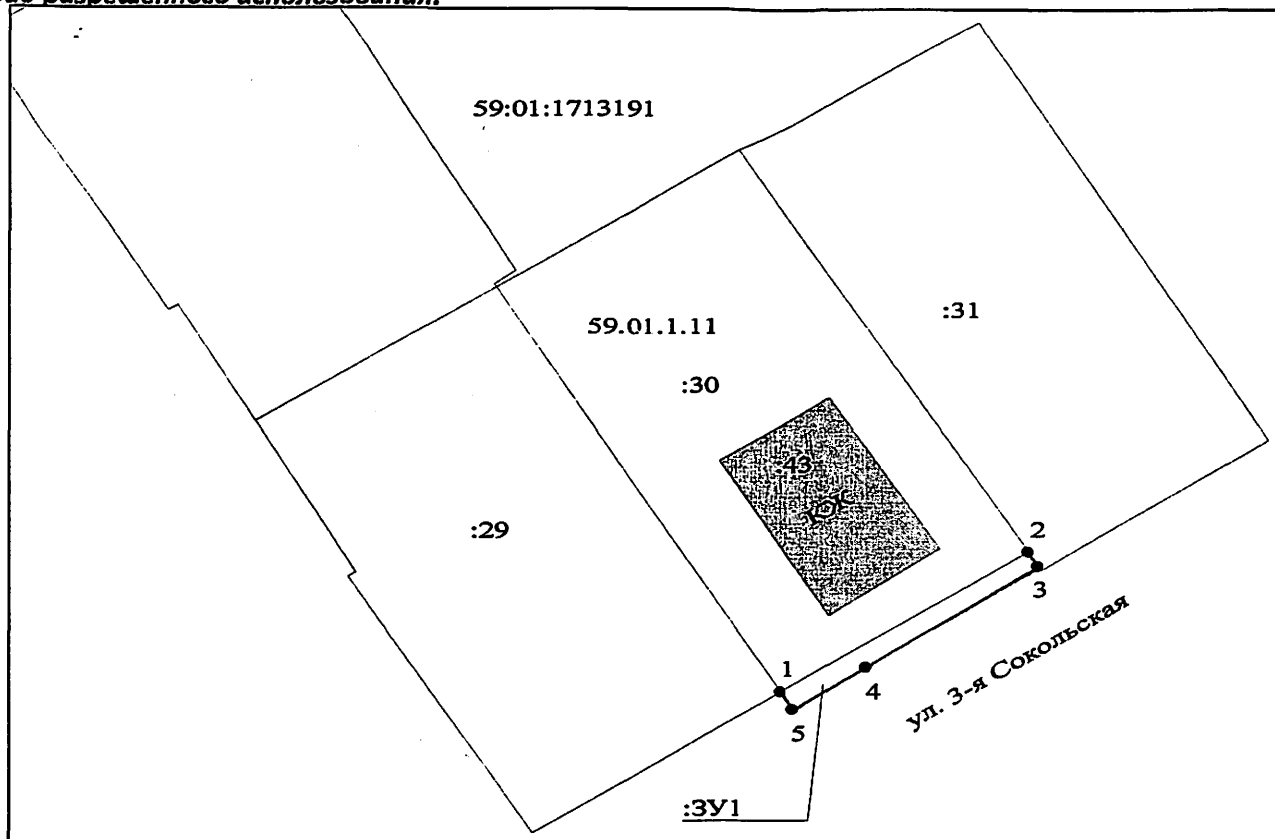

Система координат МСК 59

№ точки границы	Каталог координат, м	
	X	Y
1	519801.61	2217473.93
2	519811.20	2217489.10
3	519810.29	2217489.70
4	519803.32	2217479.20
5	519800.42	2217474.68

Масштаб 1:500

Описание границ смежных землепользователей:

от точки 1 до точки 2 - 59:01:1713191:30

от точки 2 до точки 3 - 59:01:1713191:31

от точки 3 до точки 1 - муниципальные земли, свободные от прав третьих лиц

Заявитель:

Александр Пантюшин
(подпись, расшифровка подписи)

МП

(для юридических лиц
и индивидуальных предпринимателей)

Условные обозначения:

_____ - проектируемая граница земельного участка

_____ - граница ранее учтенного земельного участка

• - поворотная точка границы земельного участка

59:01:1713191 - номер кадастрового квартала

59.01.1.11 - обозначение территориальных зон, зон с особыми условиями использования территории

3У1 - обозначение образуемого земельного участка

:30 - кадастровый номер ранее учтенного земельного участка