



АДМИНИСТРАЦИЯ ГОРОДА ПЕРМИ
ДЕПАРТАМЕНТ ЗЕМЕЛЬНЫХ ОТНОШЕНИЙ

РЕШЕНИЕ

о размещении объектов № 1009 от 06.06.2019

г. Пермь, ул. Сибирская, 15

Департамент земельных отношений администрации города Перми в соответствии с пунктом 3 ст. 39.36 Земельного кодекса Российской Федерации, Положением о порядке и условиях размещения объектов на землях или земельных участках, находящихся в государственной или муниципальной собственности, на территории Пермского края без предоставления земельных участков и установления сервитутов, утвержденным постановлением Правительства Пермского края от 22.07.2015 № 478-п

разрешает: индивидуальному предпринимателю Санникову Алексею Геннадьевичу (ИНН 590200412041, ОГРНИП 310590630700015,

размещение объекта: подъездная дорога.

на землях: государственная собственность на которые не разграничена

на срок: 1 год

местоположение: Пермский край, г. Пермь, Свердловский район, ул. Глеба Успенского.

Территория, согласно схеме, расположена в зонах с особыми условиями использования территории: охранный зона объектов электросетевого хозяйства; приаэродромная территория аэродрома аэропорта Большое Савино.

ИП Санникову А.Г.:

1. соблюдать порядок использования земельных участков, установленный Постановлением Правительства Российской Федерации от 24.02.2009 № 160 «О порядке установления охранных зон объектов электросетевого хозяйства и особых условий использования земельных участков, расположенных в границах таких зон»;

2. соблюдать правила охранных зон воздушного пространства, установленные Постановлением Правительства Российской Федерации от 11.03.2010 № 138 «Об утверждении Федеральных правил использования воздушного пространства Российской Федерации».

Приложение: Схема предполагаемых к использованию земель или части земельного участка на 1 л. в 1 экз.

Начальник отдела предоставления
земельных участков по работе
с юридическими лицами



Н.М. Санникова

СХЕМА ПРЕДПОЛАГАЕМЫХ К ИСПОЛЬЗОВАНИЮ ЗЕМЕЛЬ ИЛИ ЧАСТИ ЗЕМЕЛЬНОГО УЧАСТКА


Цель использования земель, земельного участка или части земельного участка с указанием размещаемых объектов в соответствии с перечнем, утвержденным Постановлением Правительства РФ от 03.12.2014 №1300: проезды, в том числе въездные, выездные, и подъездные дороги (п.12), для размещения которых не требуется разрешения на строительство.

Местоположение: Пермский край, г.Пермь, Свердловский район, ул. Глеба Успенского

Площадь земельного участка или части земельного участка, кв.м: 36

Категория земель: земли населенных пунктов

Вид разрешенного использования:-

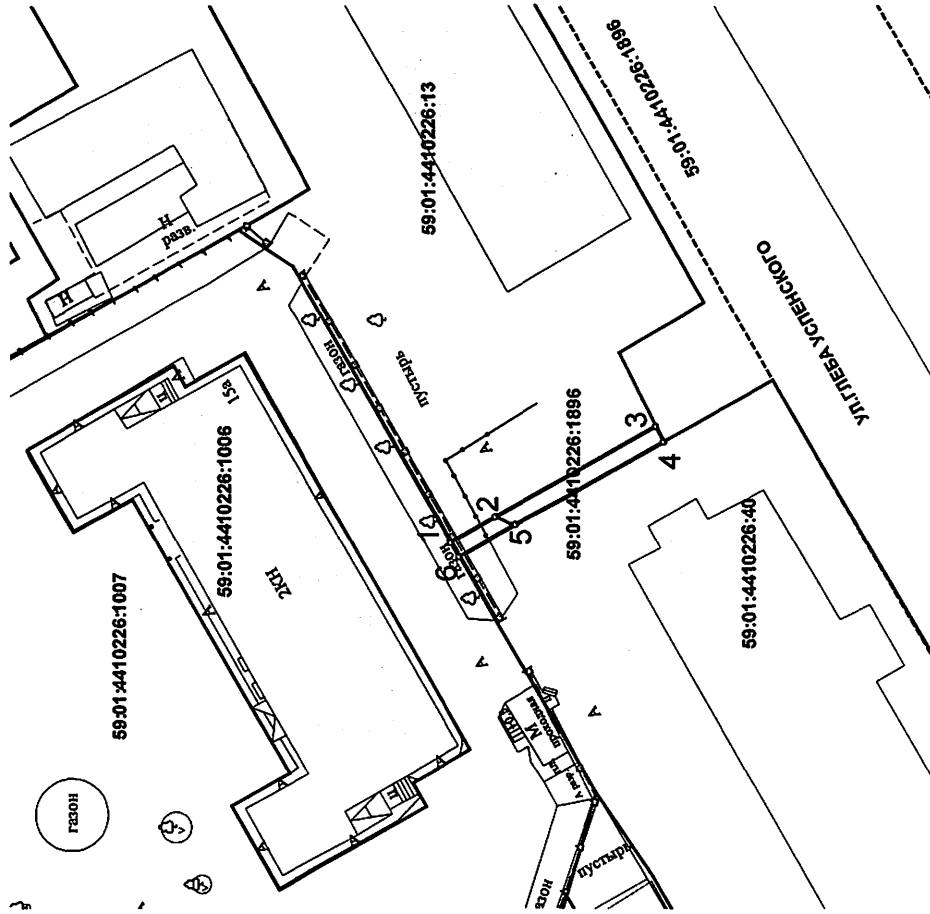


Координаты, м		
№ точки границы	X	Y
1	516501.38	2231770.59
2	516497.10	2231772.97
3	516481.92	2231781.41
4	516481.16	2231779.92
5	516495.19	2231772.23
6	516500.62	2231789.26

Условные обозначения

- Красные линии
 - Граница образуемого земельного участка
 - Граница кадастрового квартала
 - Граница земельного участка по сведениям ЕГРН
- 59-01:4410226:1006 Кадастровый номер земельного участка
- 59-01:4410226 Кадастровый номер квартала

Описание границ смежных землепользователей:

от 1 точки до 2 точки - земельный участок с кад. № 59-01:4410226:13;
от 2 точки до 5 точки - земельный участок с кад. № 59-01:4410226:1896;
от 5 точки до 6 точки - земельный участок с кад. № 59-01:4410226:40;
от 6 точки до 1 точки - земельный участок с кад. № 59-01:4410226:1006;

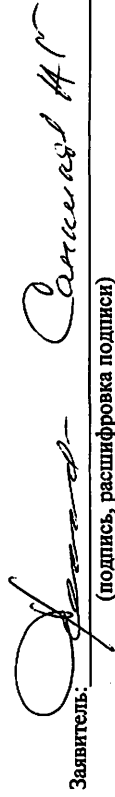Заявитель:  (подпись, расшифровка подписи)

МП

(для юридических лиц
и индивидуальных предпринимателей)

Верно

Масштаб 1:500

Имя, № докум.	Дата	Взам. инв. №
---------------	------	--------------