



АДМИНИСТРАЦИЯ ГОРОДА ПЕРМИ
ДЕПАРТАМЕНТ ЗЕМЕЛЬНЫХ ОТНОШЕНИЙ

РЕШЕНИЕ

О размещении объектов № 1021 от 06.06.2019

г. Пермь, ул. Сибирская, 15

Департамент земельных отношений администрации города Перми в соответствии с пунктом 3 статьи 39.36 Земельного кодекса Российской Федерации, Положением о порядке и условиях размещения объектов на землях или земельных участках, находящихся в государственной или муниципальной собственности, на территории Пермского края без предоставления земельных участков и установления сервитутов, утвержденным постановлением Правительства Пермского края от 22.07.2015 № 478-п

разрешает: АО «Газпром газораспределение Пермь» (ИНН 5902183841, ОГРН 1025900512670, место нахождения: 614000, Пермский край, г. Пермь, ул. Петропавловская, д. 43)

размещение объекта: газопровод давлением до 1,2 Мпа, для размещения которого не требуется разрешения на строительство, к жилому дому по адресу: Пермский край, г. Пермь, Кировский район, ул. Бузулукская, земельный участок с кадастровым номером 59:01:1813215:151

на землях: государственная собственность на которые не разграничена

на срок: 11 месяцев

местоположение: Пермский край, г. Пермь, Кировский район, ул. Бузулукская

способ размещения объекта: подземный

Территория, согласно схеме, расположена в зонах с особыми условиями использования территорий: охранный зона газораспределительных сетей, приаэродромная территория аэродрома аэропорта Большое Савино, в водоохранной зоне, в прибрежной защитной полосе.

АО «Газпром газораспределение Пермь»:

1. Соблюдать правила охранных газораспределительных сетей, установленные постановлением Правительства Российской Федерации от 20.11.2000 № 878 «Об утверждении Правил охраны газораспределительных сетей»;

2. Соблюдать правила охранных зон воздушного пространства, установленные постановлением Правительства Российской Федерации от 11.03.2010 № 138 «Об утверждении Федеральных правил использования воздушного пространства Российской Федерации»;

3. Соблюдать правила водоохранной зоны и прибрежной защитной полосы, установленные статьей 65 Водного кодекса Российской Федерации;

4. В соответствии с пунктом 7(2) Положения о порядке и условиях размещения объектов на землях или земельных участках, находящихся в государственной или муниципальной собственности, на территории Пермского края без предоставления земельных участков и установления сервитутов, утвержденного постановлением Правительства Пермского края от 22.07.2015 № 478-п, представить в департамент земельных отношений администрации города Перми в течение 1 месяца с момента размещения объектов материалы контрольной геодезической съемки размещенных объектов на бумажном и электронном носителях на безвозмездной основе.

В соответствии со статьей 20¹ Закона Пермского края от 14.09.2011 № 805-ПК «О градостроительной деятельности в Пермском крае» АО «Газпром газораспределение Пермь»:

1. Не позднее, чем за 10 рабочих дней до начала строительства и (или) реконструкции безвозмездно передает в департамент градостроительства и архитектуры администрации города Перми один экземпляр копий разделов проектной документации, предусмотренных пунктом 1 части 12 статьи 48 Градостроительного кодекса Российской Федерации;

2. В течение 10 рабочих дней после окончания работ по строительству, реконструкции безвозмездно передать в департамент градостроительства и архитектуры администрации города Перми схему, отображающую расположение объекта и сетей инженерно-технического обеспечения, подписанную застройщиком (техническим заказчиком), с приложением текстового и графического описания местоположения границ охранной и санитарно-защитной зоны, перечень координат характерных точек границ такой зоны.

Приложение: схема предполагаемых к использованию земель или части земельного участка на 1 л. в 1 экз.

Начальник отдела
предоставления земельных участков
по работе с юридическими лицами



Н.М. Санникова

Схема предполагаемых к использованию земель или части земельного участка

1862

Объект: Газопровод давлением до 1.2 Мпа. для размещения которого не требуется разрешения на строительство к жилому дому по адресу: Пермский край, г. Пермь, Кировский район, ул. Бузулукская на земельном участке с кадастровым номером 59:01:1813215:151;
 Местоположение: Пермский край, г. Пермь, Кировский район, ул. Бузулукская;
 Площадь земель или части земельного участка: 345 м²;
 Категория земель: земли населенных пунктов;
 Вид разрешенного использования: -
 Система координат МСК59

Каталог координат, м


№ точки границ	X	Y
н1	522711,01	2219003,97
1	522712,11	2219001,38
2	522686,59	2218985,72
н2	522678,00	2218980,44
н3	522682,80	2218975,04
н4	522689,12	2218979,38
н5	522694,77	2218980,96
н6	522702,25	2218988,02
н7	522721,27	2218997,93
н8	522717,74	2219006,99

Описание границ смежных землепользователей:

Границы н1-2 - земельный участок с кадастровым номером 59:01:1813215:3;

Граница 2-н2 - земельный участок с кадастровым номером 59:01:1813215:151;

Границы н2-н1 - земли общего пользования.

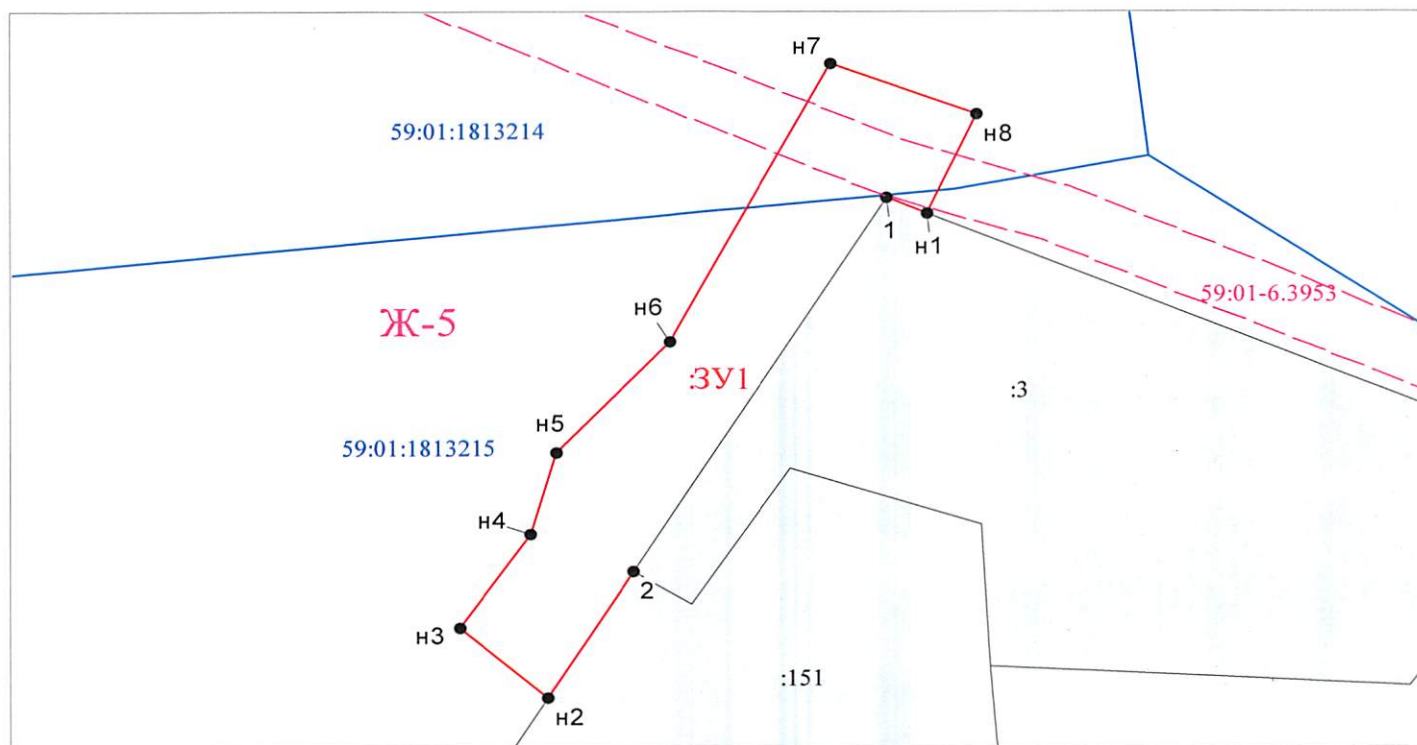

Масштаб 1:500

Условные обозначения:

- Граница охранных и территориальных зон
- Существующая часть границы, сведения о которой достаточны для определения её местоположения
- Характерная точка границы, сведения о которой позволяют однозначно определить ее положение на местности
- :17 Кадастровый номер земельного участка
- Граница кадастрового деления
- 59:01:4011330 Номер кадастрового квартала по сведениям ГКН
- н1 Обозначение характерной точки границ
- :ЗУ1 Граница образуемого земельного участка
- Ж-4 Обозначение образуемого земельного участка
- Ж-3 Обозначение территориальной зоны
- 59:01:1813215 Обозначение охранный зоны

Заявитель: АО "Газпром газораспределение Пермь" по доверенности М.П. Малых
 (подпись, расшифровка подписи)
 МП (для юридических лиц и индивидуальных предпринимателей)