



АДМИНИСТРАЦИЯ ГОРОДА ПЕРМИ  
ДЕПАРТАМЕНТ ЗЕМЕЛЬНЫХ ОТНОШЕНИЙ

РЕШЕНИЕ

О размещении объектов № 1026 от 06.06.2019

г. Пермь, ул. Сибирская, 15

Департамент земельных отношений администрации города Перми в соответствии с пунктом 3 статьи 39.36 Земельного кодекса Российской Федерации, Положением о порядке и условиях размещения объектов на землях или земельных участках, находящихся в государственной или муниципальной собственности, на территории Пермского края без предоставления земельных участков и установления сервитутов, утвержденным постановлением Правительства Пермского края от 22.07.2015 № 478-п

**разрешает:** ООО «СЗ «Альфа-Инвест» (ИНН 5904252674, ОГРН 1115904011750, место нахождения: 614025, Пермский край, г. Пермь, ул. Куйбышева, дом 50, корпус А, офис 304)

**размещение объекта:** водопроводы и водоводы всех видов, для размещения которых не требуется разрешения на строительство, к многоквартирному жилому дому по ул. Уинской, 26 в Мотовилихинском районе города Перми

**на землях:** государственная собственность на которые не разграничена

**на срок:** 11 месяцев

**местоположение:** Пермский край, г. Пермь, Мотовилихинский район, ул. Макаренко

Территория, согласно схеме, расположена в зонах с особыми условиями использования территорий: охранный зона объектов электросетевого хозяйства, приаэродромная территория аэродрома аэропорта Большое Савино.

ООО «СЗ «Альфа-Инвест»:

1. Соблюдать порядок использования земельных участков, установленный постановлением Правительства Российской Федерации от 24.02.2009 № 160 «О порядке установления охранных зон объектов электросетевого хозяйства и особых условий использования земельных участков, расположенных в границах таких зон»;

2. Соблюдать правила охранных зон воздушного пространства, установленные постановлением Правительства Российской Федерации от 11.03.2010 № 138 «Об утверждении Федеральных правил использования воздушного пространства Российской Федерации»;

3. В соответствии с пунктом 7(2) Положения о порядке и условиях размещения объектов на землях или земельных участках, находящихся в государственной или муниципальной собственности, на территории Пермского

края без предоставления земельных участков и установления сервитутов, утвержденного постановлением Правительства Пермского края от 22.07.2015 № 478-п, представить в департамент земельных отношений администрации города Перми в течение 1 месяца с момента размещения объектов материалы контрольной геодезической съемки размещенных объектов на бумажном и электронном носителях на безвозмездной основе.

В соответствии со статьей 20<sup>1</sup> Закона Пермского края от 14.09.2011 № 805-ПК «О градостроительной деятельности в Пермском крае» ООО «СЗ «Альфа-Инвест»:

1. Не позднее, чем за 10 рабочих дней до начала строительства и (или) реконструкции безвозмездно передает в департамент градостроительства и архитектуры администрации города Перми один экземпляр копий разделов проектной документации, предусмотренных пунктом 1 части 12 статьи 48 Градостроительного кодекса Российской Федерации;

2. В течение 10 рабочих дней после окончания работ по строительству, реконструкции безвозмездно передать в департамент градостроительства и архитектуры администрации города Перми схему, отображающую расположение объекта и сетей инженерно-технического обеспечения, подписанную застройщиком (техническим заказчиком), с приложением текстового и графического описания местоположения границ охранной и санитарно-защитной зоны, перечень координат характерных точек границ такой зоны.

**Приложение:** схема предполагаемых к использованию земель или части земельного участка на 1 л. в 1 экз.


Начальника отдела  
предоставления земельных участков  
по работе с юридическими лицами



Н.М. Санникова

СХЕМА ПРЕДПОЛАГАЕМЫХ К ИСПОЛЬЗОВАНИЮ ЗЕМЕЛЬ ИЛИ ЧАСТИ ЗЕМЕЛЬНОГО УЧАСТКА

Объект: Водопровод к многоквартирному жилому дому по ул. Уинская, 26 в Мотовилихинском районе г. Перми  
Местоположение: Пермский край, г. Пермь, Мотовилихинский район, ул. Макаренко  
Площадь земель или части земельного участка, кв.м.: 445  
Категория земель: земли населенных пунктов  
Вид разрешенного использования: отсутствуют

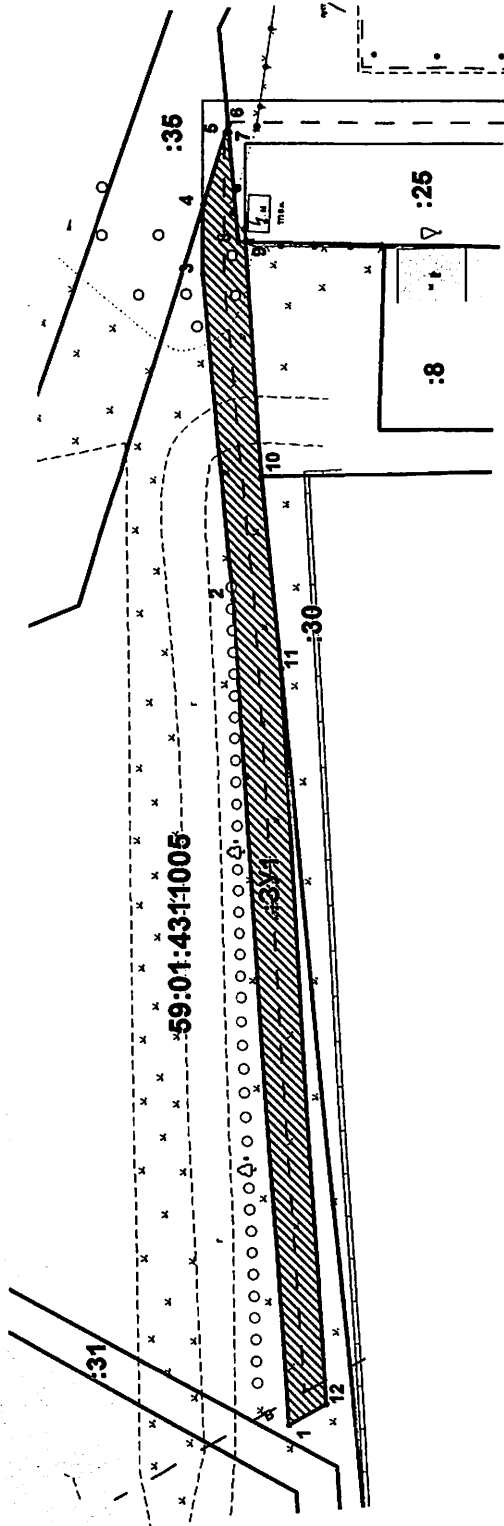

Масштаб 1:500

КАТАЛОГ КООРДИНАТ, м

№ точки границы	X	Y
1	517541,95	2234934,63
2	517546,80	2235011,94
3	517549,51	2235042,62
4	517549,51	2235049,00
5	517547,41	2235055,72
6	517547,18	2235056,44
7	517547,11	2235055,69
8	517546,16	2235045,57
9	517545,51	2235045,56
10	517544,09	2235023,60
11	517542,38	2235005,50
12	517538,46	2234936,56

УСЛОВНЫЕ ОБОЗНАЧЕНИЯ:

- 59:01:4311005 - номер кадастрового квартала
- 31 - номер учтенного земельного участка
- 321 - обозначение территории проектируемого размещения Объекта
- граница кадастрового квартала
- граница территории размещения Объекта в ЕПРН с данными о которой достаточно для определения ее местоположения
- граница территории проектируемого размещения Объекта
- характерная точка границ территории размещения Объекта

ОПИСАНИЕ ГРАНИЦ СМЕЖНЫХ ЗЕМЛЕПОЛЬЗОВАТЕЛЕЙ:

от Т.1 до Т.4; от Т.9 до Т.10; от Т.11 до Т.1	городские земли
от Т.4 до Т.6	земельный участок с кад. № 59:01:4311005:35
от Т.6 до Т.9	земельный участок с кад. № 59:01:4311005:25
от Т.10 до Т.11	земельный участок с кад. № 59:01:4311005:30



Handwritten signatures and initials are present at the bottom right of the document.