



АДМИНИСТРАЦИЯ ГОРОДА ПЕРМИ  
ДЕПАРТАМЕНТ ЗЕМЕЛЬНЫХ ОТНОШЕНИЙ

РЕШЕНИЕ

о размещении объектов № 1031 от 04.06.2019

г. Пермь, ул. Сибирская, 15

Департамент земельных отношений администрации города Перми в соответствии с пунктом 3 статьи 39.36 Земельного кодекса Российской Федерации, Положением о порядке и условиях размещения объектов на землях или земельных участках, находящихся в государственной или муниципальной собственности, на территории Пермского края без предоставления земельных участков и установления сервитутов, утвержденным постановлением Правительства Пермского края от 22.07.2015 № 478-п

**разрешает** ОАО «МРСК Урала» (ИНН 6671163413, ОГРН 1056604000970, место нахождения: 620026, Свердловская область, г.Екатеринбург, ул. Мамина-Сибирика, д. 140)

**размещение объекта:** строительство КТПП-6/0,4 кВ, КЛ 6 кВ, оборудование э/э; реконструкция РУ 6 кВ ТП-2116 (установка ВН, ОПН) (59:01:4211220:54)), входящих в ЭСК ПС 35/6 кВ Грачева, для электроснабжения административного здания по адресу: Пермский край, г. Пермь, Мотовилихинский район, ул. Лифанова, 3».

**на землях:** государственная собственность на которые не разграничена

**на срок:** бессрочно

**местоположение:** Пермский край, г. Пермь, Мотовилихинский район, кадастровый квартал 59:01:4211220

**способ размещения объекта:** подземный

Территория, согласно схеме, расположена в зонах с особым условием использования территорий: приаэродромная территория аэродрома аэропорта Большое Савино, охранный зона воздушных линий 0,4 кВ, кабельных линий 0,4 кВ, кабельных линий 6 кВ (электросетевой комплекс Подстанция 35/6кВ "Грачева" с линиями электропередачи и трансформаторными подстанциями), зона катастрофического затопления, зона регулирования застройки (Достопримечательное место «Поселок Мотовилихинского завода»).

ОАО «МРСК Урала»:

1. Соблюдать правила охранных зон воздушного пространства, установленные постановлением Правительства Российской Федерации от 11.03.2010 № 138 «Об утверждении Федеральных правил использования воздушного пространства Российской Федерации».

2. Соблюдать порядок использования земельных участков, установленный постановлением Правительства Российской Федерации от 24.02.2009 № 160 «О порядке установления охранных зон объектов электросетевого хозяйства и особых условий

использования земельных участков, расположенных в границах таких зон».

3. Не допускать на земельном участке размещения объектов без обеспечения инженерной защиты таких объектов от затопления, подтопления.

4. Соблюдать правила, установленные постановлением Правительства Пермского края от 12.05.2016 № 284-п «Об утверждении границ зон охраны объекта культурного наследия – достопримечательного места «Поселок Мотовилихинского завода», расположенного по адресу: г. Пермь, Мотовилихинский район, микрорайон Висим, и границ зон охраны объектов культурного наследия, расположенных на прилегающих территориях, а также режимов использования земель и требований к градостроительным регламентам в границах данных зон».

5. В соответствии с пунктом 7(2) Положения о порядке и условиях размещения объектов на землях или земельных участках, находящихся в государственной или муниципальной собственности, на территории Пермского края без предоставления земельных участков и установления сервитутов, утвержденного Постановлением Правительства Пермского края от 22.07.2015 № 478-п, представить в департамент земельных отношений администрации города Перми в течение 1 месяца с момента размещения объектов материалы контрольной геодезической съемки размещенных объектов на бумажном и электронном носителях на безвозмездной основе.

В соответствии со статьей 20<sup>1</sup> Закона Пермского края от 14.09.2011 № 805-ПК «О градостроительной деятельности в Пермском крае» ОАО «МРСК Урала»:

Не позднее чем за 10 рабочих дней до начала строительства и (или) реконструкции безвозмездно передает в департамент градостроительства и архитектуры администрации города Перми один экземпляр копий разделов проектной документации, предусмотренных пунктом 1 части 12 статьи 48 Градостроительного кодекса Российской Федерации;

В течение 10 рабочих дней после окончания работ по строительству, реконструкции безвозмездно передать в департамент градостроительства и архитектуры администрации города Перми схему, отображающую расположение объекта и сетей инженерно-технического обеспечения, подписанную застройщиком (техническим заказчиком), с приложением текстового и графического описания местоположения границ охранной и санитарно-защитной зоны, перечень координат характерных точек границ такой зоны.

Приложение: схема предполагаемых к использованию земель или части земельного участка на 1 л. в 1 экз.

Начальник отдела предоставления земельных участков по работе с юридическими лицами



Н.М.Санникова

Схема границ Предполагаемых к использованию земель или части земельного участка


Объект: «Строительство КТПП-6/0,4 кВ, КЛ 6 кВ, оборудование учета э/э; Реконструкция РЧ 6 кВ ТП-2116 (установка ВН, ОПН) (59:01:4211220:54)), входящих в ЭСК ПС 35/6 кВ Грачева, для электроснабжения административного здания по адресу: Пермский край, г. Пермь, Мотовилихинский район, ул. Лифанова, 3»

Местоположение: край Пермский, г. Пермь, Мотовилихинский район, кадастровый квартал (59:01:4211220)

Категория: -

Площадь земельного участка: 711 м<sup>2</sup>

Масштаб 1:500

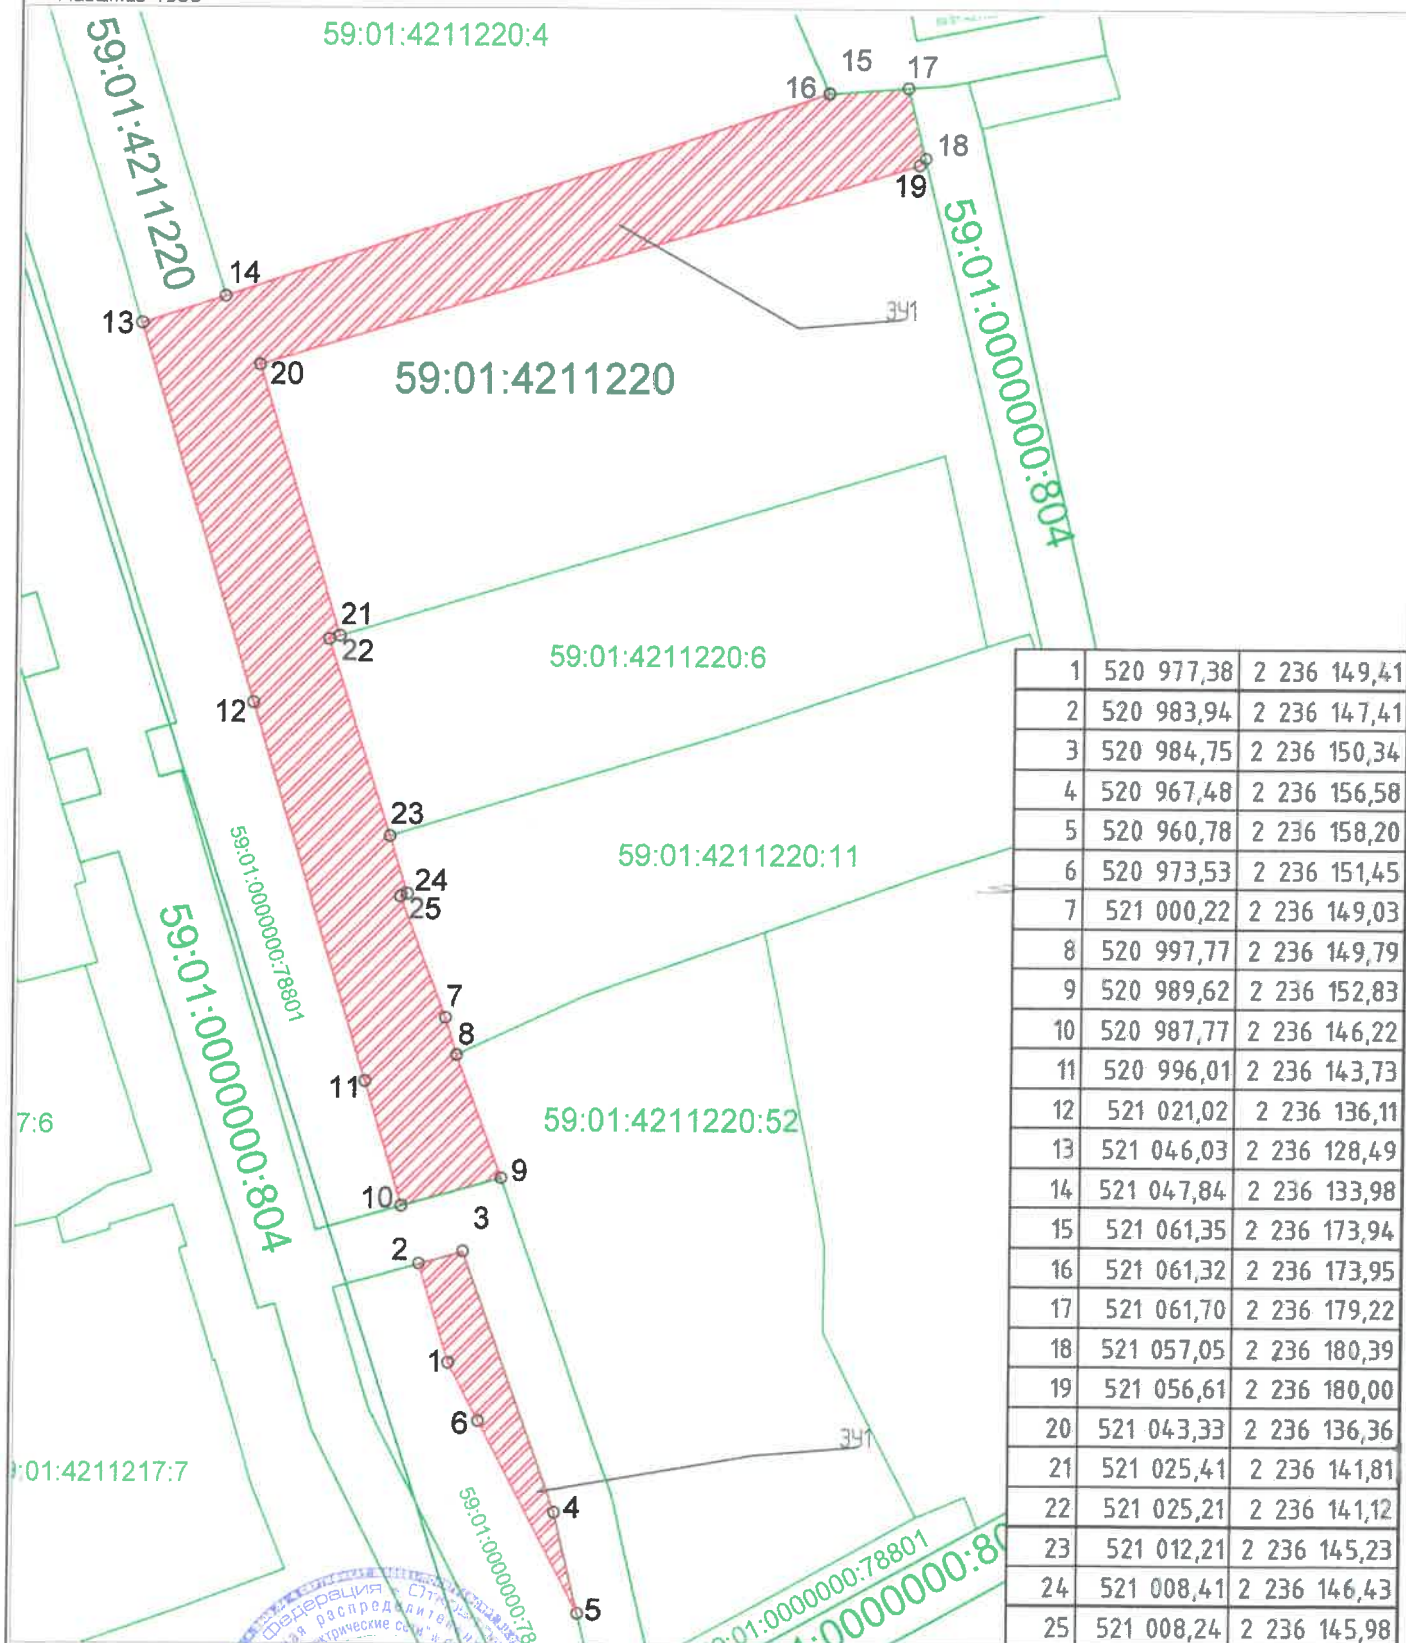

Условные обозначения:

59:07:4219198 - кадастровый номер кадастрового квартала

8 - номер учтенного земельного участка

ЗУ1 - запрашиваемый земельный участок

н1, 1 - характерная точка границы, сведения о которой позволяют

границу смежного земельного участка

— граница земель, предполагаемых к использованию

— граница земель, предполагаемых к использованию

2-1, 1-6, 6-5, 10-13 - смежная граница с земельным участком 59:01:0000000:78801

2-3, 3-4, 4-5, 9-10, 17-18 - смежная граница с земельным участком

59:01:0000000:804

14-16 - смежная граница с земельным участком 59:01:4211220:4

15-17 - смежная граница с земельным участком 59:01:4211220:18

21-23 - смежная граница с земельным участком 59:01:4211220:6

8-23 - смежная граница с земельным участком 59:01:4211220:11

9-8 - смежная граница с земельным участком 59:01:4211220:52

Заявитель:

Генеральный директор  
ООО «Энергоснабжение»  
ИНН 59-04-2981364 от 25.01.2019

