



АДМИНИСТРАЦИЯ ГОРОДА ПЕРМИ
ДЕПАРТАМЕНТ ЗЕМЕЛЬНЫХ ОТНОШЕНИЙ

РЕШЕНИЕ

О размещении объектов № 1036 от 07.06.2019

г. Пермь, ул. Сибирская, 15

Департамент земельных отношений администрации города Перми в соответствии с пунктом 3 статьи 39.36 Земельного кодекса Российской Федерации, Положением о порядке и условиях размещения объектов на землях или земельных участках, находящихся в государственной или муниципальной собственности, на территории Пермского края без предоставления земельных участков и установления сервитутов, утвержденным постановлением Правительства Пермского края от 22.07.2015 № 478-п

разрешает: Кожевину Даниилу

размещение объекта: проезд к автостоянке, расположенной на земельном участке с кадастровым номером 59:01:4416028:167, северо-восточнее дома № 25 по ул. Архитектора Связева

на землях: государственная собственность на которые не разграничена

на срок: 1 год

местоположение: г. Пермь, Индустриальный район, ул. Архитектора Связева, северо-восточнее дома № 25.

Территория, согласно схеме, расположена в зонах с особыми условиями использования территорий: приаэродромная территория аэродрома аэропорта Большое Савино.

Кожевину Д.Л. соблюдать правила охранных зон воздушного пространства, установленные постановлением Правительства Российской Федерации от 11.03.2010 № 138 «Об утверждении Федеральных правил использования воздушного пространства Российской Федерации».

Приложение: схема предполагаемых к использованию земель или части земельного участка на 1 л. в 1 экз.

Начальник отдела
предоставления земельных участков
по работе с юридическими лицами



Н.М. Санникова

СХЕМА ПРЕДПОЛАГАЕМЫХ К ИСПОЛЬЗОВАНИЮ ЗЕМЕЛЬ ИЛИ ЧАСТИ ЗЕМЕЛЬНОГО УЧАСТКА

Объект: Проезд к автостоянке, расположенной по адресу: Пермский край, г. Пермь, Индустриальный район, ул. Архитектора Связева, северо-восточнее дома № 25, на земельном участке с кадастровым номером 59:01:4416028:167

Местоположение: Пермский край, г. Пермь, Индустриальный район, ул. Архитектора Связева, северо-восточнее дома № 25
Площадь земель или части земельного участка: 183 кв.м.

Категория земель: Земли населенных пунктов
Вид разрешенного использования: -

Каталог координат, м		
№ точки границы	X	Y
1	512322,68	2228120,56
2	512328,11	2228130,44
3	512325,28	2228131,67
4	512332,51	2228145,48
5	512340,32	2228141,39
6	512342,29	2228145,15
7	512330,71	2228151,23
8	512321,39	2228133,36
9	512319,42	2228129,58
10	512322,14	2228128,40
11	512318,75	2228122,24

Масштаб 1:1000

Описание границ смежных землепользователей:


от 7 точки до 9 точки земельный участок с кадастровым № 59:01:4416028:373

от 9 точки до 11 точки земельный участок с кадастровым № 59:01:4416028:167

Заявитель:

Конф. Коневин А.А.

(подпись, расшифровка подписи)

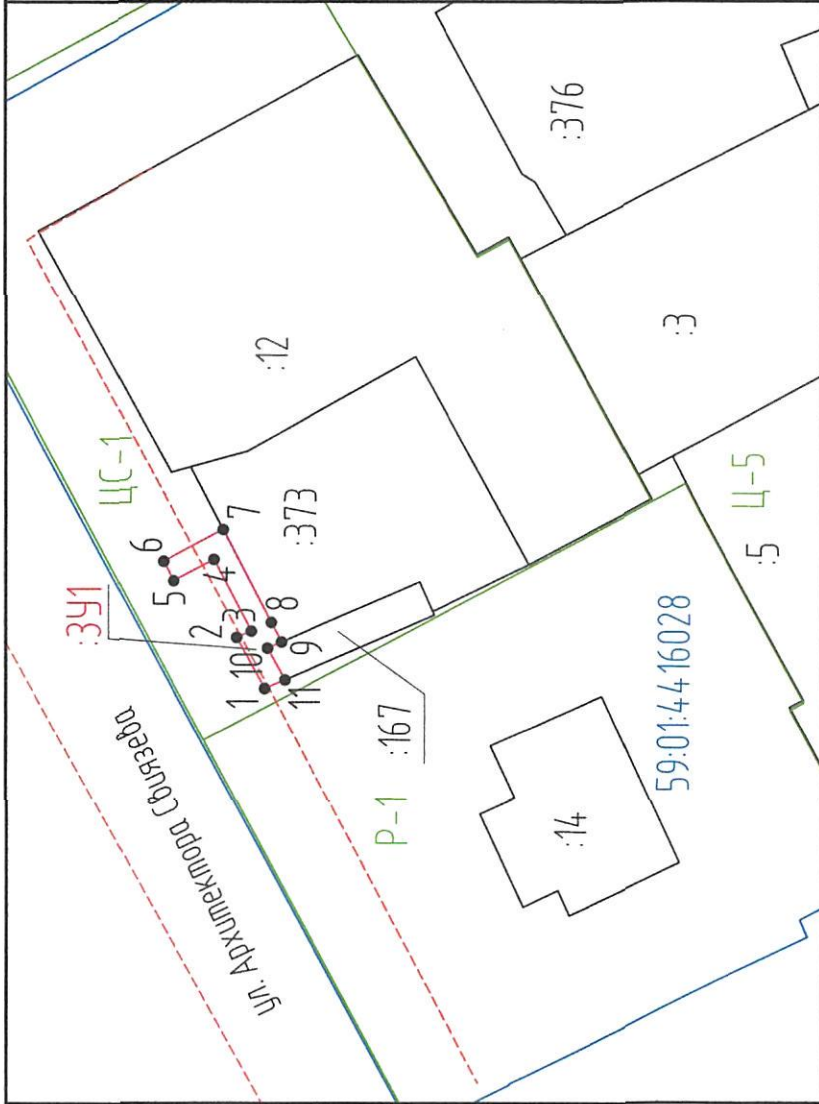

Условные обозначения:

- граница кадастрового квартала
- 59:01:4416028 номер кадастрового квартала
- существующая часть границы, имеющаяся в ЕГРН сведения о которой достаточны для определения ее местоположения
- 23 номер земельного участка, стоящего на кадастровом учете
- вновь образованная часть границы земельного участка
- 1 характерная точка границы вновь образованного земельного участка
- 341 обозначение образуемого земельного участка
- граница территориальной зоны
- Ж-1 обозначение территориальной зоны
- граница красных линий