



АДМИНИСТРАЦИЯ ГОРОДА ПЕРМИ
ДЕПАРТАМЕНТ ЗЕМЕЛЬНЫХ ОТНОШЕНИЙ

РЕШЕНИЕ

О размещении объектов № 1037 от 04.06.2019

г. Пермь, ул. Сибирская, 15

Департамент земельных отношений администрации города Перми в соответствии с пунктом 3 статьи 39.36 Земельного кодекса Российской Федерации, Положением о порядке и условиях размещения объектов на землях или земельных участках, находящихся в государственной или муниципальной собственности, на территории Пермского края без предоставления земельных участков и установления сервитутов, утвержденным постановлением Правительства Пермского края от 22.07.2015 № 478-п

разрешает: Кожевину Даниилу

размещение объекта: проезд к автостоянке, расположенной на земельном участке с кадастровым номером 59:01:4416028:167, северо-восточнее дома № 25 по ул. Архитектора Связева

на землях: государственная собственность на которые не разграничена

на срок: 1 год

местоположение: г. Пермь, Индустриальный район, ул. Архитектора Связева, северо-восточнее дома № 25.

Территория, согласно схеме, расположена в зонах с особыми условиями использования территорий: приаэродромная территория аэродрома аэропорта Большое Савино.

Кожевину Д.Л. соблюдать правила охранных зон воздушного пространства, установленные постановлением Правительства Российской Федерации от 11.03.2010 № 138 «Об утверждении Федеральных правил использования воздушного пространства Российской Федерации».

Приложение: схема предполагаемых к использованию земель или части земельного участка на 1 л. в 1 экз.

Начальник отдела
предоставления земельных участков
по работе с юридическими лицами



Н.М. Санникова

СХЕМА ПРЕДПОЛАГАЕМЫХ К ИСПОЛЬЗОВАНИЮ ЗЕМЕЛЬ ИЛИ ЧАСТИ ЗЕМЕЛЬНОГО УЧАСТКА

Объект: Проезд к автостоянке, расположенной по адресу: Пермский край, г. Пермь, Индустриальный район, ул. Архитектора Связева, северо-восточнее дома № 25, на земельном участке с кадастровым номером 59:01:4416028:167

Местоположение: Пермский край, г. Пермь, Индустриальный район, ул. Архитектора Связева, северо-восточнее дома № 25

Площадь земель или части земельного участка: 170 кв.м.

Категория земель: Земли населенных пунктов


Вид разрешенного использования: -

Каталог координат, м		
№ точки границы	X	Y
1	512319,42	2228129,58
2	512321,39	2228133,36
3	512290,44	2228146,82
4	512286,30	2228137,30
5	512290,13	2228135,45
6	512292,63	2228141,20

Масштаб 1:1000

Условные обозначения:

- 59:01:4416028 граница кадастрового квартала
- номер кадастрового квартала
- существующая часть границы, имеющаяся в ЕГРН сведения о которой достаточны для определения ее местоположения
- 23 номер земельного участка, стоящего на кадастровом учете
- вновь образованная часть границы земельного участка
- 1 характеристическая точка границы вновь образованного земельного участка
- 373/чзц1 обозначение образуемой части земельного участка
- граница территориальной зоны
- Ж-1 обозначение территориальной зоны
- граница красных линий

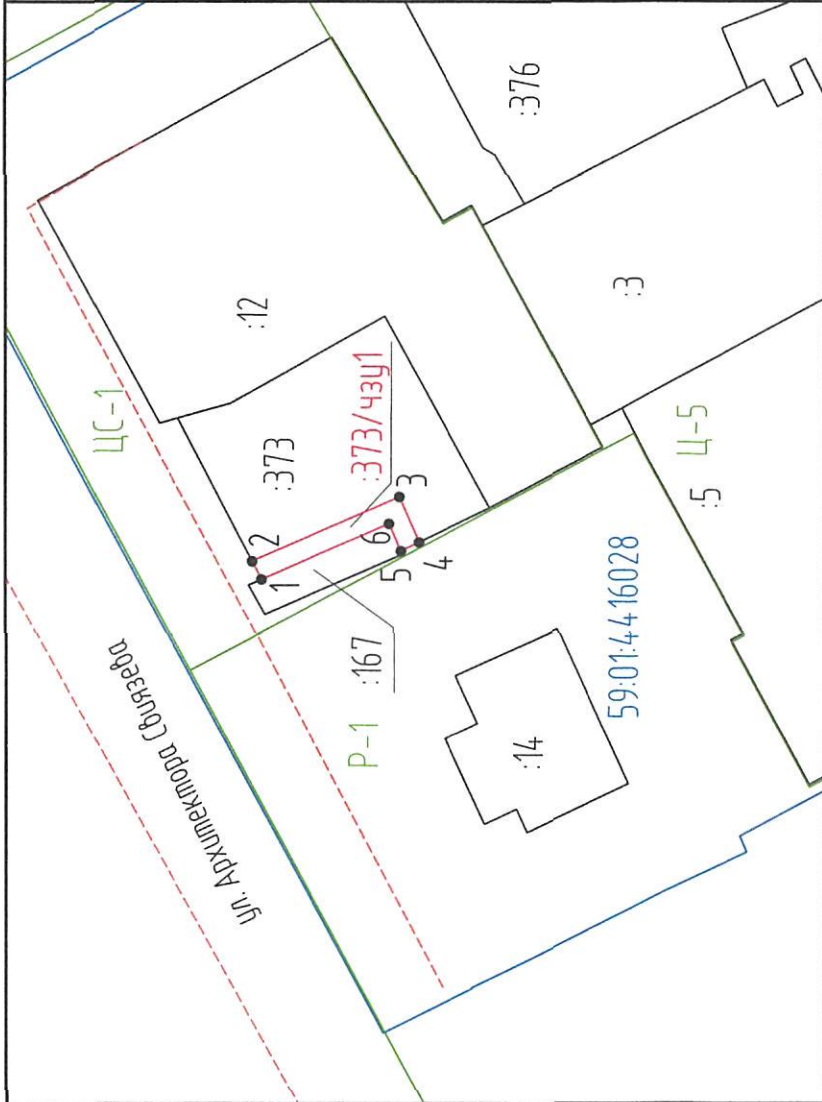

Описание границ смежных землепользователей:

от 5 точки до 1 точки земельный участок с кадастровым № 59:01:4416028:167

Заявитель:

Конф Кожевин А.А.

(подпись, расшифровка подписи)