



АДМИНИСТРАЦИЯ ГОРОДА ПЕРМИ
ДЕПАРТАМЕНТ ЗЕМЕЛЬНЫХ ОТНОШЕНИЙ

РЕШЕНИЕ

о размещении объектов № 1053 от 07.06.2019

г. Пермь, ул. Сибирская, 15

Департамент земельных отношений администрации города Перми в соответствии с пунктом 3 ст. 39.36 Земельного кодекса Российской Федерации, Положением о порядке и условиях размещения объектов на землях или земельных участках, находящихся в государственной или муниципальной собственности, на территории Пермского края без предоставления земельных участков и установления сервитутов, утвержденным постановлением Правительства Пермского края от 22.07.2015 № 478-п

разрешает Шубодерову Александру

размещение объекта: кабельная линия 6 кВ

способ размещения объекта: подземный

на землях: государственная собственность на которые не разграничена

на срок: 11 месяцев

местоположение: г. Пермь, Индустриальный район, ул. Нефтяников, 37 аа.

Территория, согласно схеме, расположена в зонах с особым условием использования территории: частично охранный зона линий и сооружений связи и линий и сооружений радиотелефонии, частично охранный зона объекта электросетевого хозяйства, приаэродромная территория аэродрома аэропорта Большое Савино.

Шубодерову А.А.:

1. Соблюдать правила охраны линий и сооружений связи, установленные постановлением Правительства Российской Федерации от 09.06.1995 № 578 «Об утверждении Правил охраны линий и сооружений связи Российской Федерации».

2. Соблюдать правила охраны электрических сетей, установленные постановлением Правительства Российской Федерации от 24.02.2009 № 160 «О порядке установления охранных зон объектов электросетевого хозяйства и особых условий использования земельных участков, расположенных в границах таких зон».

3. Соблюдать правила охранных зон воздушного пространства, установленные постановлением Правительства Российской Федерации от 11.03.2010 № 138 «Об утверждении Федеральных правил использования воздушного пространства Российской Федерации».

4. В соответствии с пунктом 7(2) Положения о порядке и условиях размещения объектов на землях или земельных участках, находящихся в государственной или муниципальной собственности, на территории Пермского края без предоставления земельных участков и установления сервитутов,

утвержденного постановлением Правительства Пермского края от 22.07.2015 № 478-п, представить в департамент земельных отношений администрации города Перми в течении 1 месяца с момента размещения объектов материалы контрольной геодезической съемки размещенных объектов на бумажном и электронном носителях на безвозмездной основе.

В соответствии со статьей 20¹ Закона Пермского края от 14.09.2011 № 805-ПК «О градостроительной деятельности в Пермском крае» Шубодерову А.А.:

1. Не позднее, чем за 10 рабочих дней до начала строительства и реконструкции безвозмездно передать в департамент градостроительства и архитектуры администрации города Перми один экземпляр копий разделов проектной документации, предусмотренных пунктом 1 части 12 статьи 48 Градостроительного кодекса Российской Федерации.

2. В течение 10 рабочих дней после окончания работ по строительству, реконструкции безвозмездно передать в департамент градостроительства и архитектуры администрации города Перми схему, отображающую расположение объекта и сетей инженерно-технического обеспечения, подписанную застройщиком (техническим заказчиком), с приложением текстового и графического описания местоположения границ охранной и санитарно-защитной зоны, перечень координат характерных точек границ такой зоны.

Приложение:

Схема предполагаемых к использованию земель или части земельного участка с координатами поворотных точек границы земельного участка (на 1 л. в 1 экз.).

Начальник отдела предоставления
земельных участков по работе
с юридическими лицами



Н.М. Санникова


Схема предполагаемых к использованию земель или части земельного участка

Объект: "Кабельная линия 6 кВ"
Местоположение: Пермский край, г. Пермь, ул. Нефтяников, 37 аа
Площадь земельного участка: 1154 м2
Категория земель: Земли населенного пункта
Вид разрешенного использования земельного участка:
для размещения кабельной линии 6 кВ.

Система координат МСК-59

Описание границ смежных землепользователей ЗУ1:

- от т.1 до т.11, от т.14 до т.18, от т.19 до т.23 - земли неразграниченной государственной собственности;
- от т.11 до т.12 - 59:01:4410872:17
- от т.12 до т.13 - 59:01:4410872:18
- от т.13 до т.14 - 59:01:4410872:10
- от т.18 до т.19 - 59:01:4410872:5
- от т.23 до т.1 - 59:01:4410872:12

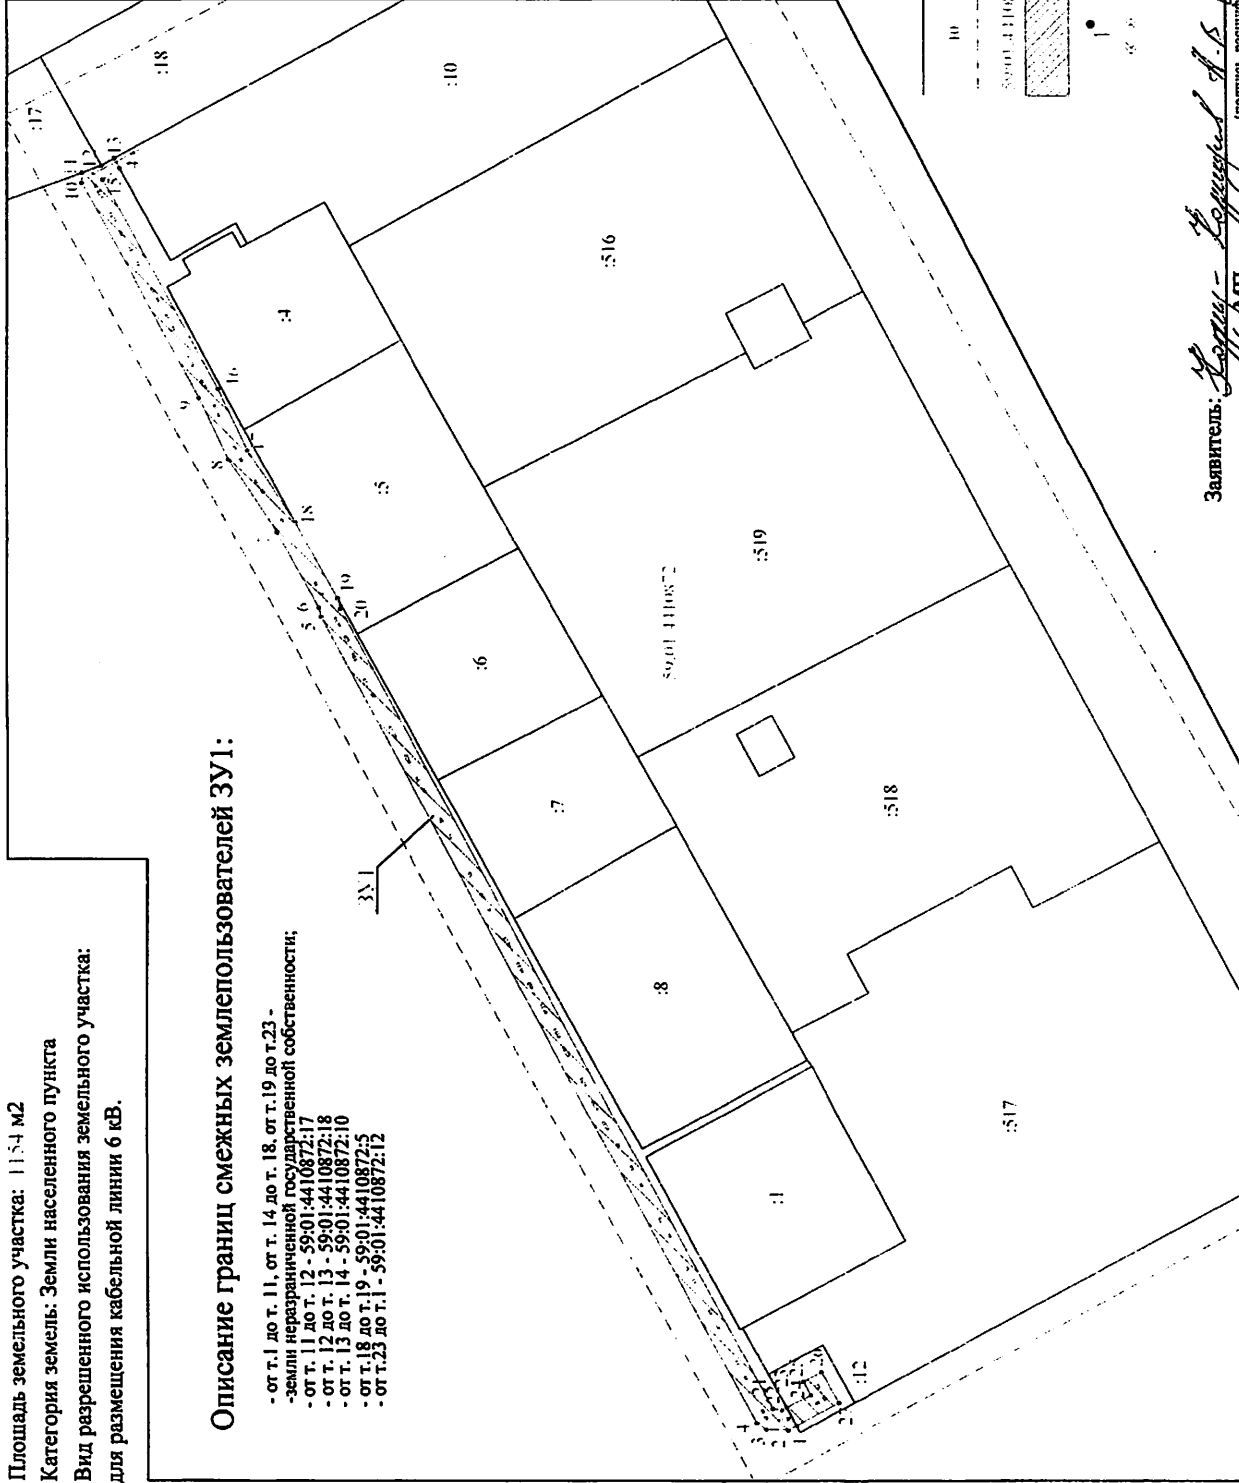

Масштаб 1:1000

Условный номер земельного участка -ЗУ1			
Обозначение характерных точек трассы	Координаты, м		Y
	X		
1	513354.96		2227390.17
2	513356.54		2227389.32
3	513360.73		2227389.48
4	513362.49		2227390.63
5	513444.95		2227545.33
6	513445.38		2227547.11
7	513453.35		2227561.85
8	513462.57		2227575.83
9	513468.13		2227587.61
10	513490.50		2227628.76
11	513490.42		2227630.65
12	513496.75		2227631.97
13	513484.30		2227633.31
14	513483.31		2227631.50
15	513486.53		2227629.38
16	513464.52		2227589.32
17	513458.96		2227577.54
18	513449.88		2227563.73
19	513441.78		2227548.89
20	513441.28		2227546.92
21	513359.43		2227393.39
22	513357.79		2227393.16
23	513356.85		2227393.67
24	513352.23		2227396.06
25	513353.65		2227398.66
26	513350.20		2227400.54
27	513346.82		2227394.55
1	513354.96		2227390.17

УСЛОВНЫЕ ОБОЗНАЧЕНИЯ:

- граница участка ранее учтенного в ГКН
- кадастровый номер земельного участка
- граница кадастрового квартала
- кадастровый номер квартала
- граница проектируемого размещения объекта
- характерная точка границы проектируемого размещения объекта
- кабельная линия

Заявитель: *Иванов-Сидоров А.С.* (подпись, расшифровка инициалов)
МП
для юридических лиц
и индивидуальных предпринимателей