



АДМИНИСТРАЦИЯ ГОРОДА ПЕРМИ
ДЕПАРТАМЕНТ ЗЕМЕЛЬНЫХ ОТНОШЕНИЙ

РЕШЕНИЕ

о размещении объектов № 1064 от 14.06.2018

г. Пермь, ул. Сибирская, 15

Департамент земельных отношений Администрации города Перми в соответствии с пунктом 3 ст. 39.36 Земельного кодекса Российской Федерации, Положением о порядке и условиях размещения объектов на землях или земельных участках, находящихся в государственной или муниципальной собственности, на территории Пермского края без предоставления земельных участков и установления сервитутов, утвержденным Постановлением Правительства Пермского края от 22.07.2015 № 478-п

разрешает Грищенко Наталье

способ размещения объекта: наземный

размещение объекта элементы благоустройства территории, в том числе малые архитектурные формы, за исключением некапитальных нестационарных строений и сооружений, рекламных конструкций, применяемых как составные части благоустройства территории.

на землях: государственная собственность на которые не разграничена

срок 11 месяцев

местоположение: Пермский край, г. Пермь, Индустриальный район, ул. Геологов.

Территория, согласно схеме, расположена в зоне с особым условием использования территории: приаэродромная территория аэродрома аэропорта Большое Савино.

Грищенко Н.А.:

1. соблюдать правила охранных зон воздушного пространства, установленные Постановлением Правительства Российской Федерации от 11.03.2010 № 138 «Об утверждении Федеральных правил использования воздушного пространства Российской Федерации»;

2. соблюдать требования пункта 3.6 Правил благоустройства и содержания территории в городе Перми, утвержденных решением Пермской городской Думы от 18.12.2018 № 265.

Приложение:

Схема предполагаемых к использованию земель или части земельного участка (на 1 л. в 1 экз.).

И. о. начальника отдела предоставления земельных участков по работе с юридическими лицами

м.п.



Н. Н. Борцова

Схема предполагаемых к использованию земель или части земельного участка

Объект: Благоустройство земельного участка, расположенного по адресу: Пермский край, г. Пермь, ул. Геологов, д. 6.

Местоположение: Пермский край, г. Пермь, ул. Геологов.

Площадь земель: 52 кв.м.

Категория земель: земли населенных пунктов.

Вид разрешенного использования:


Каталог координат в м		
Система координат МСК-59		
№	X	Y
1	512662,98	2227554,13
2	512640,59	2227567,31
3	512639,55	2227565,59
4	512642,31	2227564,19
5	512660,58	2227553,18
6	512659,90	2227552,00
7	512661,30	2227551,20

Описание границ смежных землепользователей:

от 1 точки до 3 точки - муниципальные земли;

от 3 точки до 7 точки - земельный участок с кадастровым номером 59:01:4413800:190;

от 7 точки до 1 точки - муниципальные земли;

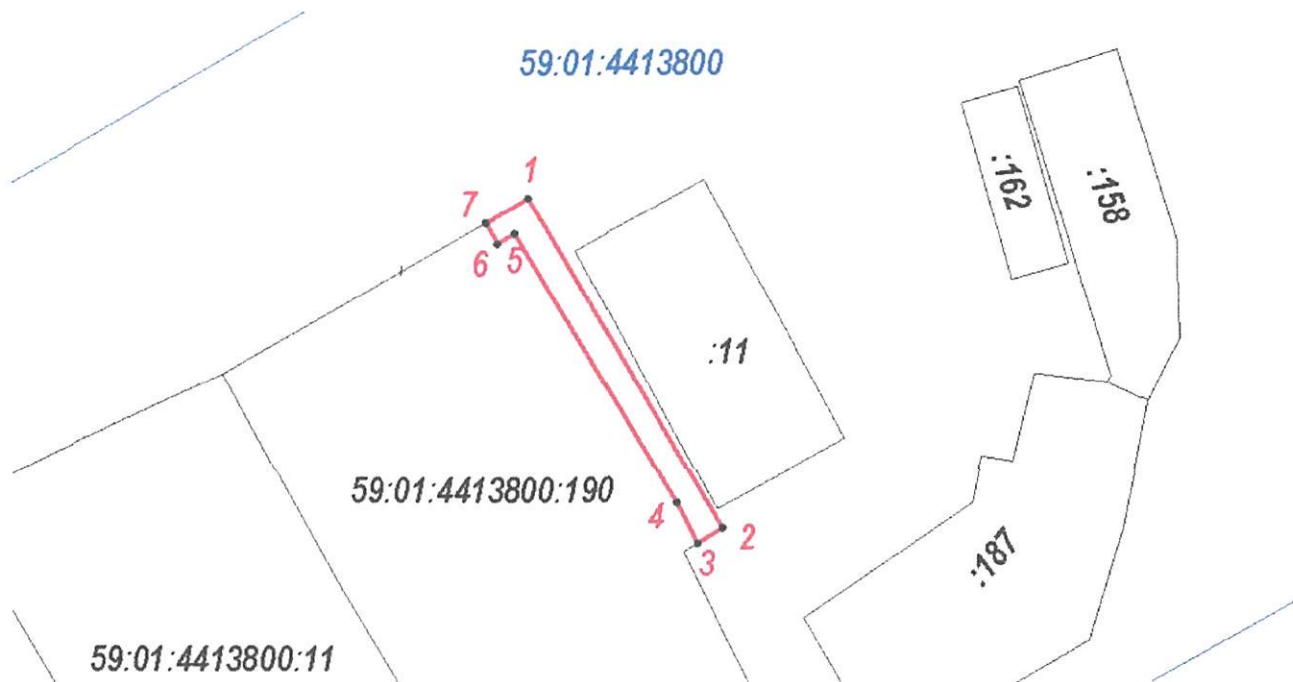

Масштаб 1:500

Условные обозначения

- - граница земель, предполагаемых к использованию
- - граница кадастрового квартала
- - граница существующего земельного участка
- 59:01:0111707:62 - кадастровый номер земельного участка
- 59:01:0111707 - номер кадастрового квартала
- 1 - характеристическая точка границы, сведения о которой позволяют однозначно определить ее положение на местности

Заявитель:

МП
(для юридических лиц
и индивидуальных предпринимателей)

(подпись, расшифровка подписи)

Верно