



АДМИНИСТРАЦИЯ ГОРОДА ПЕРМИ  
ДЕПАРТАМЕНТ ЗЕМЕЛЬНЫХ ОТНОШЕНИЙ

РЕШЕНИЕ

о размещении объектов № 1067 от 11.06.2019

г. Пермь, ул. Сибирская, 15

Департамент земельных отношений администрации города Перми в соответствии с пунктом 3 статьи 39.36 Земельного кодекса Российской Федерации, Положением о порядке и условиях размещения объектов на землях или земельных участках, находящихся в государственной или муниципальной собственности, на территории Пермского края без предоставления земельных участков и установления сервитутов, утвержденным постановлением Правительства Пермского края от 22.07.2015 № 478-п

**разрешает** ООО «НОВОГОР-ПРИКАМЬЕ» (ИНН 5902817382, ОГРН 1035900082206, место нахождения: 614065, Пермский край, г.Пермь, ул. Свиязева, д. 35)

**размещение объекта:** реконструкция участков сети водопровода Д-150 мм по ул. Дениса Давыдова, с увеличением внутреннего диаметра не менее 200 мм; от колодца в районе здания по ул. Дениса Давыдова, 17 до колодца по ул. Мира и от колодца по ул. Мира до колодца в районе зданий 18 и 23 по ул. Дениса Давыдова

**на землях:** государственная собственность на которые не разграничена  
**на срок** 11 месяцев

**местоположение:** Пермский край, г. Пермь, Индустриальный район, ул. Дениса Давыдова

**способ размещения объекта:** подземный

Территория, согласно схеме, расположена в зонах с особым условием использования территорий: охранный зона линий и сооружений связи и линий и сооружений радиотелевизионной, охранный зона объектов электросетевого хозяйства, охранный зона коммунальных тепловых сетей, приаэродромная территория аэродрома аэропорта Большое Савино

ООО «НОВОГОР-ПРИКАМЬЕ»:

1. Соблюдать правила охраны линий и сооружений связи, установленные постановлением Правительства Российской Федерации от 09.06.1995 № 578 «Об утверждении Правил охраны линий и сооружений связи Российской Федерации»;
2. Соблюдать порядок использования земельных участков, установленный постановлением Правительства Российской Федерации от 24.02.2009 № 160 «О порядке установления охранных зон объектов электросетевого хозяйства и особых условий использования земельных участков, расположенных в границах

таких зон»;

3. Соблюдать правила охраны коммунальных тепловых сетей, утвержденные Приказом Министерства архитектуры, строительства и жилищно-коммунального хозяйства Российской Федерации от 17.08.1992 № 197 «О типовых правилах охраны коммунальных тепловых сетей»;

4. Соблюдать правила охранных зон воздушного пространства, установленные постановлением Правительства Российской Федерации от 11.03.2010 № 138 «Об утверждении Федеральных правил использования воздушного пространства Российской Федерации»;

5. В соответствии с пунктом 7(2) Положения о порядке и условиях размещения объектов на землях или земельных участках, находящихся в государственной или муниципальной собственности, на территории Пермского края без предоставления земельных участков и установления сервитутов, утвержденного Постановлением Правительства Пермского края от 22.07.2015 № 478-п, представить в департамент земельных отношений администрации города Перми в течение 1 месяца с момента размещения объектов материалы контрольной геодезической съемки размещенных объектов на бумажном и электронном носителях на безвозмездной основе.

В соответствии со статьей 20<sup>1</sup> Закона Пермского края от 14.09.2011 № 805-ПК «О градостроительной деятельности в Пермском крае» ООО «НОВОГОР-ПРИКАМЬЕ»:

Не позднее чем за 10 рабочих дней до начала строительства и (или) реконструкции безвозмездно передает в департамент градостроительства и архитектуры администрации города Перми один экземпляр копий разделов проектной документации, предусмотренных пунктом 1 части 12 статьи 48 Градостроительного кодекса Российской Федерации;

В течение 10 рабочих дней после окончания работ по строительству, реконструкции безвозмездно передать в департамент градостроительства и архитектуры администрации города Перми схему, отображающую расположение объекта и сетей инженерно-технического обеспечения, подписанную застройщиком (техническим заказчиком), с приложением текстового и графического описания местоположения границ охранный и санитарно-защитной зоны, перечень координат характерных точек границ такой зоны.

Приложение: схема предполагаемых к использованию земель или части земельного участка на 1 л. в 1 экз.

И.о. начальника отдела предоставления земельных участков по работе с юридическими лицами



Н.Н. Борцова

# 120 Схема предполагаемых к использованию земель или части земельного участка

Объект: реконструкция участков сети водопровода Д-150 мм по ул. Д. Давыдова, с увеличением внутреннего диаметра не менее 200 мм; от колодца в районе здания по ул. Д. Давыдова, 17 до колодца по ул. Мира и от колодца по ул. Мира до колодца в районе зданий 18 и 23 по ул. Д. Давыдова


Местоположение: г. Пермь, Индустриальный район, ул. Дениса Давыдова

Площадь земель: 920 кв.м

Категория земель: земли населенных пунктов

Каталог координат, м  
Система координат МСК-59

№	X	Y
1	513601.32	2227252.78
2	513573.35	2227268.17
3	513567.74	2227257.60
4	513595.19	2227241.99
5	513531.91	2227290.91
6	513483.65	2227313.00
7	513479.40	2227306.02
8	513526.33	2227280.41

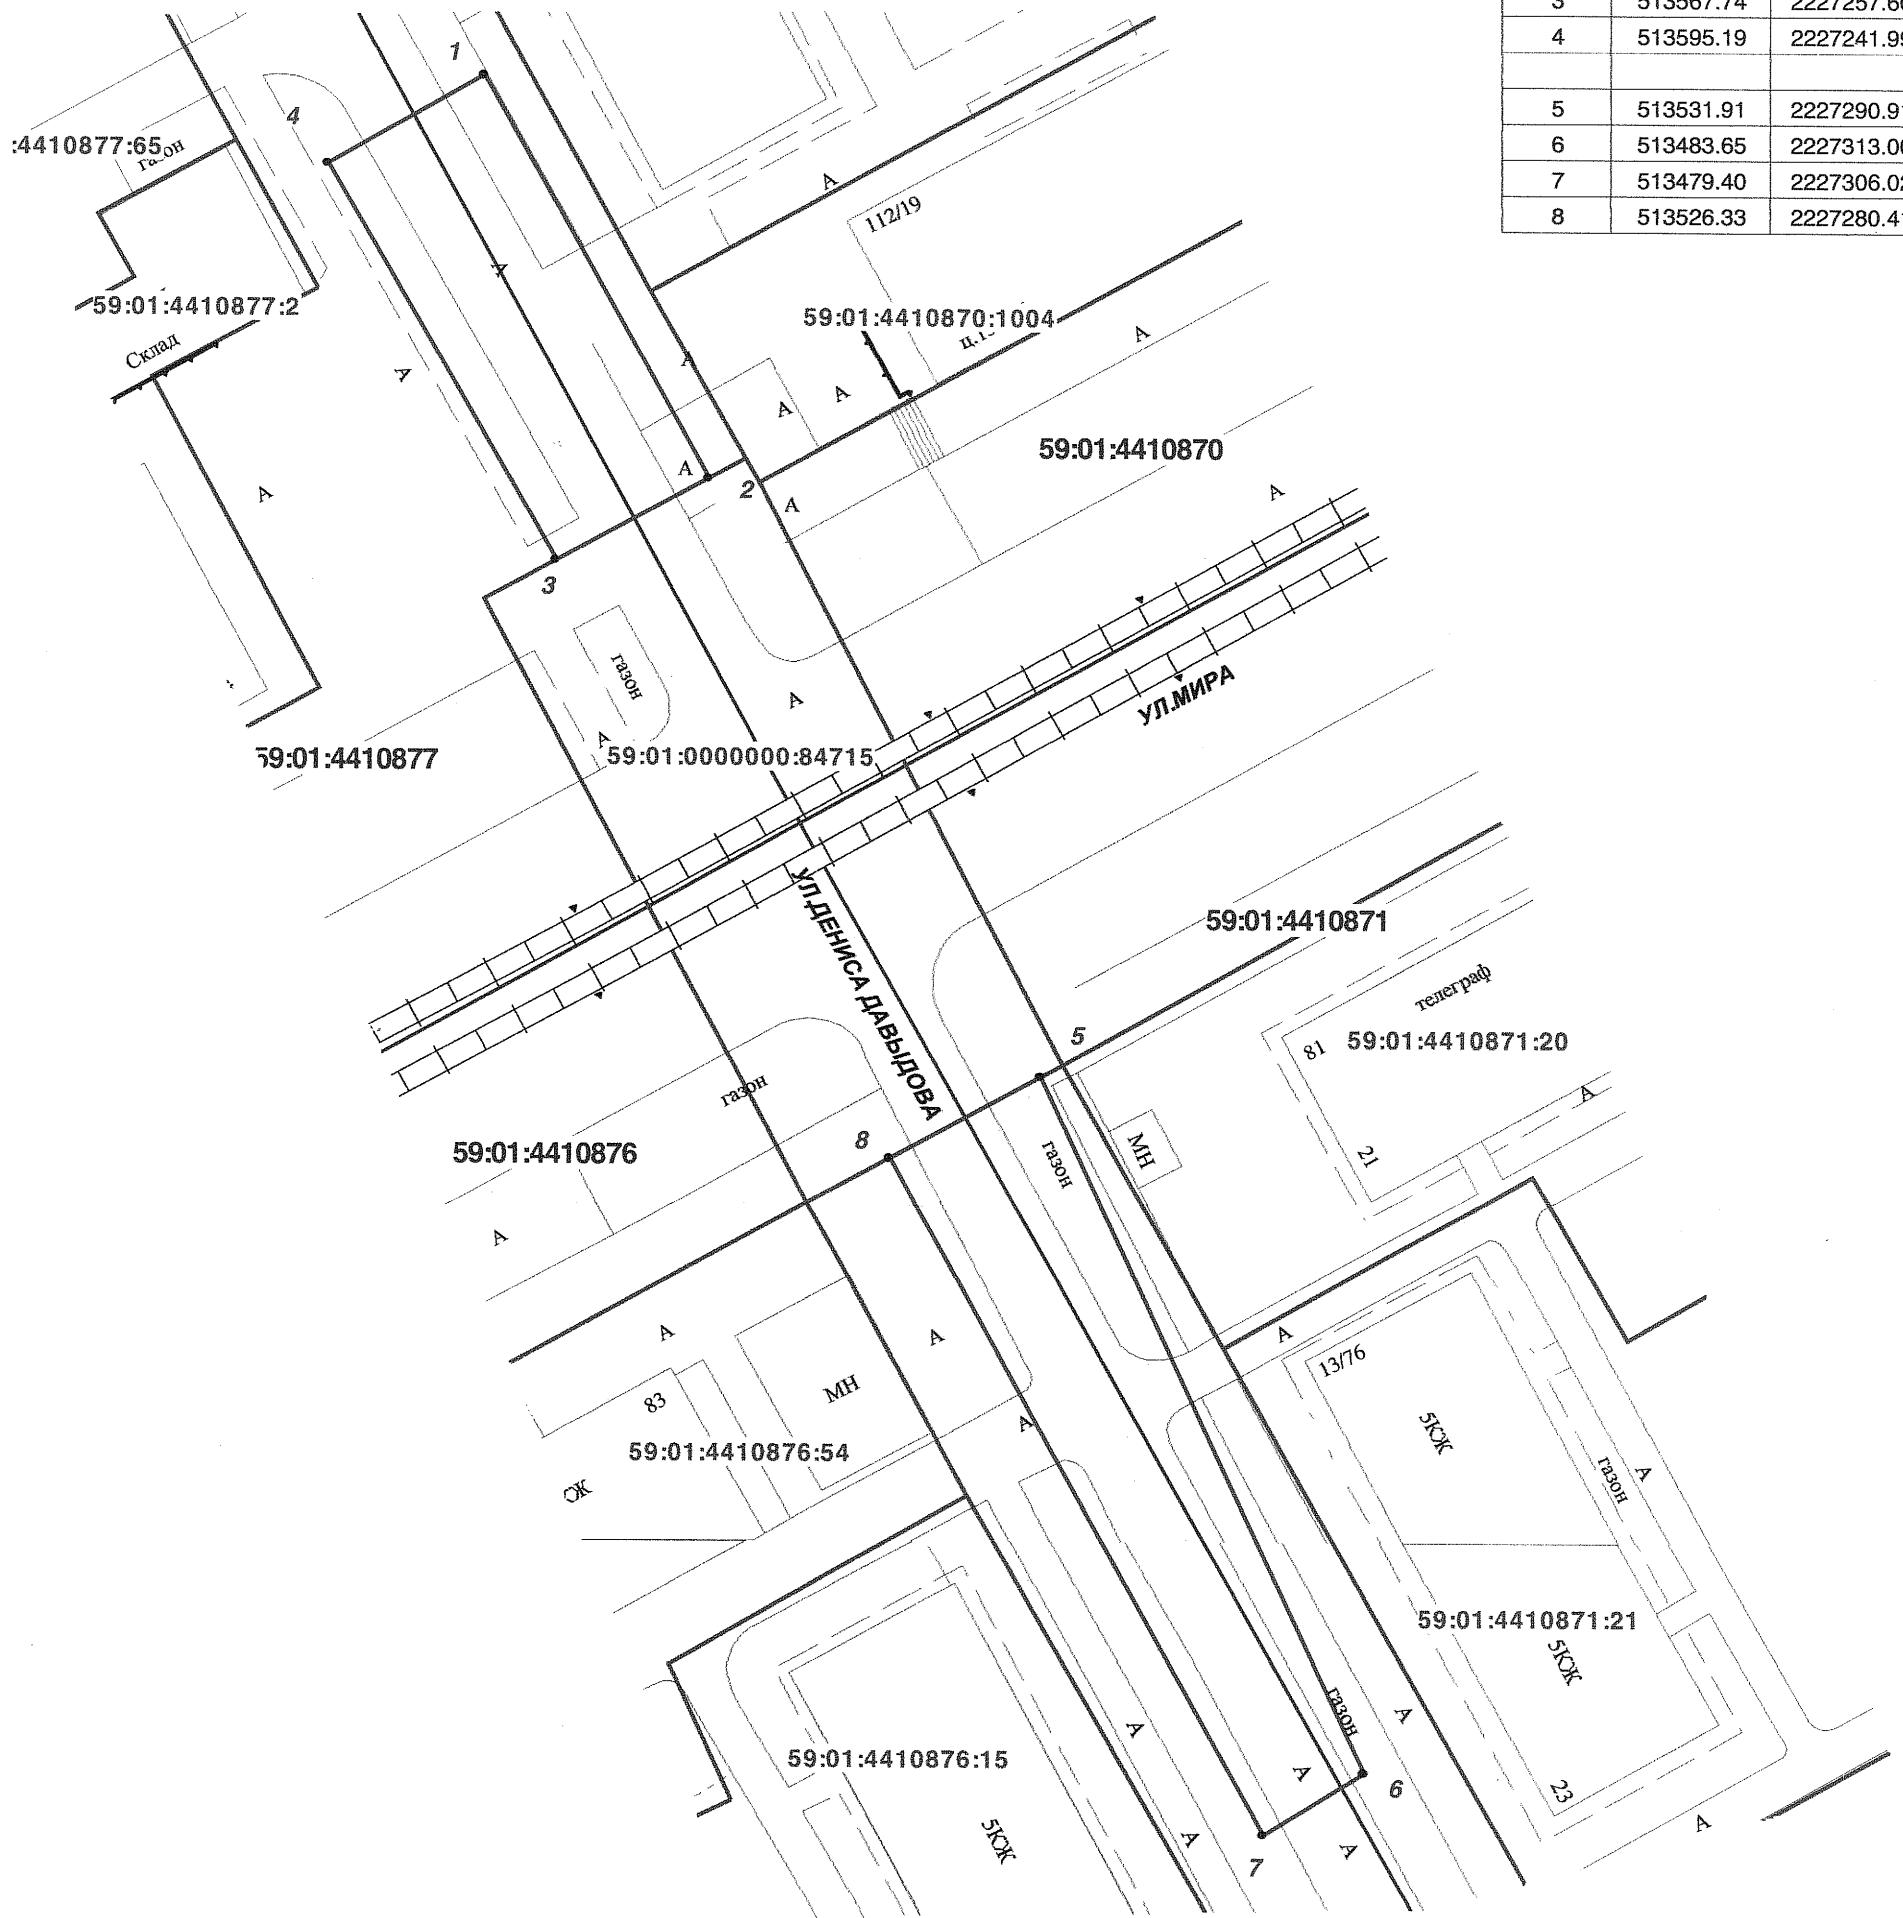

Масштаб 1 : 500

Описание границ смежных землепользователей:

от 1 до 2 - муниципальные земли  
от 2 до 3 - земельный участок 59:01:0000000:84715  
от 3 до 1 - муниципальные земли

от 5 до 8 - муниципальные земли  
от 8 до 5 - земельный участок 59:01:0000000:84715

Условные обозначения

- граница земель, предполагаемых к использованию
- граница земельного участка
- граница кадастрового квартала

59:01:0000000:808 - кадастровый номер земельного участка



Заявитель: МП (подпись, расшифровка подписи)  
Верно