



АДМИНИСТРАЦИЯ ГОРОДА ПЕРМИ
ДЕПАРТАМЕНТ ЗЕМЕЛЬНЫХ ОТНОШЕНИЙ

РЕШЕНИЕ

О размещении объектов № 1077 от 13.06.2019

г. Пермь, ул. Сибирская, 15

Департамент земельных отношений администрации города Перми в соответствии с пунктом 3 статьи 39.36 Земельного кодекса Российской Федерации, Положением о порядке и условиях размещения объектов на землях или земельных участках, находящихся в государственной или муниципальной собственности, на территории Пермского края без предоставления земельных участков и установления сервитутов, утвержденным постановлением Правительства Пермского края от 22.07.2015 № 478-п

разрешает: ООО СП «Гаскомплект» (ИНН 4826129301, ОГРН 1164827076765, место нахождения: 614090, г. Пермь, ул. Емельяна Ярославского, д. 26)

размещение объекта: проезд к земельному участку с кадастровым номером 59:01:4413618:458

на землях: государственная собственность на которые не разграничена

на срок: 1 год

местоположение: г. Пермь, Свердловский район.

Территория, согласно схеме, расположена в зонах с особыми условиями использования территорий: охранный зона объектов электросетевого хозяйства, приаэродромная территория аэродрома аэропорта Большое Савино.

1. Соблюдать правила охраны электрических сетей, установленные постановлением Правительства Российской Федерации от 24.02.2009 № 160 «О порядке установления охранных зон объектов электросетевого хозяйства и особых условий использования земельных участков, расположенных в границах таких зон».

2. Соблюдать правила охранных зон воздушного пространства, установленные постановлением Правительства Российской Федерации от 11.03.2010 № 138 «Об утверждении Федеральных правил использования воздушного пространства Российской Федерации».


Приложение: схема предполагаемых к использованию земель или части земельного участка на 1 л. в 1 экз.

И.о. начальника отдела
предоставления земельных участков
по работе с юридическими лицами



Н.Н. Борцова

Схема предполагаемых к использованию земель или части земельного участка

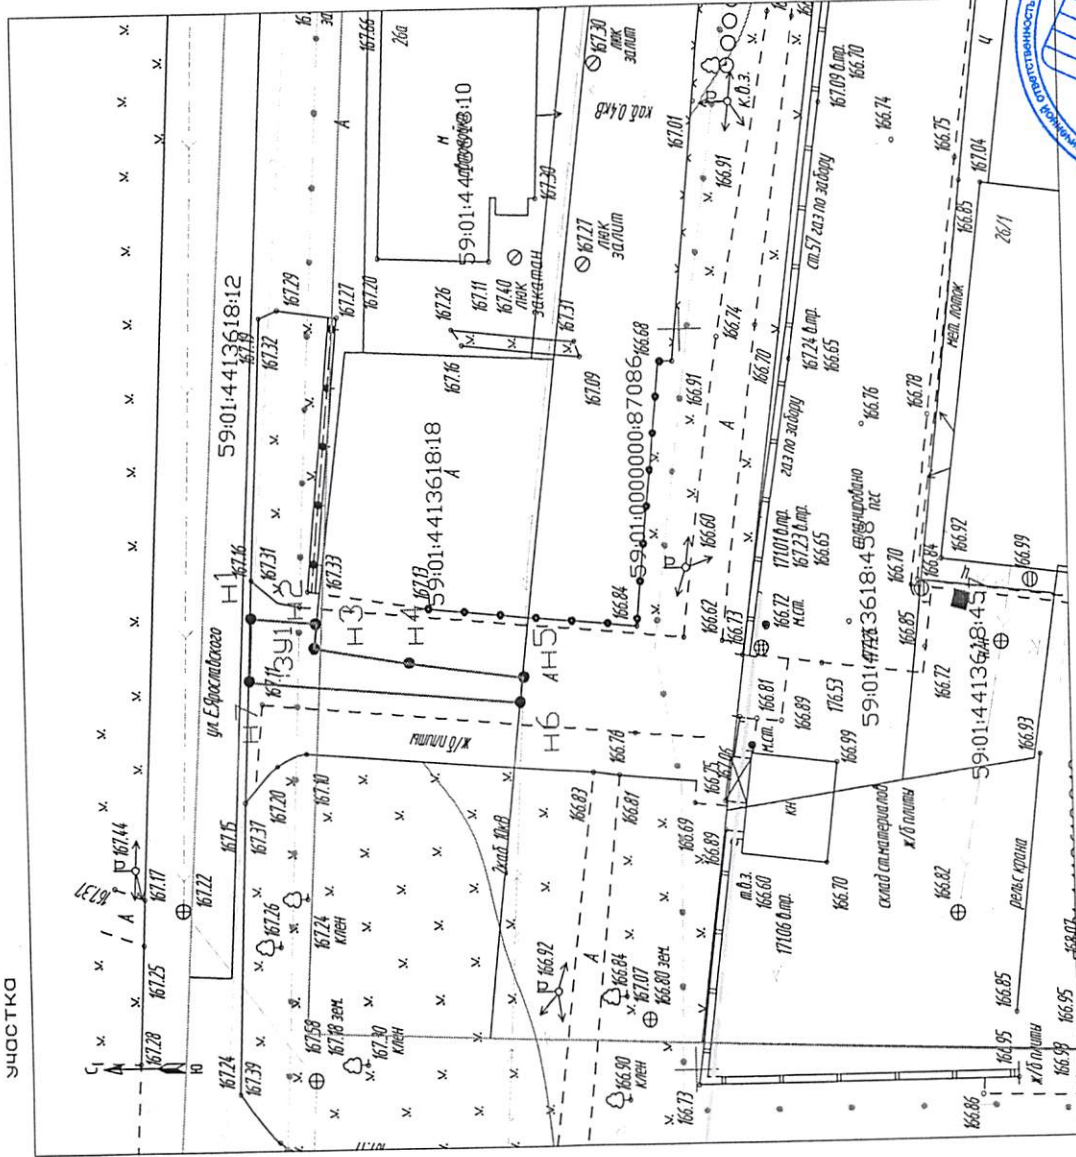

Условные обозначения:
 Границы существующих земельных участков
 Проектируемая граница части земельного участка
 Номер кадастрового квартала
 Граница кадастрового квартала
 Красные линии

Масштаб 1:1000

Объект: размещение проезда к земельному участку с кадастровым номером 59:01:4413618:458

Местоположение: Пермский край, г. Пермь, Свердловский район.

Площадь земель или части земельного участка, кв. м: 49 кв.м.

Категория земель: Земли населенных пунктов.

Вид разрешенного использования: размещение проезда к земельному участку с кадастровым номером 59:01:4413618:458

Описание границ смежных землепользователей:

от точки н1 до точки н2 - Муниципальное образование город Пермь
 от точки н2 до точки н5 - Земельный участок с кадастровым номером 59:01:4413618:18
 от точки н5 до точки н6 - Земельный участок с кадастровым номером 59:01:0000000:87086
 от точки н6 до точки н1 - Муниципальное образование город Пермь

Условный номер части земельного участка:			3У1
Площадь земельного участка:			49 кв.м
Обозначение характерных точек границ	Координаты, м (МСК 59)		
	X	Y	
1	2	3	
н1	513130.18	2231581.04	
н2	513125.69	2231580.63	
н3	513125.91	2231578.98	
н4	513119.41	2231577.87	
н5	513111.49	2231576.78	
н6	513111.68	2231575.11	
н7	513130.40	2231576.79	



Согласовано: *С.А. Миронов*
 Заказчик: *С.А. Миронов*
 10.02.2019