



АДМИНИСТРАЦИЯ ГОРОДА ПЕРМИ
ДЕПАРТАМЕНТ ЗЕМЕЛЬНЫХ ОТНОШЕНИЙ

РЕШЕНИЕ

о размещении объектов № 1082 от 14.06.2019

г. Пермь, ул. Сибирская, 15

Департамент земельных отношений администрации города Перми в соответствии с пунктом 3 статьи 39.36 Земельного кодекса Российской Федерации, Положением о порядке и условиях размещения объектов на землях или земельных участках, находящихся в государственной или муниципальной собственности, на территории Пермского края без предоставления земельных участков и установления сервитутов, утвержденным постановлением Правительства Пермского края от 22.07.2015 № 478-п

разрешает Корякину Сергею

размещение объекта: элементы благоустройства территории, в том числе малые архитектурные формы, за исключением некапитальных нестационарных строений и сооружений, рекламных конструкций, применяемых как составные части благоустройства территории

на землях: государственная собственность на которые не разграничена

на срок: 1 год

местоположение: Пермский край, г. Пермь, Индустриальный район, ул. Космонавта Беляева

Территория, согласно схеме, расположена в зонах с особыми условиями использования территорий: охранные зоны объектов электросетевого хозяйства, приаэродромная территория аэродрома аэропорта Большое Савино.

Корякину С.В.:

1. Соблюдать порядок использования земельных участков, установленный постановлением Правительства Российской Федерации от 24.02.2009 № 160 «О порядке установления охранных зон объектов электросетевого хозяйства

и особых условий использования земельных участков, расположенных в границах таких зон»;

2. Соблюдать правила охранных зон воздушного пространства, установленные постановлением Правительства Российской Федерации от 11.03.2010 № 138 «Об утверждении Федеральных правил использования воздушного пространства Российской Федерации»;

3. Соблюдать требования пункта 3.6 Правил благоустройства и содержания территории в городе Перми, утвержденных решением Пермской городской Думы от 18.12.2018 № 265.

Приложение: схема предполагаемых к использованию земель или части земельного участка на 1 л. в 1 экз.

И.о. начальника отдела
предоставления земельных участков
по работе с юридическими лицами



Н.Н. Борцова

Схема предполагаемых к использованию земель или части земельного участка

Объект: Элементы благоустройства территории и малые архитектурные формы (беседки, ротонды, веранды, навесы, скульптуры, остановочные павильоны, фонари, урны для мусора, приспособления для озеленения, скамейки и мостики)

Местоположение: Пермский край, г. Пермь, Индустриальный район, ул. Космонавта Беляева

Площади земель или частей земельного участка: :ЗУ1 - 70 кв.м

Категория земель: земли населённых пунктов


Разрешенное использование: размещение элементов благоустройства территории и малых архитектурных форм (беседки, ротонды, веранды, навесы, скульптуры, остановочные павильоны, фонари, урны для мусора, приспособления для озеленения, скамейки и мостики)

Каталог координат, м

№ точки границ	X	Y
н1	513095.72	2227393.91
н2	513100.99	2227403.57
н3	513095.50	2227406.81
н4	513090.23	2227397.15

Описание границ смежных землепользователей:

от точки н1 до точки н1 - Муниципальное образование город Пермь

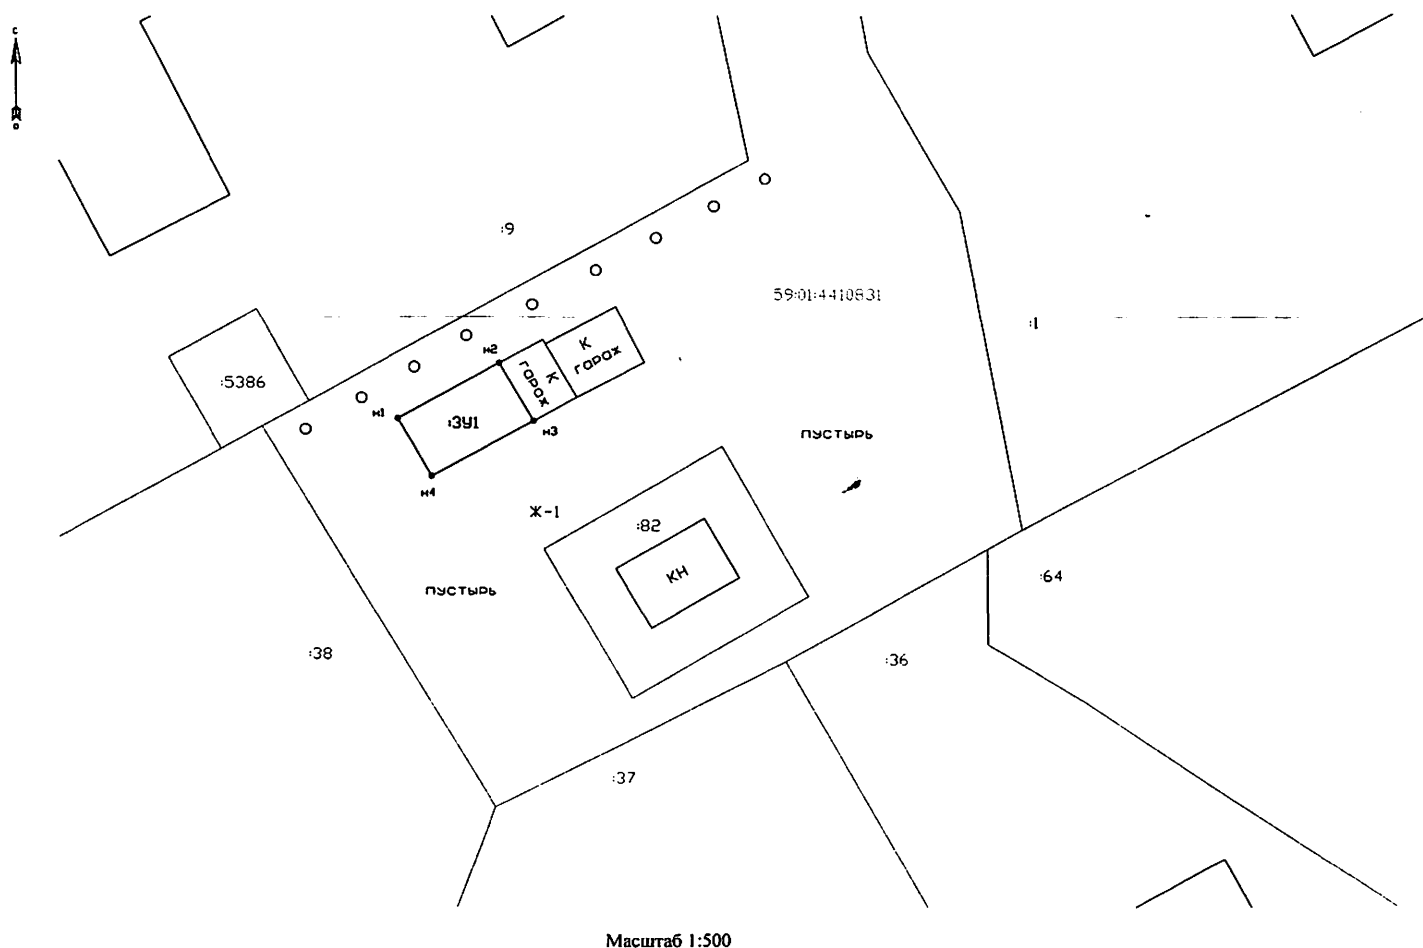

Масштаб 1:500

УСЛОВНЫЕ ОБОЗНАЧЕНИЯ:



- граница образуемого земельного участка

- надписи кадастровых номеров земельных участков, внесенных в ГКН

- надписи номеров кадастровых кварталов

- граница земельных участков по сведениям из ГКН

:ЗУ1

- условные номера образуемых земельных участков

Ж-1

- зона многоэтажной жилой застройки 4 этажа и выше

Заявитель: С.В. Ибрагимов
МП (подпись, расшифровка подписи)
(для юридических лиц и индивидуальных предпринимателей)

Верно