



АДМИНИСТРАЦИЯ ГОРОДА ПЕРМИ
ДЕПАРТАМЕНТ ЗЕМЕЛЬНЫХ ОТНОШЕНИЙ

РЕШЕНИЕ

о размещении объектов № 1405 от 19.06.2019

г. Пермь, ул. Сибирская, 15

Департамент земельных отношений администрации города Перми в соответствии с пунктом 3 статьи 39.36 Земельного кодекса Российской Федерации, Положением о порядке и условиях размещения объектов на землях или земельных участках, находящихся в государственной или муниципальной собственности, на территории Пермского края без предоставления земельных участков и установления сервитутов, утвержденным постановлением Правительства Пермского края от 22.07.2015 № 478-п **разрешает** Худякову Валерию

размещение объекта: территория детской площадки

на землях: государственная собственность на которые не разграничена

на срок: бессрочно

способ размещения объекта: наземный

местоположение: г. Пермь, Мотовилихинский район, восточнее дома по ул. Республиканской, 12.

Территория, согласно схеме, расположена в зоне с особыми условиями использования территорий: приаэродромная территория аэродрома аэропорта Большое Савино.


Худякову В. соблюдать правила охранных зон воздушного пространства, установленные постановлением Правительства Российской Федерации от 11.03.2010 № 138 «Об утверждении Федеральных правил использования воздушного пространства Российской Федерации».

Приложение: схема предполагаемых к использованию земель или части земельного участка (на 1 л. в 1 экз.).

И.о. начальника отдела предоставления
земельных участков по работе
с юридическими лицами



Н.Н. Борцова

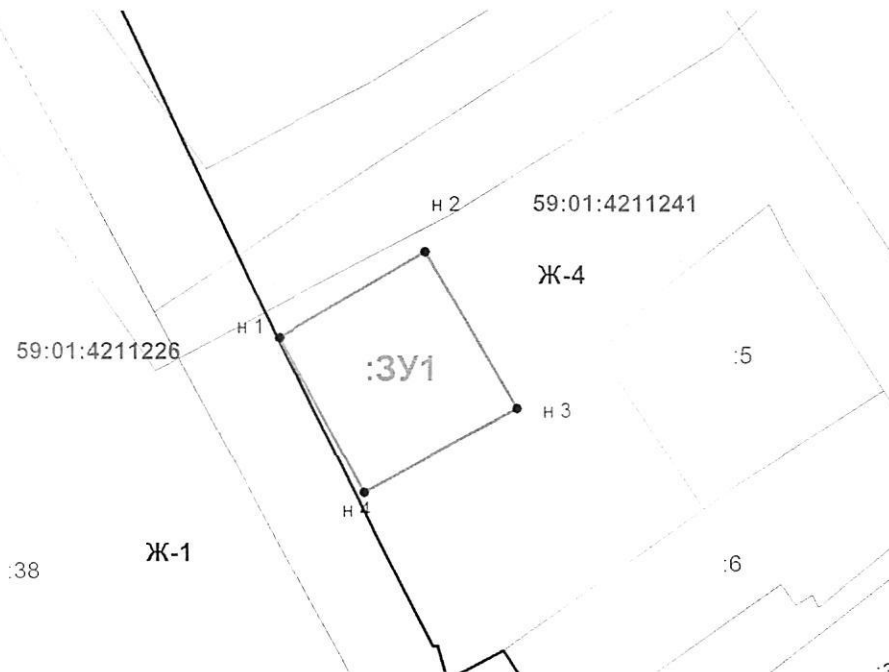

Условные обозначения

- - граница участка по сведениям ГКН
- - граница образуемых земельных участков
- - граница кадастрового квартала
- Ж-4 - Зона индивидуальной жилой застройки городского типа
- Ж-1 - Зона многоэтажной жилой застройки 4 этажа и выше
- н1 - обозначение характерной точки границы образуемого земельного участка
- 1 - обозначение характерной точки границы исходного земельного участка
- 59:01:4211241 - номер кадастрового квартала
- :22 - кадастровый номер земельного участка
- :3У1 - обозначение образуемого земельного участка

СХЕМА ПРЕДПОЛАГАЕМЫХ К ИСПОЛЬЗОВАНИЮ ЗЕМЕЛЬ ИЛИ ЧАСТИ ЗЕМЕЛЬНОГО УЧАСТКА

Объект: Под территорию детской площадки

Местоположение: Пермский край, г. Пермь, р-н Мотовилихинский, восточнее дома расположенного по ул. Республиканская, 12

Площадь земель или части земельного участка 550 кв.м.

Категория земель Земли населенных пунктов

Вид разрешенного использования -

Каталог координат, м		
№ точки границы	X	Y
н 1	520 368,02	2 236 942,63
н 2	520 379,72	2 236 961,70
н 3	520 358,87	2 236 974,30
н 4	520 347,16	2 236 954,13
н 1	520 368,02	2 236 942,63

Описание границ смежных землепользователей:

Масштаб 1:1000

Заявитель:

Художков В
(подпись, расшифровка подписи)