



АДМИНИСТРАЦИЯ ГОРОДА ПЕРМИ
ДЕПАРТАМЕНТ ЗЕМЕЛЬНЫХ ОТНОШЕНИЙ

РЕШЕНИЕ

о размещении объектов № 1120 от 20.06.2019

г. Пермь, ул. Сибирская, 15

Департамент земельных отношений Администрации города Перми в соответствии с пунктом 3 ст. 39.36 Земельного кодекса Российской Федерации, Положением о порядке и условиях размещения объектов на землях или земельных участках, находящихся в государственной или муниципальной собственности, на территории Пермского края без предоставления земельных участков и установления сервитутов, утвержденным постановлением Правительства Пермского края от 22.07.2015 № 478-п

разрешает ООО «Ла Терра» (ИНН 5905292447, ОГРН 1125905005940, место нахождения: 614022 г. Пермь, ул. Мира, д.45А, офис 706)

размещение объекта проезды, в том числе вдольтрассовые, и подъездные дороги, для размещения которых не требуется разрешения на строительство (подъездная дорога к торгово-развлекательному центру) по шоссе Космонавтов **на землях:** государственная собственность на которые не разграничена

на срок один год

местоположение: г. Пермь, Индустриальный район, шоссе Космонавтов.

Территория, согласно схеме, расположена в зоне с особыми условиями использования территорий: приаэродромная территория аэродрома аэропорта Большое Савино.

ООО «Ла Терра» соблюдать правила охранных зон воздушного пространства, установленные постановлением Правительства Российской Федерации от 11.03.2010 № 138 «Об утверждении Федеральных правил использования воздушного пространства Российской Федерации».

Приложение: схема предполагаемых к использованию земель или части земельного участка с координатами поворотных точек границы земельного участка (на 1 л. в 1 экз.).

И.о. начальника отдела предоставления
земельных участков по работе
с юридическими лицами



Н.Н. Борцова

Схема предполагаемых к использованию земель или части земельного участка


Объект: "Подъездная дорога к торгово-развлекательному центру по адресу: Пермский край, г.Пермь, Индустриальный район, шоссе Космонавтов"

Местоположение: Пермский край, г. Пермь, Индустриальный район, шоссе Космонавтов

Категория земель: земли населенных пунктов


Вид разрешенного использования земельного участка: проезды, в том числе вдольтрассовые, и подъездные дороги, для размещения которых не требуется разрешения на строительство.

Площадь земель или части земельного участка: 31 кв.м

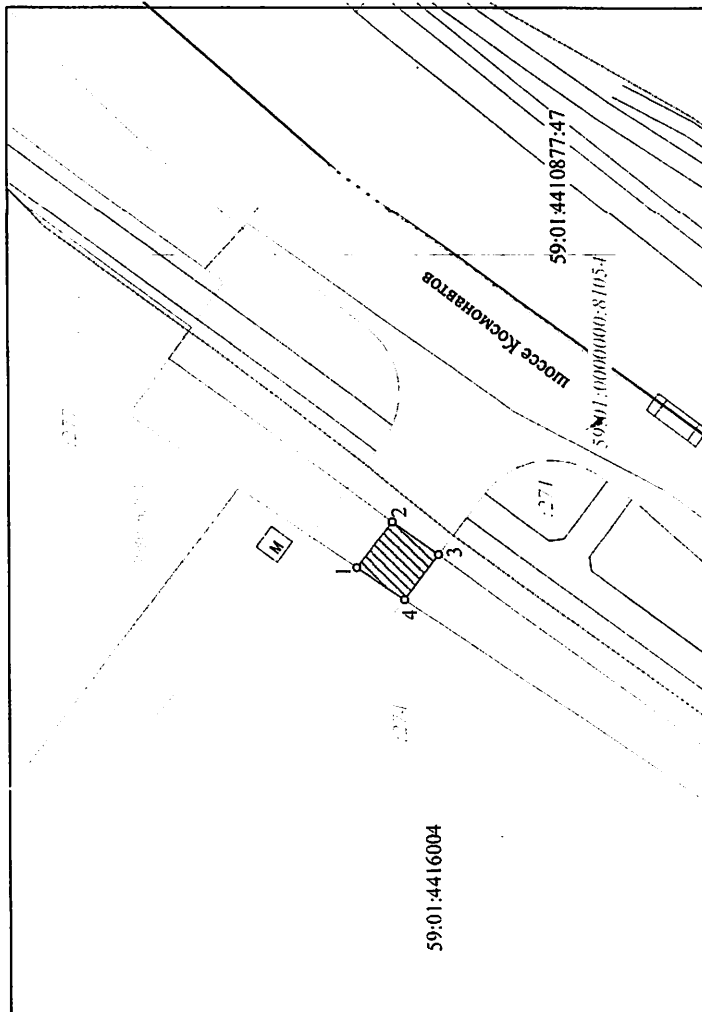

Масштаб 1:500

Обзорный план

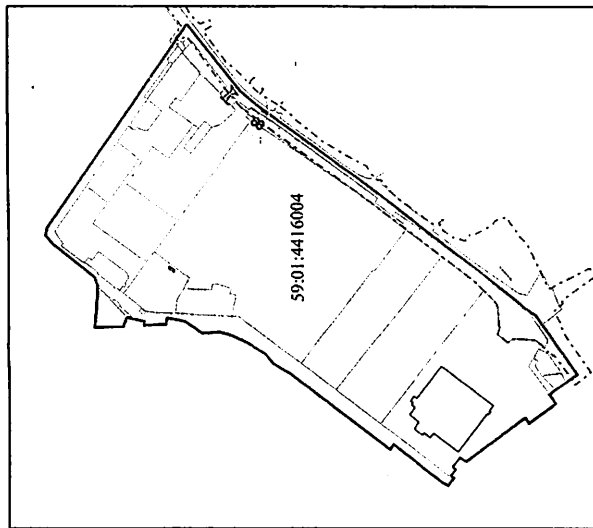

Масштаб 1:10000

Условные обозначения:

- надписи образуемого земельного участка (части земельного участка)
- граница образуемого земельного участка (части земельного участка)
- проектируемая граница проезда
- граница кадастрового квартала
- граница земельного участка, сведения о которой содержатся в ЕГРН
- кадастровый номер земельного участка, сведения о котором содержатся в ЕГРН
- номер кадастрового квартала

59:01:4411071

Обозначение территориальной зоны

- границы зоны с особыми условиями использования территории
- обозначение зоны с особыми условиями использования территории

Описание границ смежных землепользователей:

от	1	до	2	Муниципальные (городские) земли
от	2	до	3	Земельный участок 59:01:4416004:271
от	3	до	4	Муниципальные (городские) земли
от	4	до	1	Земельный участок 59:01:4416004:274

Система координат МСК 59			
Площадь земельного участка :3У1- 31 кв.м			
Условный номер земельного участка :3У1			
Обозначение	Координаты, м	X	Y
ерных точек г			
1	513680.30	2226783.27	
2	513676.75	2226787.80	
3	513672.28	2226784.51	
4	513675.61	2226780.14	

Заявитель:

(подпись, расписка подписи)

