



АДМИНИСТРАЦИЯ ГОРОДА ПЕРМИ
ДЕПАРТАМЕНТ ЗЕМЕЛЬНЫХ ОТНОШЕНИЙ

РЕШЕНИЕ

о размещении объектов № 1092 от 14.06.2019

г. Пермь, ул. Сибирская, 15

Департамент земельных отношений Администрации города Перми в соответствии с пунктом 3 ст. 39.36 Земельного кодекса Российской Федерации, Положением о порядке и условиях размещения объектов на землях или земельных участках, находящихся в государственной или муниципальной собственности, на территории Пермского края без предоставления земельных участков и установления сервитутов, утвержденным Постановлением Правительства Пермского края от 22.07.2015 № 478-п

разрешает ООО «Новогор-Прикамье» (ИНН 5902817382, ОГРН 1035900082206, место нахождения: 614065, Пермский край, г. Пермь, ул. Связева, 35)

способ размещения объекта: подземный

размещение объекта сеть водоотведения от существующей сети водоотведения Д-400 мм расположенной в районе КНС м/р «Садовый» по ул. Юрша, 54а до границы земельного участка объекта по ул. Юрша, 1в.

на землях: государственная собственность на которые не разграничена

на срок 11 месяцев

местоположение Пермский край, г. Пермь, Мотовилихинский район, ул. Юрша.

Территория, согласно схеме, расположена в зонах с особыми условиями использования территории: охранный зона объектов электросетевого хозяйства; приаэродромная территория аэродрома аэропорта Большое Савино; в прочих зонах ограничений: водоохранная зона, прибрежная защитная полоса.

ООО «Новогор-Прикамье»:

1. соблюдать правила охранных зон воздушного пространства, установленные Постановлением Правительства Российской Федерации от 11.03.2010 № 138 «Об утверждении Федеральных правил использования воздушного пространства Российской Федерации»;

2. соблюдать порядок использования земельных участков, установленный Постановлением Правительства Российской Федерации от 24.02.2009 № 160 «О порядке установления охранных зон объектов электросетевого хозяйства и особых условий использования земельных участков, расположенных в границах таких зон»;

3. соблюдать правила водоохранной зоны и прибрежной защитной полосы, установленные статьей 65 Водного Кодекса Российской Федерации;

4. в соответствии с пунктом 7(2) Положения о порядке и условиях размещения объектов на землях или земельных участках, находящихся в государственной или муниципальной собственности, на территории Пермского края без предоставления земельных участков и установления сервитутов, утвержденного Постановлением Правительства Пермского края от 22.07.2015 № 478-п, представить в департамент земельных отношений администрации города Перми в течении 1 месяца с момента размещения объектов материалы контрольной геодезической съемки размещенных объектов на бумажном и электронном носителях на безвозмездной основе.

В соответствии со статьей 20¹ Закона Пермского края от 14.09.2011 № 805-ПК «О градостроительной деятельности в Пермском крае» ООО «Новогор-Прикамье»:

1. не позднее чем за 10 рабочих дней до начала строительства и реконструкции безвозмездно передать в департамент градостроительства и архитектуры администрации города Перми один экземпляр копий разделов проектной документации, предусмотренных пунктом 1 части 12 статьи 48 Градостроительного кодекса Российской Федерации;

2. в течение 10 рабочих дней после окончания работ по строительству, реконструкции безвозмездно передать в департамент градостроительства и архитектуры администрации города Перми схему, отображающую расположение объекта и сетей инженерно-технического обеспечения, подписанную ООО «Новогор-Прикамье», с приложением текстового и графического описания местоположения границ охранный и санитарно-защитной зоны, перечень координат характерных точек границ такой зоны.

Приложение:

Схема предполагаемых к использованию земель или части земельного участка (на 1 л. в 1 экз.).

И. о. начальника отдела предоставления
земельных участков по работе
с юридическими лицами



Н. Н. Борцова

СХЕМА ПРЕДПОЛАГАЕМЫХ К ИСПОЛЬЗОВАНИЮ ЗЕМЕЛЬ ИЛИ ЧАСТИ ЗЕМЕЛЬНОГО УЧАСТКА

Объект: Сеть водосведения от существующей сети водосведения Д-400мм, расположенной в районе КНС м/р "Садовый" по ул. Юрша, 54а до границы земельного участка по ул. Юрша, 1в

Местоположение: Пермский край, г. Пермь, Мотовилихинский район, ул. Юрша

Площадь земель или части земельного участка, кв.м.: 344

Категория земель: земли населенных пунктов

Вид разрешенного использования: отсутствует

КАТАЛОГ КООРДИНАТ, м


№ точки границы	X	Y
Контур :ЗУ1(1)		
1	518022,68	2235648,53
2	518055,84	2235688,09
3	518052,13	2235680,84
4	518018,91	2235648,23
Контур :ЗУ1(2)		
5	518075,39	2235694,93
6	518092,50	2235696,81
7	518113,21	2235705,06
8	518108,53	2235707,50
9	518091,52	2235700,73
10	518085,34	2235700,05

ОПИСАНИЕ ГРАНИЦ СМЕЖНЫХ ЗЕМЛЕПОЛЬЗОВАТЕЛЕЙ:

от Т.1 до Т.2; от Т.3 до Т.4; от Т.5 до Т.7; от Т.8 до Т.10	городские земли
от Т.2 до Т.3; от Т.7 до Т.8; от Т.10 до Т.5	земельный участок с кад. № 59:01:0000000:888
от Т.4 до Т.1	земельный участок с кад. № 59:01:4311741:44


УСЛОВНЫЕ ОБОЗНАЧЕНИЯ:

- 59:01:4311741:13 - номер учт. земельного участка
- 391 - обозначение территории проектируемого размещения Объекта
- граница административного квартала
- граница кадастрового квартала
- граница кадастровой части границ, выходящая в ЕГРН сведений о которой
- граница территории проектируемого размещения Объекта
- граница территории размещения Объекта

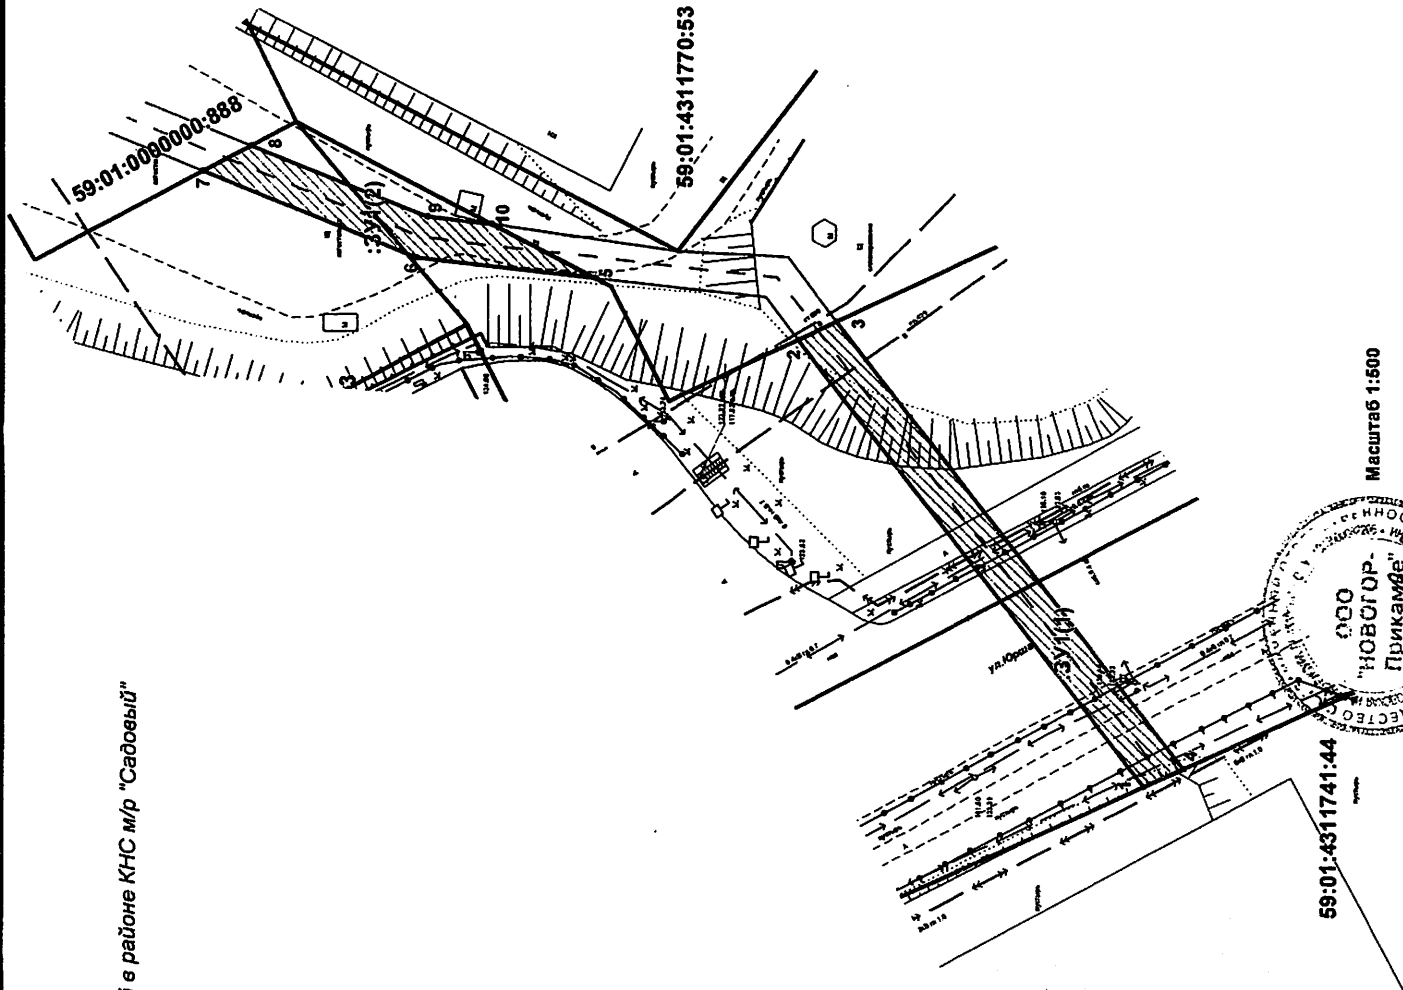

Масштаб 1:500

59:01:4311741:44

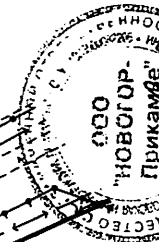

ВЕРНО

Заявитель:

М.П. _____

на основании 19.08.2020
от 19.08.2020