



АДМИНИСТРАЦИЯ ГОРОДА ПЕРМИ  
ДЕПАРТАМЕНТ ЗЕМЕЛЬНЫХ ОТНОШЕНИЙ

РЕШЕНИЕ

О размещении объектов № 1118 от 19.06.2019

г. Пермь, ул. Сибирская, 15

Департамент земельных отношений администрации города Перми в соответствии с пунктом 3 статьи 39.36 Земельного кодекса Российской Федерации, Положением о порядке и условиях размещения объектов на землях или земельных участках, находящихся в государственной или муниципальной собственности, на территории Пермского края без предоставления земельных участков и установления сервитутов, утвержденным постановлением Правительства Пермского края от 22.07.2015 № 478-п

**разрешает:** ООО «НОВОГОР-Прикамье» (ИНН 5902817382, ОГРН 1035900082206, место нахождения: 614065 г. Пермь, ул. Связева, д. 35)

**размещение объекта:** реконструкция кабельных линий системы внешнего электроснабжения РНС-2 «Мотовилиха»

**на землях:** государственная собственность на которые не разграничена

**на срок:** 11 месяцев

**местоположение:** Пермский край, г. Пермь, Мотовилихинский район, ул. Восстания

**способ размещения объекта:** надземный, подземный

Территория, согласно схеме, расположена в зонах с особыми условиями использования территорий: охранный зона объектов электросетевого хозяйства, приаэродромная территория аэродрома аэропорта Большое Савино, в зоне катастрофического затопления.

ООО «НОВОГОР-Прикамье»:

1. Соблюдать порядок использования земельных участков, установленный постановлением Правительства Российской Федерации от 24.02.2009 № 160 «О порядке установления охранных зон объектов электросетевого хозяйства и особых условий использования земельных участков, расположенных в границах таких зон»;

2. Соблюдать правила охранных зон воздушного пространства, установленные постановлением Правительства Российской Федерации от 11.03.2010 № 138 «Об утверждении Федеральных правил использования воздушного пространства Российской Федерации»;

3. Не допускать на земельном участке размещения объектов без обеспечения инженерной защиты таких объектов от затопления, подтопления;

4. В соответствии с пунктом 7(2) Положения о порядке и условиях размещения объектов на землях или земельных участках, находящихся в государственной или муниципальной собственности, на территории Пермского края без предоставления земельных участков и установления сервитутов, утвержденного постановлением Правительства Пермского края от 22.07.2015 № 478-п, представить в департамент земельных отношений администрации города Перми в течение 1 месяца с момента размещения объектов материалы контрольной геодезической съемки размещенных объектов на бумажном и электронном носителях на безвозмездной основе.

В соответствии со статьей 20<sup>1</sup> Закона Пермского края от 14.09.2011 № 805-ПК «О градостроительной деятельности в Пермском крае» ООО «НОВОГОР-Прикамье»:

1. Не позднее, чем за 10 рабочих дней до начала строительства и (или) реконструкции безвозмездно передает в департамент градостроительства и архитектуры администрации города Перми один экземпляр копий разделов проектной документации, предусмотренных пунктом 1 части 12 статьи 48 Градостроительного кодекса Российской Федерации;

2. В течение 10 рабочих дней после окончания работ по строительству, реконструкции безвозмездно передает в департамент градостроительства и архитектуры администрации города Перми схему, отображающую расположение объекта и сетей инженерно-технического обеспечения, подписанную застройщиком (техническим заказчиком).

**Приложение:** схема предполагаемых к использованию земель или части земельного участка на 1 л. в 1 экз.

И.о. начальника отдела  
предоставления земельных участков  
по работе с юридическими лицами




Н.Н. Борцова

# Схема предполагаемых к использованию земель или части земельного участка

Объект: "Реконструкция кабельных линий системы внешнего электроснабжения РНС-2 "Мотовилиха".  
 Местоположение: г. Пермь, Мотовилихинский район, ул. Восстания.  
 Площадь земель: 4456 кв.м.  
 Категория земель: земли населенных пунктов.  
 Вид разрешенного использования:

Каталог координат, м Система координат МСК-59		
№ точки границы	X	Y
1	521779.80	2238339.69
2	521747.23	2238406.13
3	521744.41	2238404.73
4	521742.00	2238398.63
5	521769.15	2238343.24
6	521653.52	2238284.23
7	521632.56	2238275.62
8	521603.31	2238259.91
9	521583.05	2238253.67
10	521534.02	2238229.60
11	521457.18	2238194.52
12	521437.65	2238183.23
13	521367.65	2238148.49
14	521336.25	2238133.76
15	521335.70	2238124.16
16	521343.91	2238127.66
17	521343.96	2238128.54
18	521371.19	2238141.31
19	521441.41	2238176.17
20	521460.86	2238187.40
21	521537.46	2238222.38
22	521586.00	2238246.21
23	521606.41	2238252.50
24	521635.98	2238268.38
25	521656.86	2238276.96

Описание границ смежных землепользователей:  
 от 1 точки до 2 точки - муниципальные земли;  
 от 2 точки до 4 точки - земельный участок с кадастровым номером 59:01:3911454:4;  
 от 4 точки до 15 точки - муниципальные земли;  
 от 15 точки до 16 точки - земельный участок с кадастровым номером 59:01:3919174:15  
 (входит в ЕЗП 59:01:0000000:1014);  
 от 16 точки до 1 точки - муниципальные земли.

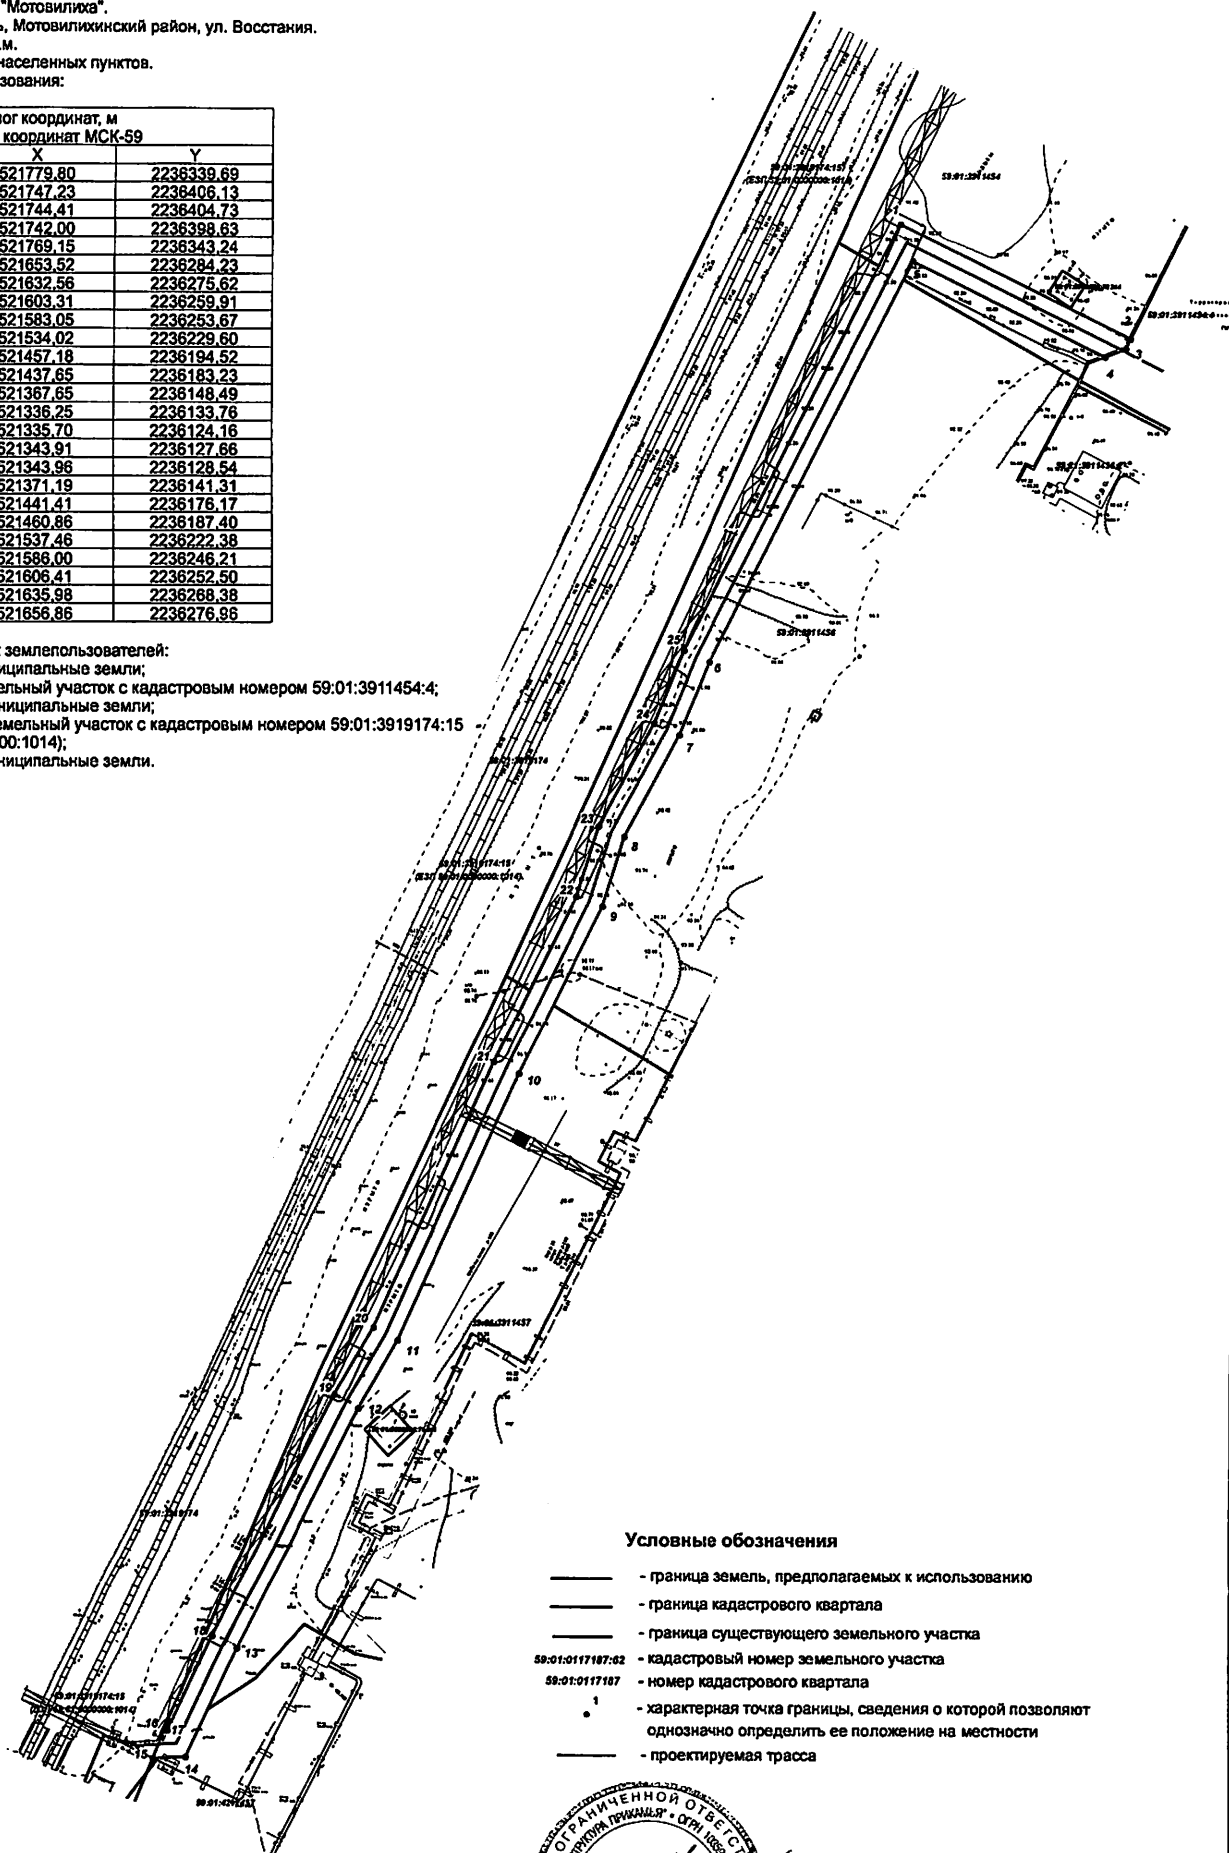

## Условные обозначения

- граница земель, предполагаемых к использованию
- граница кадастрового квартала
- граница существующего земельного участка
- 59:01:0117187:02 - кадастровый номер земельного участка
- 59:01:0117187 - номер кадастрового квартала
- 1 - характерная точка границы, сведения о которой позволяют однозначно определить ее положение на местности
- проектируемая трасса

Масштаб 1:1500

Зачетный  
 (для юрлиц, индивидуальных предпринимателей)  
 и индивидуальными предпринимателями  
 ООО "Новосибирск" (полное наименование)  
 (подпись, расшифровка подписи)  
 Верно