



АДМИНИСТРАЦИЯ ГОРОДА ПЕРМИ
ДЕПАРТАМЕНТ ЗЕМЕЛЬНЫХ ОТНОШЕНИЙ

РЕШЕНИЕ

о размещении объектов № 1132 от 21.06.2019

г. Пермь, ул. Сибирская, 15

Департамент земельных отношений Администрации города Перми в соответствии с пунктом 3 ст. 39.36 Земельного кодекса Российской Федерации, Положением о порядке и условиях размещения объектов на землях или земельных участках, находящихся в государственной или муниципальной собственности, на территории Пермского края без предоставления земельных участков и установления сервитутов, утвержденным постановлением Правительства Пермского края от 22.07.2015 № 478-п

разрешает ООО «Ла Терра» (ИНН 5905292447, ОГРН 1125905005940, место нахождения: 614022 г. Пермь, ул. Мира, д.45А, офис 706)

размещение объекта проезды, в том числе вдольтрассовые, и подъездные дороги, для размещения которых не требуется разрешения на строительство (подъездная дорога к торгово-развлекательному центру) по шоссе Космонавтов

на землях: государственная собственность на которые не разграничена

на срок один год

местоположение: г. Пермь, Индустриальный район, шоссе Космонавтов.

Территория, согласно схеме, расположена в зоне с особыми условиями использования территорий: приаэродромная территория аэродрома аэропорта Большое Савино.

ООО «Ла Терра» соблюдать правила охранных зон воздушного пространства, установленные постановлением Правительства Российской Федерации от 11.03.2010 № 138 «Об утверждении Федеральных правил использования воздушного пространства Российской Федерации».

Приложение: схема предполагаемых к использованию земель или части земельного участка с координатами поворотных точек границы земельного участка (на 1 л. в 1 экз.).

И.о. начальника отдела предоставления
земельных участков по работе
с юридическими лицами



Н.Н. Борцова

Схема предполагаемых к использованию земель или части земельного участка


Объект: "Подъездная дорога к торгово-развлекательному центру по адресу: Пермский край, г.Пермь, Индустриальный район, шоссе Космонавтов"

Местоположение: Пермский край, г. Пермь, Индустриальный район, шоссе Космонавтов

Категория земель: земли населенных пунктов

Вид разрешенного использования земельного участка: проезды, в том числе вдольтрассовые, и подъездные дороги, для размещения которых не требуется разрешения на строительство.


Площадь земель или части земельного участка: 33 кв.м

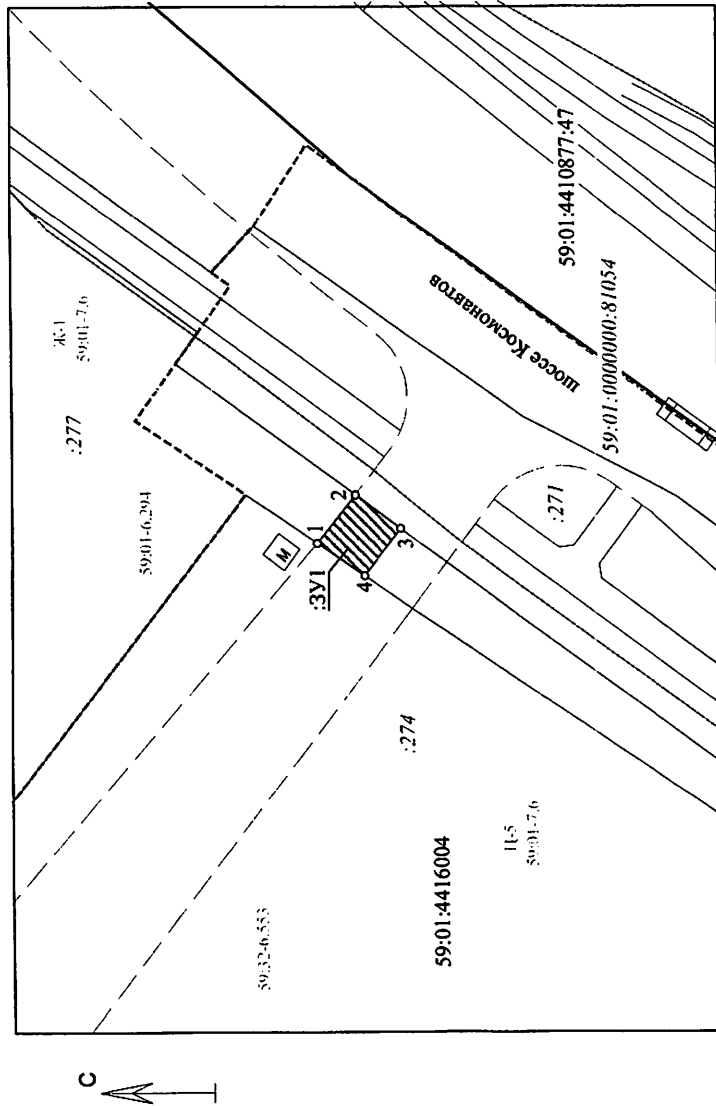

Масштаб 1:500

Система координат МСК 59			
Площадь земельного участка :ЗУ1- 33 кв.м			
Условный номер земельного участка :ЗУ1			
Обозначение характерных точек границ	Координаты, м		Y
	X	Y	
1	513684.98	2226786.44	
2	513681.22	2226791.08	
3	513676.75	2226787.80	
4	513680.30	2226783.27	

Обзорный план

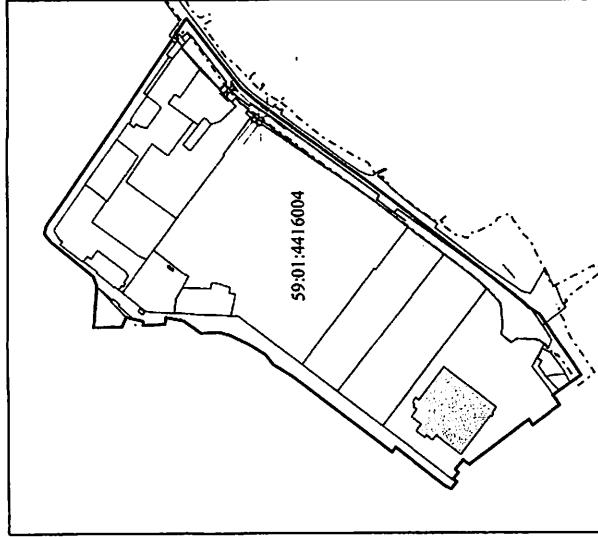

Масштаб 1:10000

Условные обозначения:

- надпись образуемого земельного участка (части земельного участка)
- граница образуемого земельного участка (части земельного участка)
- проектируемая граница проезда
- граница кадастрового квартала
- граница земельного участка, сведения о которой содержатся в ЕГРН
- кадастровый номер земельного участка, сведения о котором содержатся в ЕГРН
- номер кадастрового квартала
- обозначение территориальной зоны
- граница зоны с особыми условиями использования территории
- обозначение зоны с особыми условиями использования территории

Заявитель:

(подпись, рас-
шифровка подписи)

