



АДМИНИСТРАЦИЯ ГОРОДА ПЕРМИ
ДЕПАРТАМЕНТ ЗЕМЕЛЬНЫХ ОТНОШЕНИЙ

РЕШЕНИЕ

о размещении объектов № 1139 от 24.06.2019

г. Пермь, ул. Сибирская, 15

Департамент земельных отношений администрации города Перми в соответствии с пунктом 3 ст. 39.36 Земельного кодекса Российской Федерации, Положением о порядке и условиях размещения объектов на землях или земельных участках, находящихся в государственной или муниципальной собственности, на территории Пермского края без предоставления земельных участков и установления сервитутов, утвержденным постановлением Правительства Пермского края от 22.07.2015 № 478-п

разрешает: Бердышеву Игорю

размещение объекта: проезды, в том числе вдольтрассовые, и подъездные дороги, для размещения которых не требуется разрешения на строительство

на землях: государственная собственность на которые не разграничена

на срок: 1 год

местоположение: Пермский край, г. Пермь, Кировский район, севернее жилого дома по ул. Закамская, 59

Территория, согласно схеме, расположена в зоне с особым условием использования территории: приаэродромная территория аэродрома аэропорта Большое Савино.

Бердышеву И.В. соблюдать правила охранных зон воздушного пространства, установленные постановлением Правительства Российской Федерации от 11.03.2010 № 138 «Об утверждении Федеральных правил использования воздушного пространства Российской Федерации».

Приложение: Схема предполагаемых к использованию земель или части земельного участка (на 1 л. в 1 экз.).

И.о. начальника отдела предоставления
земельных участков по работе
с юридическими лицами



Н.Н. Борцова

Схема предполагаемых к использованию земель или части земельного участка

Объект : Проезды, в том числе автодорожные, и подъездные дороги, для размещения которых не требуется разрешение на строительство.

Местоположение : г.Пермь, Кировский район, севернее жилого дома по ул. Закамская, 58.

Площадь земельного участка или части земельного участка, кв.м : 94

Категория земель : Земли населенных пунктов.

Вид разрешенного использования :

Срок использования : 1 год.

Описание границ смежных землепользователей:

от 1 точки до 2 точки - городские земли


от 2 точки до 3 точки - городские земли

от 3 точки до 4 точки - земельный участок с кадастровым номером 59:01:1713044:15

от 4 точки до 1 точки - городские земли

Система координат: МСК-59

Каталог координат, м		
№ точки границы	X	Y
1	517457.06	2215351.87
2	517468.81	2215365.83
3	517465.00	2215369.25
4	517453.28	2215355.39

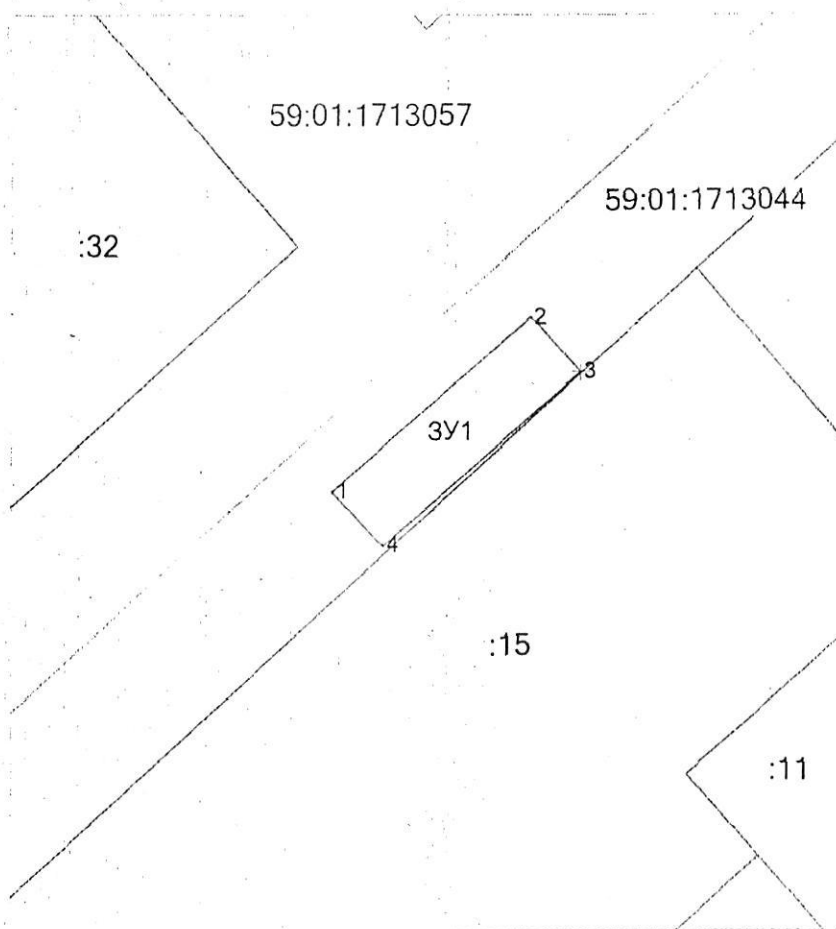

Масштаб 1:500

Условные обозначения:

59:01:1713303

-кадастровый номер квартала;

-существующая часть границы, имеющиеся в ГКН сведения о которой достаточны для определения ее местоположения;

1

-характерная точка границы, сведения о которой позволяют однозначно определить ее местоположение на местности;

3У1

-обозначение образуемого земельного участка;

:11

- обозначение земельного участка.

- вновь образованная часть границы, сведения о которой достаточны для определения ее местоположения;

- граница кадастрового квартала

Заявитель :

МИ

Берушич Ч.В.
(подпись, расшифровка подписи)

Верно

(для юридических лиц и индивидуальных предпринимателей)