



АДМИНИСТРАЦИЯ ГОРОДА ПЕРМИ
ДЕПАРТАМЕНТ ЗЕМЕЛЬНЫХ ОТНОШЕНИЙ

РЕШЕНИЕ

О размещении объектов № 1129 от 21.06.2019

г. Пермь, ул. Сибирская, 15

Департамент земельных отношений администрации города Перми в соответствии с пунктом 3 статьи 39.36 Земельного кодекса Российской Федерации, Положением о порядке и условиях размещения объектов на землях или земельных участках, находящихся в государственной или муниципальной собственности, на территории Пермского края без предоставления земельных участков и установления сервитутов, утвержденным постановлением Правительства Пермского края от 22.07.2015 № 478-п

разрешает: ОАО «МРСК Урала» (ИНН 6671163413, ОГРН 1056604000970, местонахождения: 620026, Свердловская область, г. Екатеринбург, ул. Мамина-Сибиряка, д. 140)

размещение объекта: КЛ 0,4 кВ от РУ 0,4 кВ ТП-2073, реконструкция РУ 0,4 кВ ТП-2073 (установка рубильников 0,4 кВ и оборудования учета э/э), входящих в ЭСК ПС 35 кВ Грачева, для электроснабжения физкультурно-оздоровительного комплекса по адресу: г. Пермь, Мотовилихинский район, ул. Красногвардейская, с южной стороны дома по ул. Красногвардейской, 42

способ размещения объекта: подземный

на землях: государственная собственность на которые не разграничена

на срок: 11 месяцев

местоположение: г. Пермь, Мотовилихинский район.

Территория, согласно схеме, расположена в зоне с особыми условиями использования территорий: приаэродромная территория аэродрома аэропорта Большое Савино.

ОАО «МРСК Урала»:

1. Соблюдать правила охранных зон воздушного пространства, установленные постановлением Правительства Российской Федерации от 11.03.2010 № 138 «Об утверждении Федеральных правил использования воздушного пространства Российской Федерации».

2. В соответствии с пунктом 7(2) Положения о порядке и условиях размещения объектов на землях или земельных участках, находящихся в государственной или муниципальной собственности, на территории Пермского края без предоставления земельных участков и установления сервитутов, утвержденного постановлением Правительства Пермского края от 22.07.2015 № 478-п, представить в департамент земельных отношений администрации города Перми в течение 1 месяца с момента размещения объектов материалы

контрольной геодезической съемки размещения объектов на бумажном и электронном носителях на безвозмездной основе.

В соответствии со статьей 20¹ Закона Пермского края от 14.09.2011 № 805-ПК «О градостроительной деятельности в Пермском крае» ОАО «МРСК Урала»:

1. Не позднее, чем за 10 рабочих дней до начала строительства и (или) реконструкции безвозмездно передает в департамент градостроительства и архитектуры администрации города Перми один экземпляр копий разделов проектной документации, предусмотренных пунктом 1 части 12 статьи 48 Градостроительного кодекса Российской Федерации.

2. В течение 10 рабочих дней после окончания работ по строительству, реконструкции безвозмездно передать в департамент градостроительства и архитектуры администрации города Перми схему, отображающую расположение объекта и сетей инженерно-технического обеспечения, подписанную застройщиком (техническим заказчиком), с приложением текстового и графического описания местоположения границ охранной и санитарно-защитной зоны, перечень координат характерных точек границ такой зоны.


Приложение: схема предполагаемых к использованию земель или части земельного участка на 1 л. в 1 экз.

И.о. начальника отдела
предоставления земельных участков
по работе с юридическими лицами



Н.Н. Борцова

Схема предполагаемых к использованию земель или части земельного участка
 Объект: «Строительство КЛ 0,4 кВ от РУ 0,4 кВ ТП-2073; Реконструкция РУ 0,4 кВ ТП-2073 (установка рубильников 0,4 кВ и оборудования учета э/э), входящих в ЭСК ПС 35 кВ Грачева, для электроснабжения физкультурно-оздоровительного комплекса по адресу: Пермский край, г. Пермь, Мотовилихинский район, по ул. Красногвардейская, с южной стороны дома по ул. Красногвардейской, 42 (кад. номер зем. участка 59:01:4211198:525)»
 Местоположение: Пермский край, г. Пермь, Мотовилихинский р-н, номер кадастрового квартала (59:01:4211192)
 Категория: –
 Площадь земельного участка: 139 м²
 Масштаб 1:500

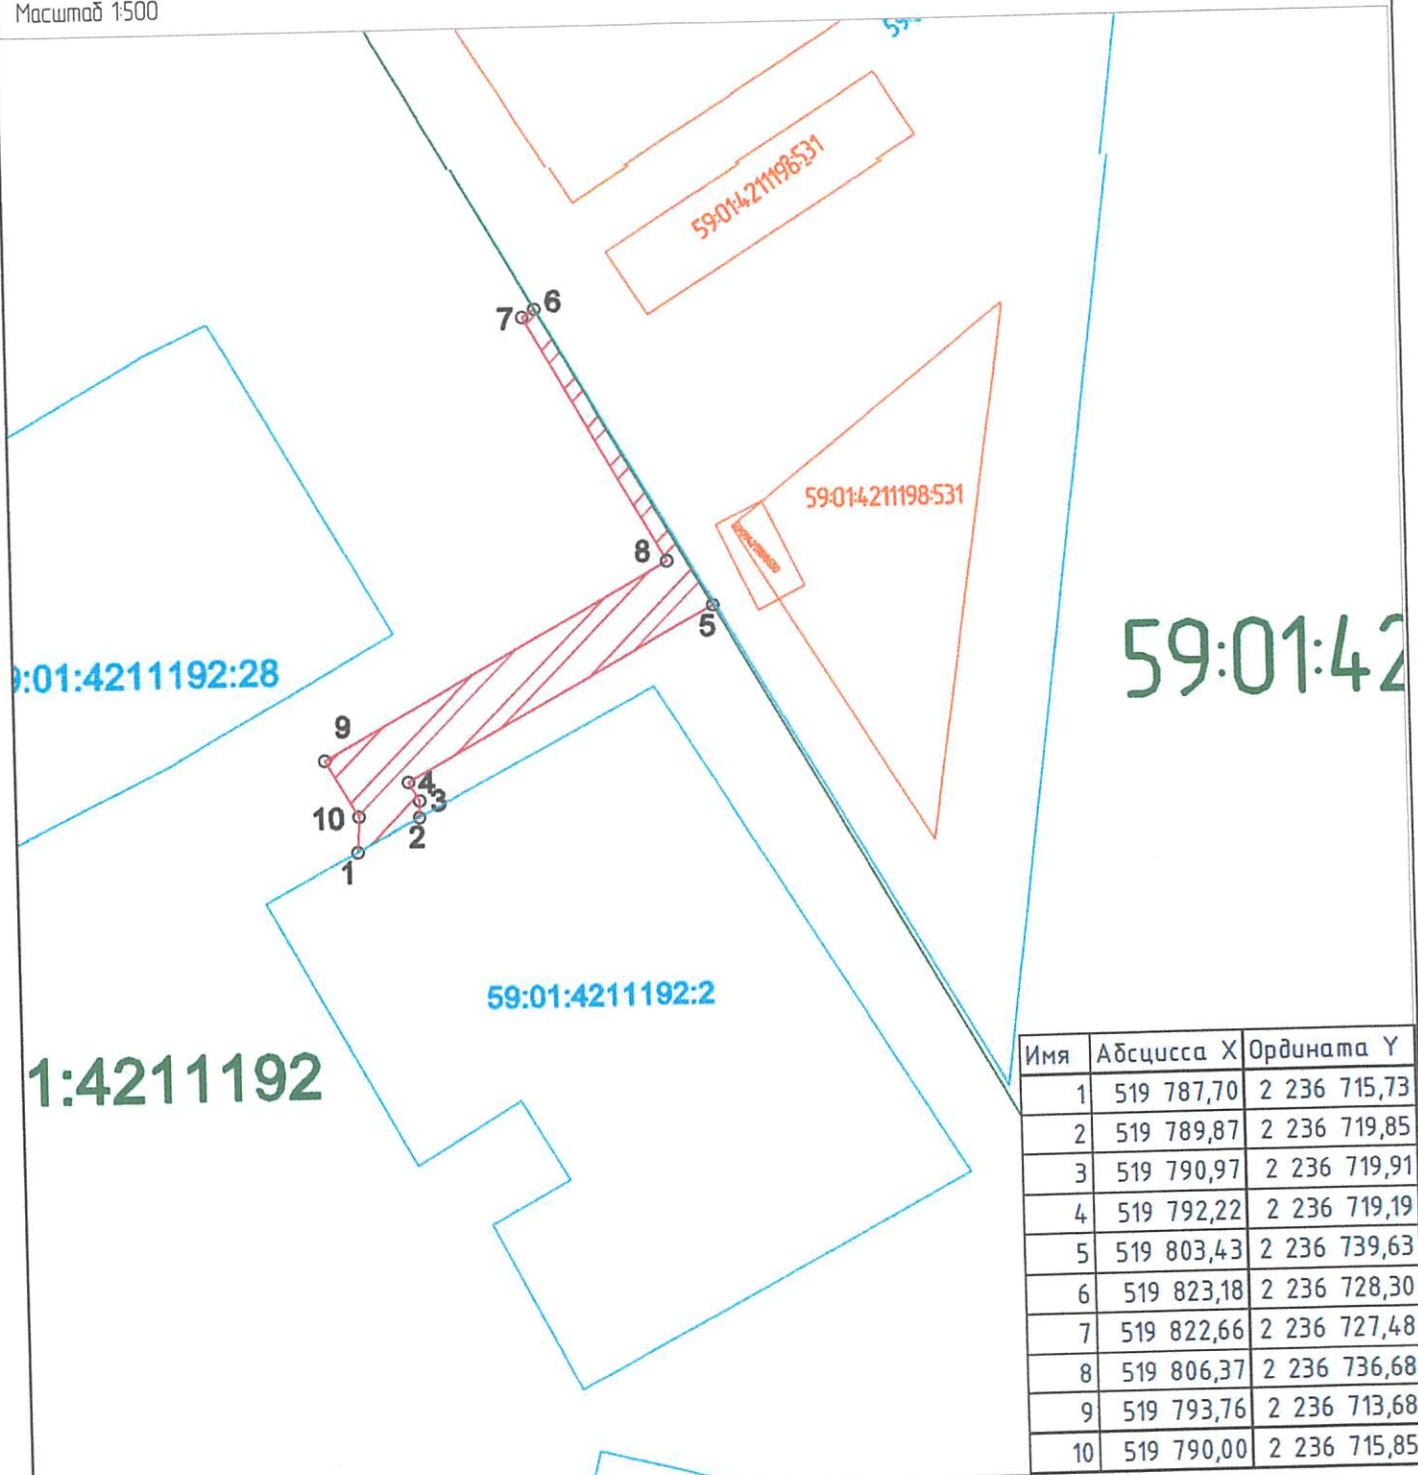

Условные обозначения:

59:07:4219198 – кадастровый номер кадастрового квартала

8 – номер учтенного земельного участка

3У1 – испрашиваемый земельный участок

н1, 1 – характерная точка границы,

сведения о которой позволяют

— граница смежного земельного участка

— граница ОКС

– граница земель, предполагаемых к использованию

8-1, 1-5 – смежная граница с земельным участком 59:01:4211192:2

5-6 – смежная граница с кадастровым кварталом 59:01:4211198

Заявитель:

Васильев А.В. г/б 39AA2981364 от 29.01.2019