



АДМИНИСТРАЦИЯ ГОРОДА ПЕРМИ  
ДЕПАРТАМЕНТ ЗЕМЕЛЬНЫХ ОТНОШЕНИЙ

РЕШЕНИЕ

О размещении объектов № 1175 от 28.06.2019

г. Пермь, ул. Сибирская, 15

Департамент земельных отношений администрации города Перми в соответствии с пунктом 3 статьи 39.36 Земельного кодекса Российской Федерации, Положением о порядке и условиях размещения объектов на землях или земельных участках, находящихся в государственной или муниципальной собственности, на территории Пермского края без предоставления земельных участков и установления сервитутов, утвержденным постановлением Правительства Пермского края от 22.07.2015 № 478-п

**разрешает:** ОАО «МРСК Урала» (ИНН 6671163413, ОГРН 1056604000970, местонахождения: 620026, Свердловская область, г. Екатеринбург, ул. Мамина-Сибиряка, д. 140)

**размещение объекта:** КЛ 0,4 кВ от РУ 0,4 кВ ТП-2073; Реконструкция РУ 0,4 кВ ТП-2073 (установка рубильников 0,4 кВ и оборудования учета э/э), входящих в ЭСК ПС 35 кВ Грачева, для электроснабжения физкультурно-оздоровительного комплекса по ул. Красногвардейской, 42

**способ размещения объекта:** наземный

**на землях:** государственная собственность на которые не разграничена

**на срок:** 49 лет

**местоположение:** г. Пермь, Мотовилихинский район.

Территория, согласно схеме, расположена в зоне с особыми условиями использования территорий: охранный зона объектов электросетевого хозяйства, охранный зона газопровода высокого, среднего и низкого давления, приаэродромная территория аэродрома аэропорта Большое Савино.

ОАО «МРСК Урала»:

1. Соблюдать правила охранных зон воздушного пространства, установленные постановлением Правительства Российской Федерации от 11.03.2010 № 138 «Об утверждении Федеральных правил использования воздушного пространства Российской Федерации».

2. Соблюдать правила охраны электрических сетей, установленные постановлением Правительства Российской Федерации от 24.02.2009 № 160 «О порядке установления охранных зон объектов электросетевого хозяйства и особых условий использования земельных участков, расположенных в границах таких зон».

3. Соблюдать правила охранных зон газопроводов, установленные постановлением Правительства Российской Федерации от 20.11.2000 № 878 «Об утверждении правил охраны газораспределительных сетей».

4. В соответствии с пунктом 7(2) Положения о порядке и условиях размещения объектов на землях или земельных участках, находящихся в государственной или муниципальной собственности, на территории Пермского края без предоставления земельных участков и установления сервитутов, утвержденного постановлением Правительства Пермского края от 22.07.2015 № 478-п, представить в департамент земельных отношений администрации города Перми в течение 1 месяца с момента размещения объектов материалы контрольной геодезической съемки размещения объектов на бумажном и электронном носителях на безвозмездной основе.

В соответствии со статьей 20<sup>1</sup> Закона Пермского края от 14.09.2011 № 805-ПК «О градостроительной деятельности в Пермском крае» ОАО «МРСК Урала»:

1. Не позднее, чем за 10 рабочих дней до начала строительства и (или) реконструкции безвозмездно передает в департамент градостроительства и архитектуры администрации города Перми один экземпляр копий разделов проектной документации, предусмотренных пунктом 1 части 12 статьи 48 Градостроительного кодекса Российской Федерации.

2. В течение 10 рабочих дней после окончания работ по строительству, реконструкции безвозмездно передать в департамент градостроительства и архитектуры администрации города Перми схему, отображающую расположение объекта и сетей инженерно-технического обеспечения, подписанную застройщиком (техническим заказчиком), с приложением текстового и графического описания местоположения границ охранной и санитарно-защитной зоны, перечень координат характерных точек границ такой зоны.

**Приложение:** схема предполагаемых к использованию земель или части земельного участка на 1 л. в 1 экз.

И.о. начальника отдела  
предоставления земельных участков  
по работе с юридическими лицами



Н.Н. Борцова

Схема предполагаемых к использованию земель или части земельного участка


Объект: «Строительство КЛ 0,4 кВ от РЧ 0,4 кВ ТП-2073; Реконструкция РЧ 0,4 кВ ТП-2073 (установка рубильников 0,4 кВ и оборудования учета э/э), входящих в ЭСК ПС 35 кВ Грачева, для электроснабжения физкультурно-оздоровительного комплекса по адресу: Пермский край, г. Пермь, Мотовилихинский район, по ул. Красногвардейская, с южной стороны дома по ул. Красногвардейской, 42 (кад. номер зем. участка 59:01:4211198:525)»

Местоположение: Пермский край, г. Пермь, Мотовилихинский район, номер кадастрового квартала (59:01:4211192)

Категория: -

Площадь земельного участка: 40 м<sup>2</sup>

Масштаб 1:500

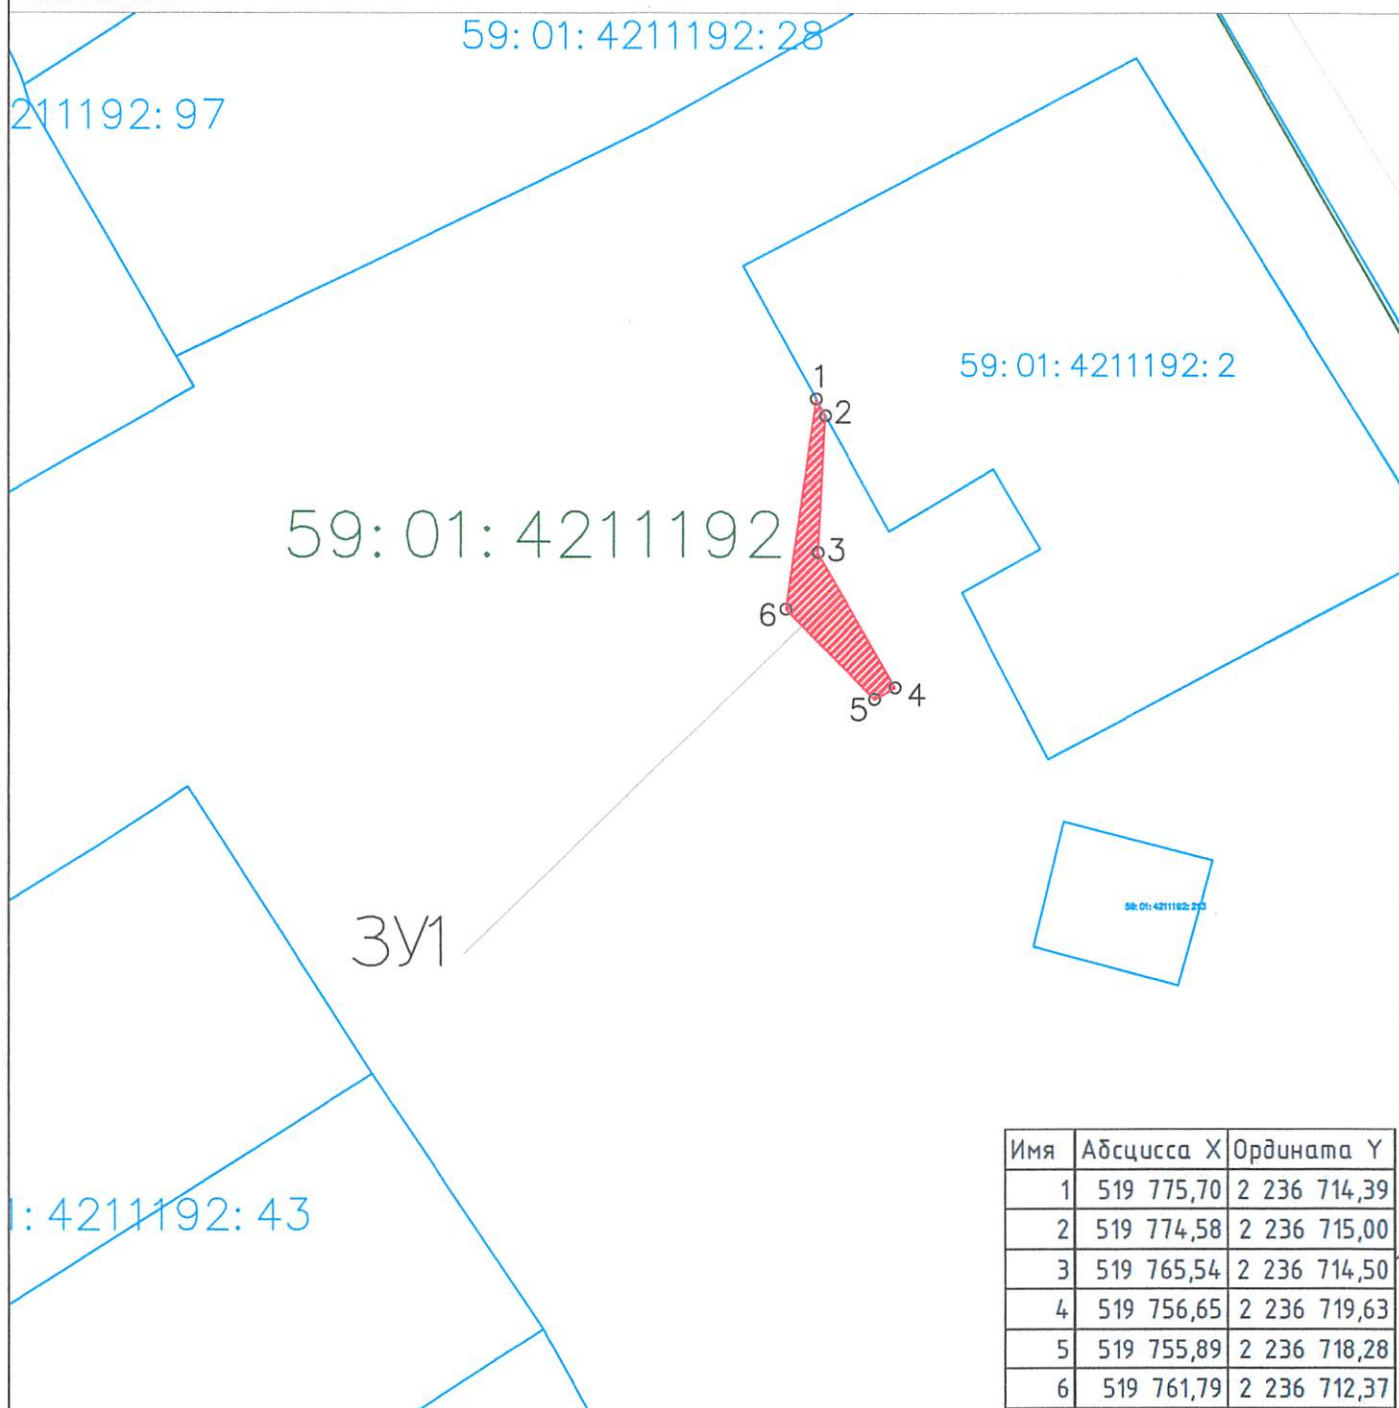

Имя	Абсцисса X	Ордината Y
1	519 775,70	2 236 714,39
2	519 774,58	2 236 715,00
3	519 765,54	2 236 714,50
4	519 756,65	2 236 719,63
5	519 755,89	2 236 718,28
6	519 761,79	2 236 712,37

Условные обозначения:

59:01:4211198 - кадастровый номер кадастрового квартала

8 - номер учтенного земельного участка

ЗУ1 - испрашиваемый земельный участок

н1, 1 - характерная точка границы, сведения о которой позволяют

— - граница смежного земельного участка

— - ОКС

 - граница земель, предполагаемых к использованию

1-2 - смежная граница с земельным участком 59:01:4211192:2



Заявитель: Бессонов М.В.  
гев 59АА2981364 от 25.01.2019.