



АДМИНИСТРАЦИЯ ГОРОДА ПЕРМИ
ДЕПАРТАМЕНТ ЗЕМЕЛЬНЫХ ОТНОШЕНИЙ

РЕШЕНИЕ

о размещении объектов № 1187 от 28.06.2019

г. Пермь, ул. Сибирская, 15

Департамент земельных отношений Администрации города Перми в соответствии с пунктом 3 ст. 39.36 Земельного кодекса Российской Федерации, Положением о порядке и условиях размещения объектов на землях или земельных участках, находящихся в государственной или муниципальной собственности, на территории Пермского края без предоставления земельных участков и установления сервитутов, утвержденным Постановлением Правительства Пермского края от 22.07.2015 № 478-п

разрешает МКУ «ПГС по регулированию численности безнадзорных собак и кошек» (ИНН 5902506411, ОГРН 1025900532624, место нахождения: 614000, Пермский край, г. Пермь, ул. Соликамская, д. 271)

способ размещения объекта: подземный

размещение объекта линейное сооружение канализации и водоотведения, для размещения которых не требуется разрешение на строительство

на землях: государственная собственность на которые не разграничена

на срок 1 год

местоположение: г. Пермь, Индустриальный район.

Территория, согласно схеме, расположена в зонах с особым условием использования территории: охранный зона газопровода высокого давления; охранный зона тепловой трассы; приаэродромная территория аэродрома аэропорта Большое Савино.

МКУ «ПГС по регулированию численности безнадзорных собак и кошек»:

1. соблюдать правила охраны коммунальных тепловых сетей, утвержденные Приказом министерства архитектуры, строительства и жилищно-коммунального хозяйства Российской Федерации от 17.08.1992 № 197 «О типовых правилах охраны коммунальных тепловых сетей»;

2. соблюдать порядок использования земельных участков, установленный Постановлением Правительства Российской Федерации от 20.11.2000 № 878 «Об утверждении Правил охраны газораспределительных сетей»;

3. соблюдать правила охранных зон воздушного пространства, установленные Постановлением Правительства Российской Федерации от 11.03.2010 № 138 «Об утверждении Федеральных правил использования воздушного пространства Российской Федерации»;

4. в соответствии с пунктом 7(2) Положения о порядке и условиях размещения объектов на землях или земельных участках, находящихся

в государственной или муниципальной собственности, на территории Пермского края без предоставления земельных участков и установления сервитутов, утвержденного Постановлением Правительства Пермского края от 22.07.2015 № 478-п, представить в департамент земельных отношений администрации города Перми в течении 1 месяца с момента размещения объектов материалы контрольной геодезической съемки размещенных объектов на бумажном и электронном носителях на безвозмездной основе.

В соответствии со статьей 20¹ Закона Пермского края от 14.09.2011 № 805 - ПК «О градостроительной деятельности в Пермском крае» МКУ «ПГС по регулированию численности безнадзорных собак и кошек»:

1. Не позднее чем за 10 рабочих дней до начала строительства и реконструкции безвозмездно передать в департамент градостроительства и архитектуры администрации города Перми один экземпляр копий разделов проектной документации, предусмотренных пунктом 1 части 12 статьи 48 Градостроительного кодекса Российской Федерации;

2. В течение 10 рабочих дней после окончания работ по строительству, реконструкции безвозмездно передать в департамент градостроительства и архитектуры администрации города Перми схему, отображающую расположение объекта и сетей инженерно-технического обеспечения, подписанную застройщиком (техническим заказчиком), с приложением текстового и графического описания местоположения границ охранной и санитарно-защитной зоны, перечень координат характерных точек границ такой зоны.


И. о. начальника отдела предоставления
земельных участков по работе
с юридическими лицами

м.п.



Н. Н. Борцова

Схема предполагаемых к использованию земель или части земельного участка
Объект: г. Глере, Индустриальный район
Адрес: Линейное сооружение канализации и водопровода, для размещения
площадки для размещения контейнерной площадки
Площадь 303,375.31 м2
Категория земель: земли населенных пунктов

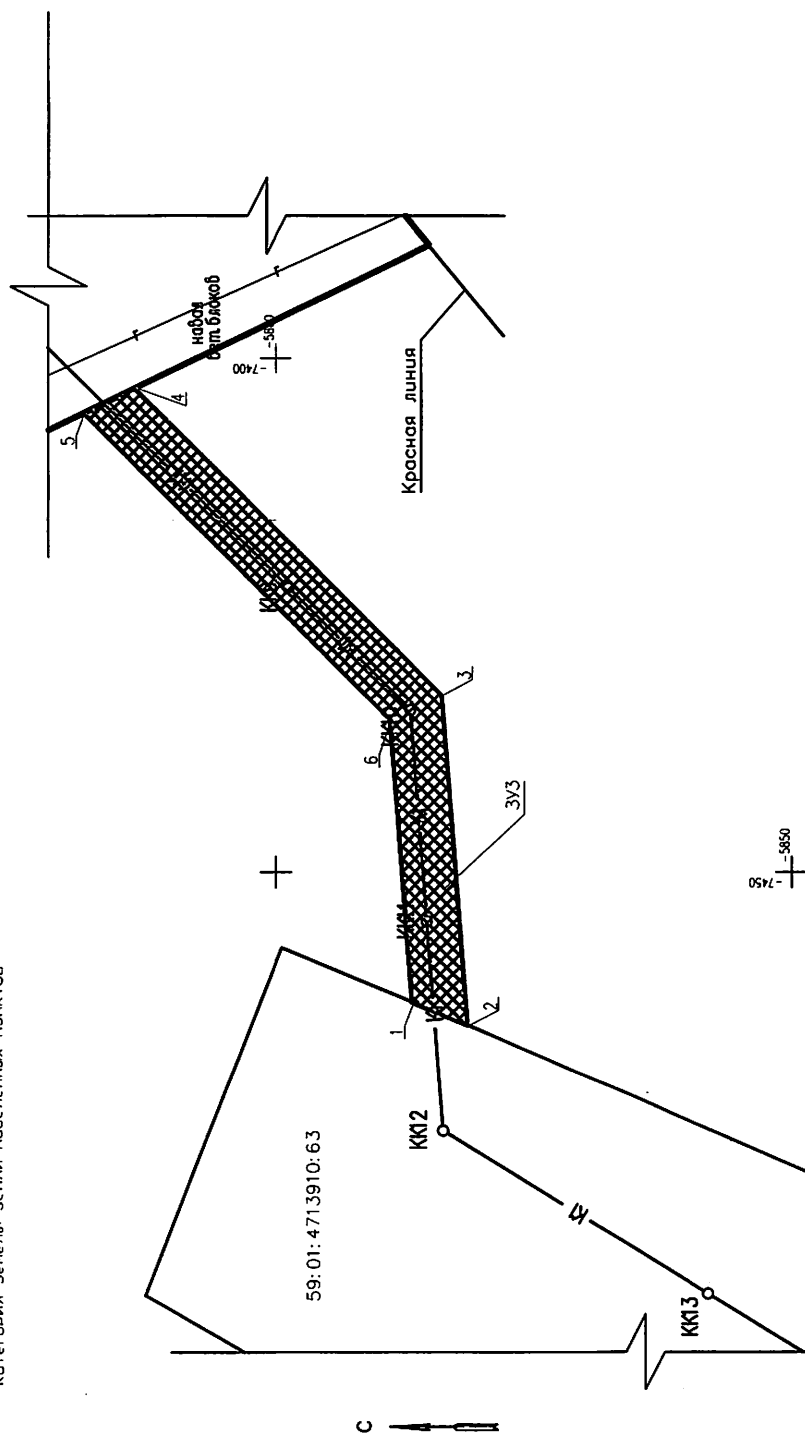

Условные обозначения

- Границы отводов земельного участка
- Испрашиваемый участок
- характерная точка границ земель или части земельного участка

Условие, номер дальнейшего участка	Обозначение характеристик полей границ	Координаты, м	
		X	Y
393 S=375,31	1	-74,13,33	-5862,63
	2	-74,18,74	-5864,91
	3	-74,46,21	-5832,82
	4	-7386,50	-5802,85
	5	-7381,95	-5805,25
	6	-74,11,17	-5835,14

Описание границ смежных землепользователей

- 07-08-01-01-001 до точки 2 - земельный участок с кадастровым номером 59:01:471391063
07-08-01-01-002 до точки 3 - земли общего пользования
07-08-01-01-003 до точки 4 - земли общего пользования
07-08-01-01-004 до точки 5 - земли общего пользования
07-08-01-01-005 до точки 6 - земли общего пользования
07-08-01-01-006 до точки 1 - земли общего пользования

[illegible]

Забранено МКЧ. Первичная зорбодека сучи на
по ризикувањето за сие ниво
Безнајзборник вода и кожна
от КЧ. Забаво (пропоредно) оту
-19. 11. 2018. 2018г.

Стадия	Лист	Листов
	1	

мку
"Управление технического
заказшико"

МКУ "Управление технического заказчика",

Формат	A3
--------	----