



АДМИНИСТРАЦИЯ ГОРОДА ПЕРМИ
ДЕПАРТАМЕНТ ЗЕМЕЛЬНЫХ ОТНОШЕНИЙ

РЕШЕНИЕ

о размещении объектов № 1249 от 08.07.2019

г. Пермь, ул. Сибирская, 15

Департамент земельных отношений администрации города Перми в соответствии с пунктом 3 ст. 39.36 Земельного кодекса Российской Федерации, Положением о порядке и условиях размещения объектов на землях или земельных участках, находящихся в государственной или муниципальной собственности, на территории Пермского края без предоставления земельных участков и установления сервитутов, утвержденным постановлением Правительства Пермского края от 22.07.2015 № 478-п

разрешает АО «ПЗСП» (ИНН 5903004541, ОГРН 1025900760852, место нахождения: 614031, г. Пермь, ул. Докучаева, д. 31)

размещение объекта: линейные сети инженерно-технического обеспечения (водоснабжения, водоотведения, электроснабжения, теплоснабжения, газоснабжения), подъездные дороги и проезды для многоквартирного жилого дома по ул. Яблочкова, 26

способ размещения объекта: подземный, наземный

на землях, государственная собственность на которые не разграничена

на срок: 1 год

местоположение: г. Пермь, Свердловский район, ул. Куйбышева.

Территория, согласно схеме, расположена в зонах с особыми условиями использования территорий: приаэродромная территория аэродрома аэропорта Большое Савино.

АО «ПЗСП»:

1. Соблюдать правила охранных зон воздушного пространства, установленные постановлением Правительства Российской Федерации от 11.03.2010 № 138 «Об утверждении Федеральных правил использования воздушного пространства Российской Федерации».

3. В соответствии с пунктом 7(2) Положения о порядке и условиях размещения объектов на землях или земельных участках, находящихся в государственной или муниципальной собственности, на территории Пермского края без предоставления земельных участков и установления сервитутов, утвержденного постановлением Правительства Пермского края от 22.07.2015 № 478-п, представить в департамент земельных отношений администрации города Перми в течении 1 месяца с момента размещения объектов материалы контрольной геодезической съемки размещенных объектов на бумажном и электронном носителях на безвозмездной основе.

В соответствии со статьей 20¹ Закона Пермского края от 14.09.2011 № 805-ПК «О градостроительной деятельности в Пермском крае» АО «ПЗСП»:

1. Не позднее, чем за 10 рабочих дней до начала строительства и реконструкции безвозмездно передать в департамент градостроительства и архитектуры администрации города Перми один экземпляр копий разделов проектной документации, предусмотренных пунктом 1 части 12 статьи 48 Градостроительного кодекса Российской Федерации.

2. В течение 10 рабочих дней после окончания работ по строительству, реконструкции безвозмездно передать в департамент градостроительства и архитектуры администрации города Перми схему, отображающую расположение объекта и сетей инженерно-технического обеспечения, подписанную АО «ПЗСП», с приложением текстового и графического описания местоположения границ охранной и санитарно-защитной зоны, перечень координат характерных точек границ такой зоны.

Приложение:

Схема предполагаемых к использованию земель или части земельного участка с координатами поворотных точек границы земельного участка (на 1 л. в 1 экз.).

Начальник отдела предоставления
земельных участков по работе
с юридическими лицами



Н.М. Санникова

Схема предполагаемых к использованию земель или части земельного участка, на которых планируется размещение объектов


Цель использования земель, земельного участка или части земельного участка с указанием размещаемых объектов в соответствии с перечнем, утвержденным Постановлением Правительства РФ от 03.12.2014 № 1300: Водопроводы, линейные сооружения канализации, линии электропередач классом напряжения до 35 кВ, тепловые сети всех видов, газопроводы, подъездные дороги и проезды, для размещения которых не требуется разрешения на строительство.

Наименование объекта: для строительства линейных сетей инженерно-технического обеспечения (водоснабжения, водоотведения, электроснабжения, теплоснабжения, газоснабжения), подъездных дорог и проездов для многоквартирного жилого дома по ул. Яблочкова, 26.

Местоположение: кадастровый квартал № 59:01:4413616, адрес: г. Пермь, район Свердловский, ул. Куйбышева.

Площадь земель или части земельного участка: 2066 кв.м.

Категория земель: земли населенных пунктов.

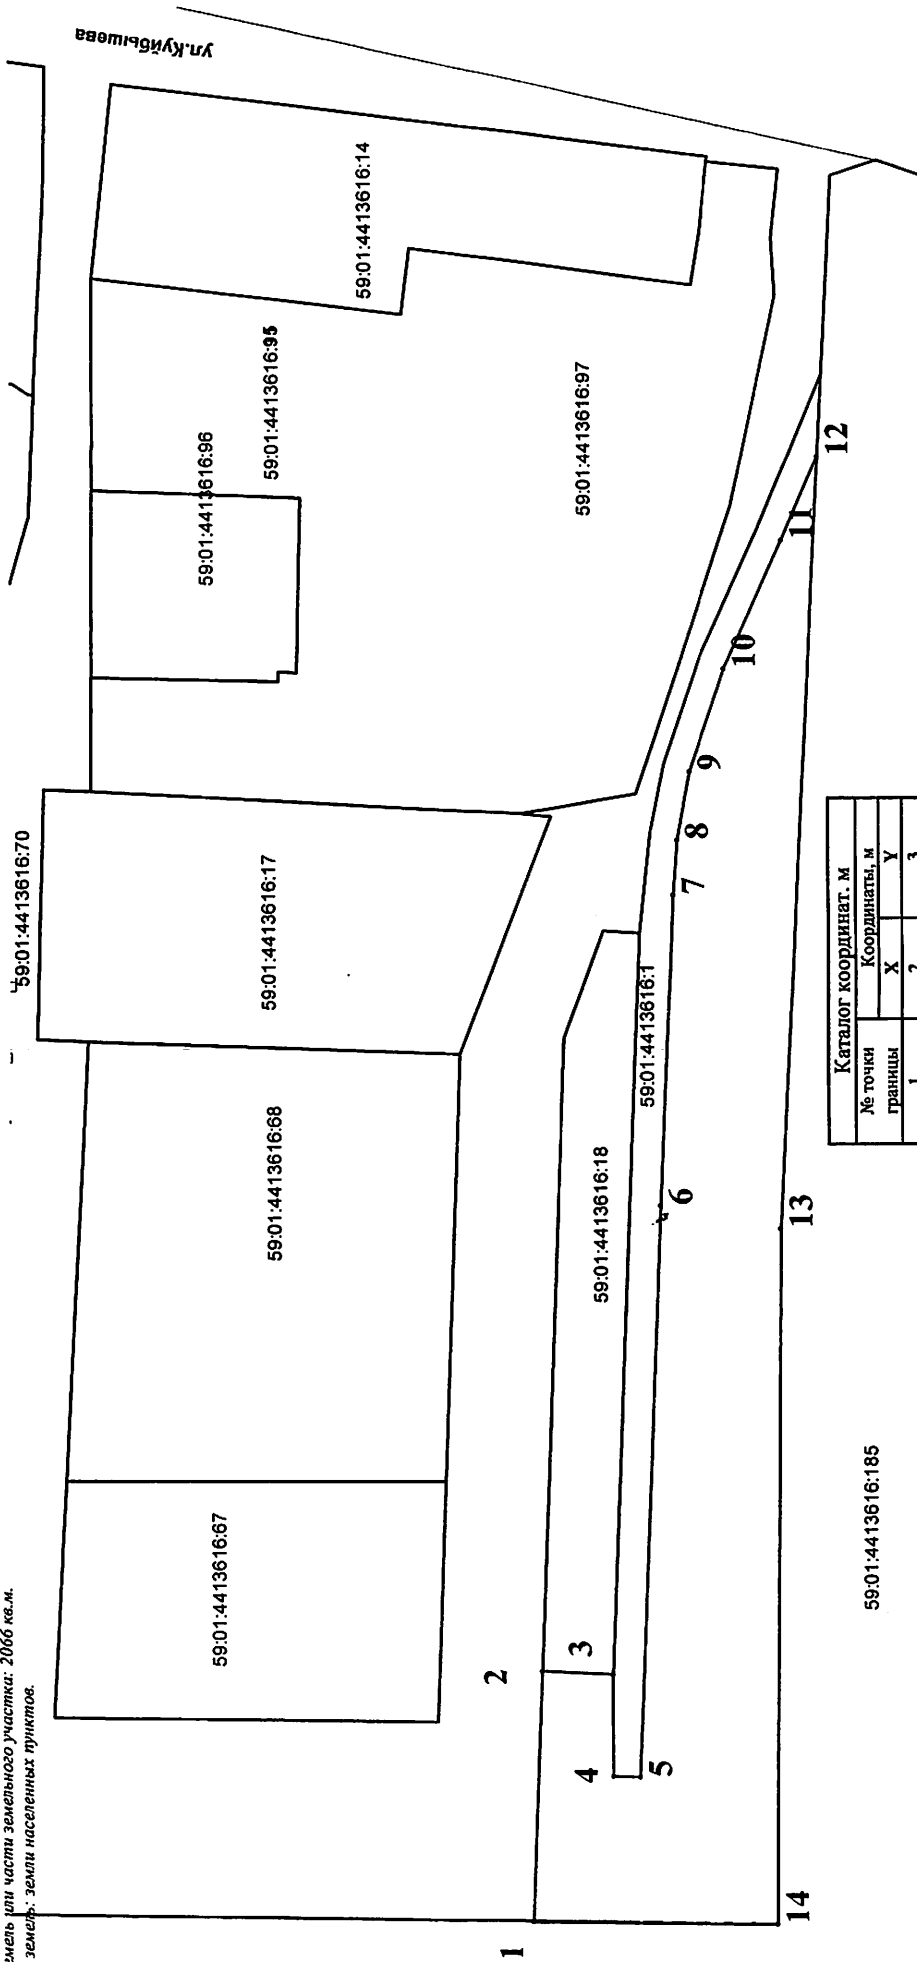

Каталог координат. м			
№ точки границы	Координаты, м		
	X	Y	3
1	513427.46	2231887.80	
2	513428.48	2231914.16	
3	513418.03	2231913.86	
4	513419.02	2231903.14	
5	513416.24	2231903.07	
6	513413.95	2231862.98	
7	513412.59	2231995.45	
8	513412.13	2232001.16	
9	513410.78	2232008.41	
10	513407.15	2232019.12	
11	513401.11	2232032.42	
12	513397.34	2232041.35	
13	513401.38	2231960.55	
14	513401.95	2231887.55	

Описание границ смежных землепользователей:
от т.2 до т.3 - земельный участок с кадастровым номером 59:01:4413616:18
от т.3 до т.12 - земельный участок с кадастровым номером 59:01:4413616:1
от т.12 до т.1 - земельный участок с кадастровым номером 59:01:4413616:185

Условные обозначения

- Граница участка
- Границы смежных земельных участков
- Красные линии
- Кадастровый номер участка в квартале

Масштаб 1:500

Заведующий: *И.И.И.*
М.П.