



АДМИНИСТРАЦИЯ ГОРОДА ПЕРМИ  
ДЕПАРТАМЕНТ ЗЕМЕЛЬНЫХ ОТНОШЕНИЙ

РЕШЕНИЕ

О размещении объектов № 1265 от 11.07.2019

г. Пермь, ул. Сибирская, 15

Департамент земельных отношений администрации города Перми в соответствии с пунктом 3 статьи 39.36 Земельного кодекса Российской Федерации, Положением о порядке и условиях размещения объектов на землях или земельных участках, находящихся в государственной или муниципальной собственности, на территории Пермского края без предоставления земельных участков и установления сервитутов, утвержденным постановлением Правительства Пермского края от 22.07.2015 № 478-п

**разрешает:** ООО СП «Гаскомплект» (ИНН 4826129301, ОГРН 1164827076765, место нахождения: 614090, Пермский край, г. Пермь, ул. Емельяна Ярославского, д. 26)

**размещение объекта:** проезд к земельным участкам с кадастровыми номерами: 59:01:4413618:458, 59:01:4413618:456

**на землях:** государственная собственность на которые не разграничена

**на срок:** 1 год

**местоположение:** Пермский край, г. Пермь, Свердловский район, на части земельного участка с кадастровым номером: 59:01:0000000:87086.

Территория, согласно схеме, расположена в зоне с особыми условиями использования территорий: приаэродромная территория аэродрома аэропорта Большое Савино.

ООО СП «Гаскомплект» соблюдать правила охранных зон воздушного пространства, установленные постановлением Правительства Российской Федерации от 11.03.2010 № 138 «Об утверждении Федеральных правил использования воздушного пространства Российской Федерации».

**Ограничение прав:** земли располагаются на земельном участке с кадастровым номером 59:01:0000000:87086, в отношении которого заключено соглашение об установлении сервитута с физическим лицом.


**Приложение:** схема предполагаемых к использованию земель или части земельного участка на 1 л. в 1 экз.

Начальник отдела  
предоставления земельных участков  
по работе с юридическими лицами



Н.М. Санникова

Схема предполагаемых к использованию земель или части земельного участка

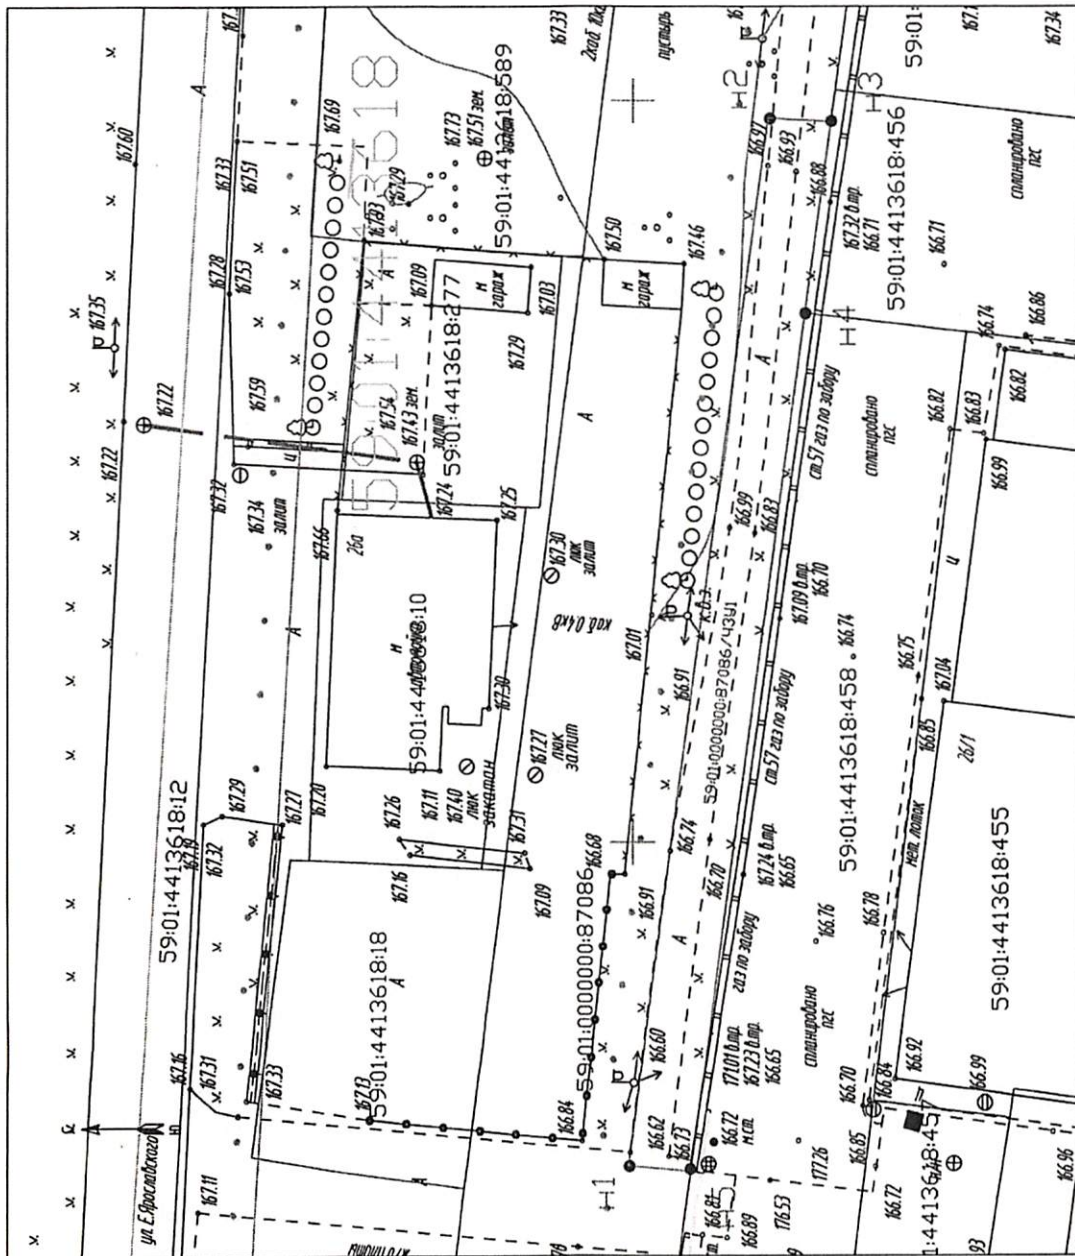

Условные обозначения:  
 Границы существующих земельных участков  
 Проектируемая граница части земельного участка  
 Номер кадастрового квартала  
 Граница кадастрового квартала  
 Красные линии

Масштаб 1: 500

Объект: размещение проезда к земельным участкам с кадастровыми номерами 59:01:4413618:458, 59:01:4413618:456

Местоположение: Пермский край, г. Пермь, Свердловский район.

Площадь земельной части земельного участка, кв. м: 303 кв.м.

Категория земель: Земли населенных пунктов

Вид разрешенного использования: размещение проезда к земельным участкам с кадастровыми номерами 59:01:4413618:458, 59:01:4413618:456

Описание границ земельных участков:

от точки н1 до точки н3 - Земельный участок с кадастровым номером 59:01:0000000:87086  
 от точки н3 до точки н4 - Земельный участок с кадастровым номером 59:01:4413618:456  
 от точки н4 до точки н5 - Земельный участок с кадастровым номером 59:01:4413618:458  
 от точки н5 до точки н1 - Земельный участок с кадастровым номером 59:01:0000000:87086

Условный номер части земельного участка:		
59:01:0000000:87086/4341		
Площадь земельного участка: 303 кв.м		
Обозначение характерных точек границ	Координаты, м (МСК 59)	
	X	Y
1	2	3
н1	513100.28	2231578.34
н2	513090.81	2231648.84
н3	513086.55	2231648.61
н4	513088.28	2231635.74
н5	513096.04	2231577.96



Согласовано:  
 Заказчик