



АДМИНИСТРАЦИЯ ГОРОДА ПЕРМИ
ДЕПАРТАМЕНТ ЗЕМЕЛЬНЫХ ОТНОШЕНИЙ

РЕШЕНИЕ

О размещении объектов № 1286 от 15.07.2019

г. Пермь, ул. Сибирская, 15

Департамент земельных отношений администрации города Перми в соответствии с пунктом 3 статьи 39.36 Земельного кодекса Российской Федерации, Положением о порядке и условиях размещения объектов на землях или земельных участках, находящихся в государственной или муниципальной собственности, на территории Пермского края без предоставления земельных участков и установления сервитутов, утвержденным постановлением Правительства Пермского края от 22.07.2015 № 478-п

разрешает: ОАО «МРСК Урала» (ИНН 6671163413, ОГРН 1056604000970, местонахождения: 620026, Свердловская область, г. Екатеринбург, ул. Мамина - Сибиряка, д. 140)

размещение объекта БКТП 6/0,4 кВ, оборудование учета э/э, реконструкция РУ 6 кВ РП-68 (замена МВ на ВВ), входящих в ЭСК ПС 110/35/6 кВ Южная, для электроснабжения многоквартирного жилого дома по адресу: Пермский край, г. Пермь, Индустриальный район, ул. Малая, 3 (земельный участок с кадастровым номером 59:01:4410595:271)

на землях: государственная собственность на которые не разграничена

на срок: 11 месяцев

местоположение: Пермский край, г. Пермь, Индустриальный район, кадастровый номер квартала 59:01:4410596

способ размещения объекта: подземный, надземный

Территория, согласно схеме, расположена в зоне с особыми условиями использования территорий: охранные зона объектов электросетевого хозяйства, приаэродромной территории аэродрома аэропорта Большое Савино.

ОАО «МРСК Урала»:

1. Соблюдать порядок использования земельных участков, установленный постановлением Правительства Российской Федерации от 24.02.2009 № 160 «О порядке установления охранных зон объектов электросетевого хозяйства и особых условий использования земельных участков, расположенных в границах таких зон»;

2. Соблюдать правила охранных зон воздушного пространства, установленные постановлением Правительства Российской Федерации от 11.03.2010 № 138 «Об утверждении Федеральных правил использования воздушного пространства Российской Федерации»;

3. В соответствии с пунктом 7(2) Положения о порядке и условиях размещения объектов на землях или земельных участках, находящихся в государственной или муниципальной собственности, на территории Пермского края без предоставления земельных участков и установления сервитутов, утвержденного постановлением Правительства Пермского края от 22.07.2015 № 478-п, представить в департамент земельных отношений администрации города Перми в течение 1 месяца с момента размещения объектов материалы контрольной геодезической съемки размещены объектов на бумажном и электронном носителях на безвозмездной основе.

В соответствии со статьей 20¹ Закона Пермского края от 14.09.2011 № 805-ПК «О градостроительной деятельности в Пермском крае» ОАО «МРСК Урала»:

1. Не позднее, чем за 10 рабочих дней до начала строительства и (или) реконструкции безвозмездно передает в департамент градостроительства и архитектуры администрации города Перми один экземпляр копий разделов проектной документации, предусмотренных пунктом 1 части 12 статьи 48 Градостроительного кодекса Российской Федерации;

2. В течение 10 рабочих дней после окончания работ по строительству, реконструкции безвозмездно передать в департамент градостроительства и архитектуры администрации города Перми схему, отображающую расположение объекта и сетей инженерно-технического обеспечения, подписанную застройщиком (техническим заказчиком), с приложением текстового и графического описания местоположения границ охранной и санитарно-защитной зоны, перечень координат характерных точек границ такой зоны.

Приложение: схема предполагаемых к использованию земель или части земельного участка на 2 л. в 1 экз.

Начальник отдела
предоставления земельных участков
по работе с юридическими лицами



Н.М. Санникова

Схема предполагаемых к использованию земель или части земельного участка


Объект «Строительство БКТП 6/0,4 кВ, КЛ 6 кВ, оборудование учета э/э, Реконструкция РЧ 6 кВ РП-6В (замена МВ на ВВ), входящих в ЭСК ПС 110/35/6 кВ Южная, для электроснабжения многоквартирного жилого дома по адресу: Пермский край, г. Пермь, Индустриальный район, ул. Малая, 3 (кад. номер зем. участка 59 01 44 10595 271)»

Местоположение: Пермский край, г. Пермь, р-н Индустриальный, номер кадастрового квартала (59 01 44 10596)

Категория -

Площадь земельного участка 53 м2

Масштаб 1:500

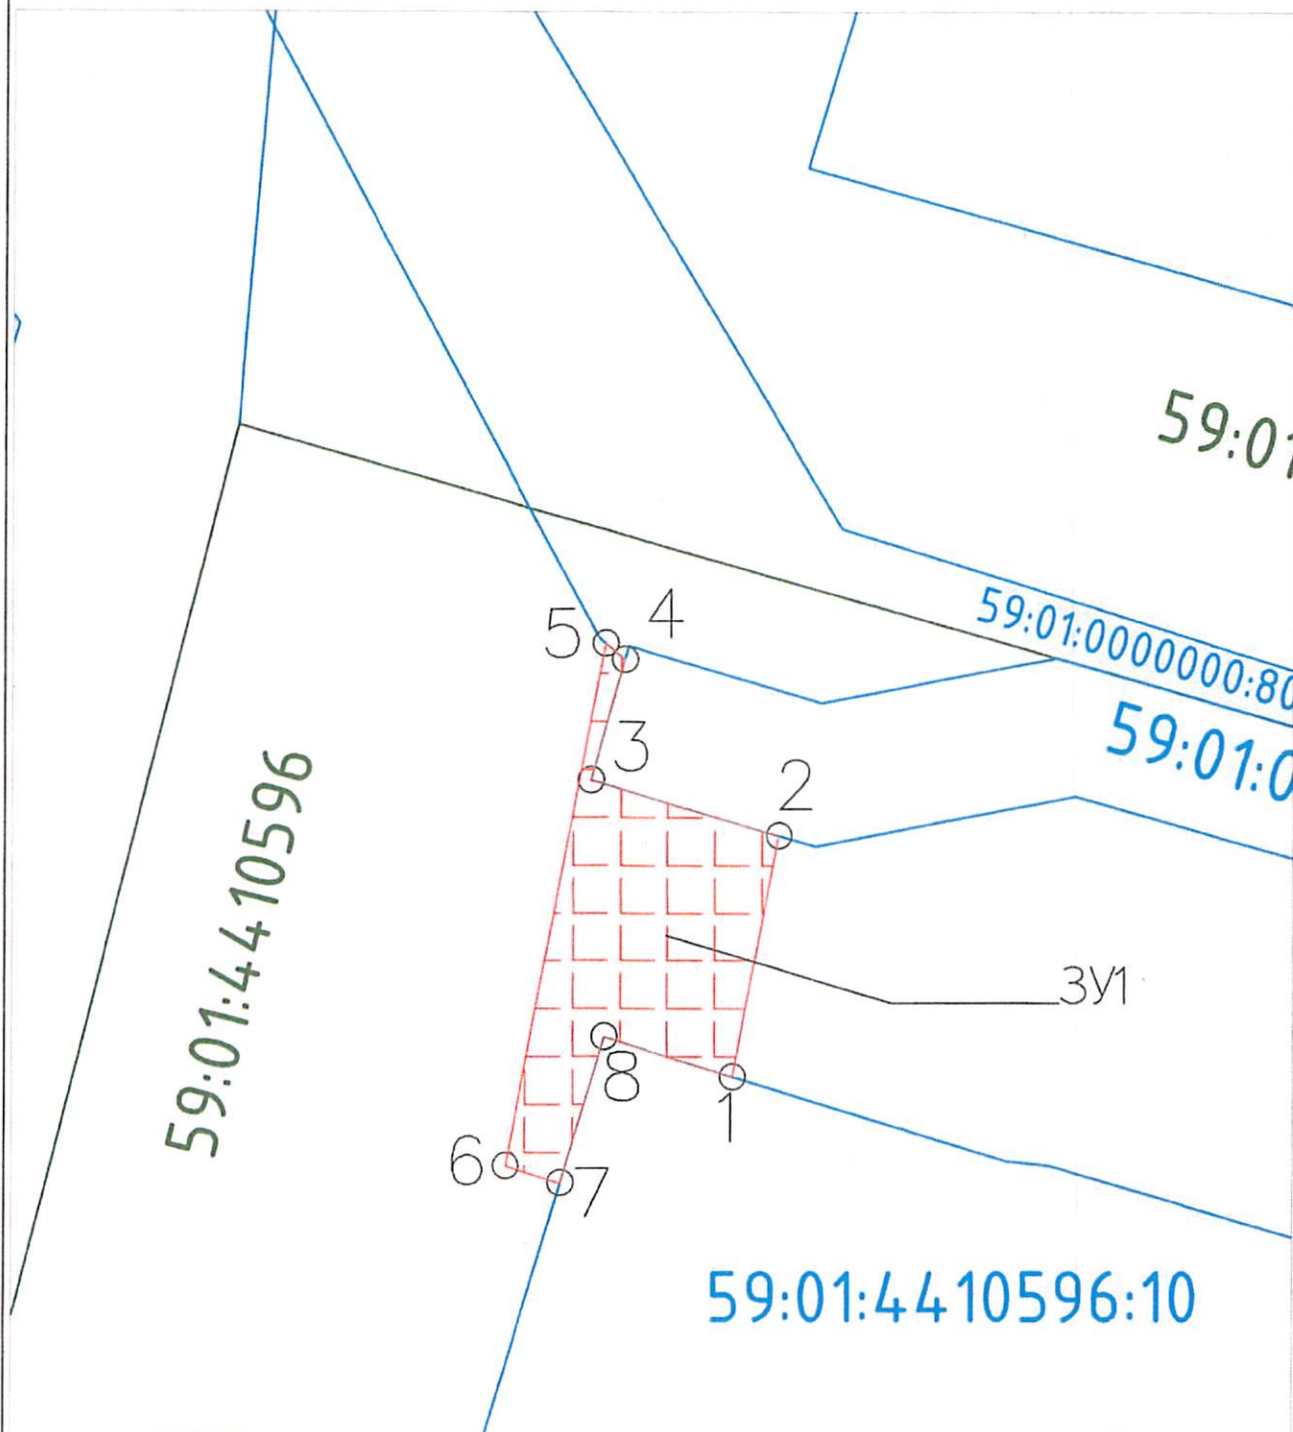

Условные обозначения:
59 01 44 10596 - кадастровый номер кадастрового квартала

8 - номер учтенного земельного участка

3У1 - испрашиваемый земельный участок

1-8 - характерная точка границы

сведения о котором изложены

— граница смежного земельного участка

— граница земель, предполагаемых к использованию

4-5 - смежная граница с земельным участком 59 01 00 00 000 80083

2-4 - смежная граница с земельным участком 59 01 00 00 000 76562

1-7 - смежная граница с земельным участком 59 01 44 10596 10

Заявитель _____

Формат А4

Ведомость координат

Имя	Абсцисса X	Ордината Y
1	515 260,05	2 230 823,89
2	515 266,99	2 230 825,22
3	515 268,57	2 230 819,75
4	515 272,03	2 230 820,72
5	515 272,49	2 230 820,17
6	515 257,48	2 230 817,29
7	515 257,00	2 230 818,89
8	515 261,18	2 230 820,15