



АДМИНИСТРАЦИЯ ГОРОДА ПЕРМИ
ДЕПАРТАМЕНТ ЗЕМЕЛЬНЫХ ОТНОШЕНИЙ

РЕШЕНИЕ

о размещении объектов № 1314 от 18.07.2019

г. Пермь, ул. Сибирская, 15

Департамент земельных отношений администрации города Перми в соответствии с пунктом 3 ст. 39.36 Земельного кодекса Российской Федерации, Положением о порядке и условиях размещения объектов на землях или земельных участках, находящихся в государственной или муниципальной собственности, на территории Пермского края без предоставления земельных участков и установления сервитутов, утвержденным постановлением Правительства Пермского края от 22.07.2015 № 478-п

разрешает ООО «Иннор» (ИНН 5902232746, ОГРН 1135902001443, место нахождения: 614000, г. Пермь, ул. Монастырская, д. 61, офис 222)

размещение объекта: линия связи для подключения частной жилой застройки по ул. 1-й Красавинской

способ размещения объекта: наземный

на землях: государственная собственность на которые не разграничена

на срок: бессрочно

местоположение: г. Пермь, Индустриальный район, ул. 1-я Красавинская.

Территория, согласно схеме, расположена в зонах с особыми условиями использования территорий: охранные зоны объектов электросетевого хозяйства, охранный зона газопровода высокого и низкого давления, приаэродромная территория аэродрома аэропорта Большое Савино, в зоне катастрофического затопления.

ООО «Иннор»:

1. Соблюдать правила охраны электрических сетей, установленные Постановлением Правительства Российской Федерации от 24.02.2009 № 160 «О порядке установления охранных зон объектов электросетевого хозяйства и особых условий использования земельных участков, расположенных в границах таких зон».

2. Соблюдать правила охранных зон газопроводов, установленные постановлением Правительства Российской Федерации от 20.11.2000 № 878 «Об утверждении правил охраны газораспределительных сетей».

3. Соблюдать правила охранных зон воздушного пространства, установленные Постановлением Правительства Российской Федерации от 11.03.2010 № 138 «Об утверждении Федеральных правил использования воздушного пространства Российской Федерации».

4. Не допускать на земельном участке размещение объектов без обеспечения инженерной защиты таких объектов от затопления, подтопления.

5. В соответствии с пунктом 7(2) Положения о порядке и условиях размещения объектов на землях или земельных участках, находящихся в государственной или муниципальной собственности, на территории Пермского края без предоставления земельных участков и установления сервитутов, утвержденного Постановлением Правительства Пермского края от 22.07.2015 № 478-п, представить в департамент земельных отношений администрации города Перми в течении 1 месяца с момента размещения объектов материалы контрольной геодезической съемки размещенных объектов на бумажном и электронном носителях на безвозмездной основе.

В соответствии со статьей 20¹ Закона Пермского края от 14.09.2011 № 805-ПК «О градостроительной деятельности в Пермском крае» ООО «Иннор»:

1. Не позднее, чем за 10 рабочих дней до начала строительства и реконструкции безвозмездно передать в департамент градостроительства и архитектуры администрации города Перми один экземпляр копий разделов проектной документации, предусмотренных пунктом 1 части 12 статьи 48 Градостроительного кодекса Российской Федерации.

2. В течение 10 рабочих дней после окончания работ по строительству, реконструкции безвозмездно передать в департамент градостроительства и архитектуры администрации города Перми схему, отображающую расположение объекта и сетей инженерно-технического обеспечения, подписанную ООО «Иннор», с приложением текстового и графического описания местоположения границ охранной и санитарно-защитной зоны, перечень координат характерных точек границ такой зоны.

Приложение:

Схема предполагаемых к использованию земель или части земельного участка с координатами поворотных точек границы земельного участка (на 2 л. в 1 экз.).

Начальник отдела предоставления
земельных участков по работе
с юридическими лицами



Н.М. Санникова


Схема предполагаемых к использованию земель или части земельного участка

Объект: Линия связи для подключения частной жилой застройки по ул.1-я Красавинская Дзержинского района г.Перми
 Местоположение: г.Пермь, Индустриальный район, ул.1-я Красавинская.
 Категория земель: земли населённых пунктов.
 Площадь земель: 2871,01 кв.м.

Описание границ смежных землепользователей:
 от 18 точки до 23 точки – муниципальные земли
 от 23 точки до 24 точки – з/у № 59:01:4613895:65
 от 24 точки до 30 точки – муниципальные земли
 от 30 точки до 18 точки – муниципальные земли

Каталог координат. Система координат МСК-59

№	точки границы	X	Y
18		512673.2500	2224544.0500
19		512693.2200	2224579.8100
20		512570.0500	2224648.7000
21		512508.1500	2224677.7300
22		512480.4000	2224693.3900
23		512419.4400	2224728.7900
24		512409.9100	2224734.6800
25		512358.4000	2224762.3500
26		512360.4500	2224765.7200
27		512510.0000	2224681.3000
28		512571.4500	2224651.6000
29		512699.1500	2224582.1500
30		512677.9000	2224543.1500

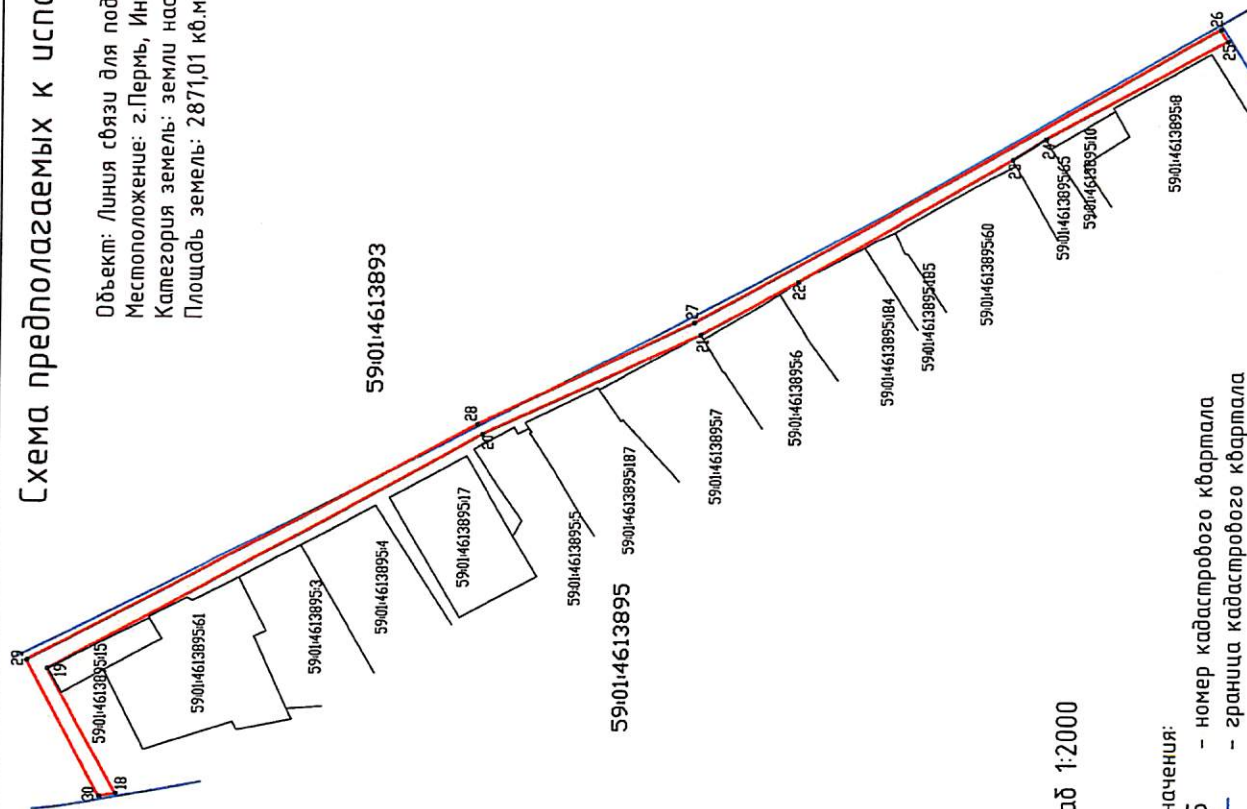

Масштаб 1:2000


Условные обозначения:

- 59:01:4613895 – номер кадастрового квартала
- граница кадастрового квартала
- граница существующего земельного участка
- 59:01:4613895:184 – кадастровый номер земельного участка
- граница земель, предполагаемых к использованию
- характеристика почва границы, сведения о которой позволяют однозначно определить её положение на местности

ВЕРНО
 Заявитель
 М.П. (подпись, расшифровка подписи)
 (для юридических лиц и индивидуальных предпринимателей)

Схема предполагаемых к использованию земель или части земельного участка

Описание границ смежных землепользователей:
 от 31 точки до 34 точки - муниципальные земли
 от 34 точки до 31 точки - муниципальные земли
 от 35 точки до 45 точки - муниципальные земли
 от 45 точки до 35 точки - муниципальные земли
 от 46 точки до 37 точки - муниципальные земли
 от 47 точки до 48 точки - з/у № 59:01:4613902:23
 от 48 точки до 51 точки - муниципальные земли
 от 51 точки до 46 точки - муниципальные земли

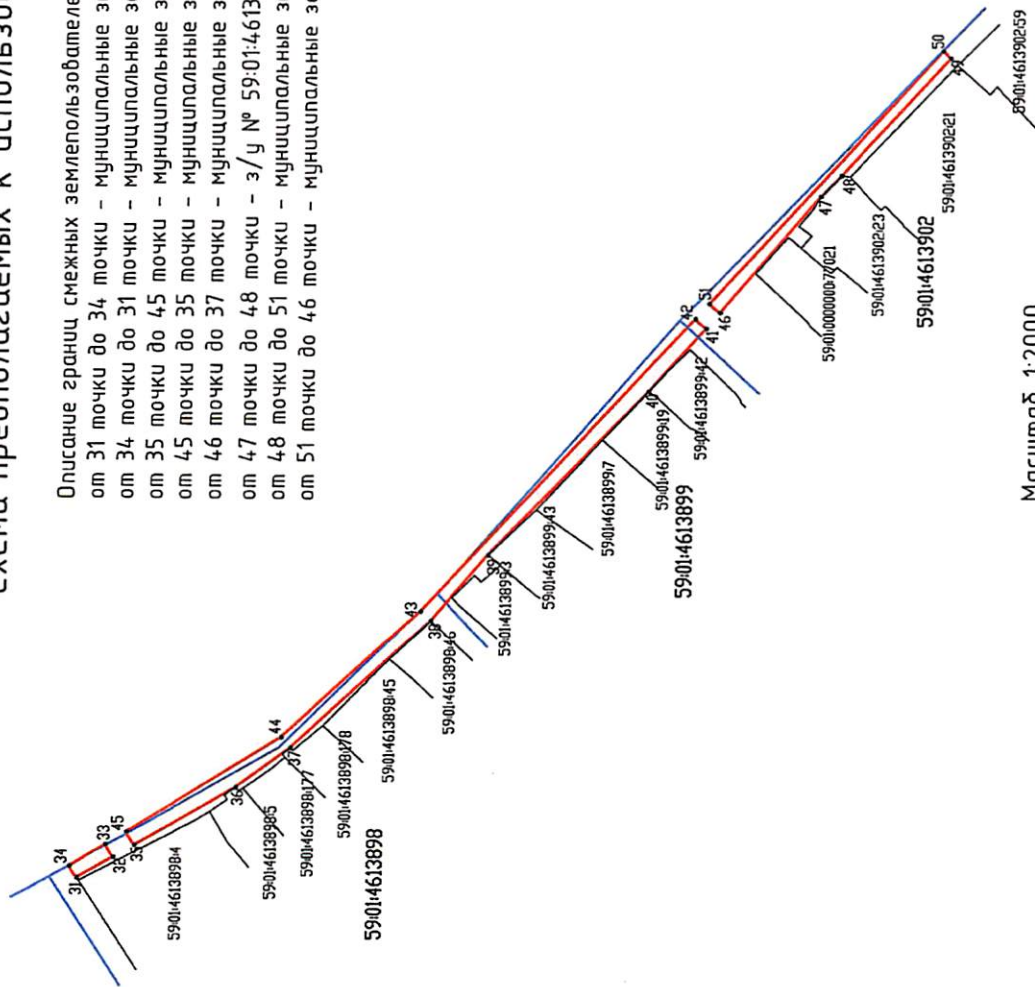

Масштаб 1:2000

Каталог координат. Система координат МСК-59

№ точки границы	X	Y
31	512352.5000	2224766.6600
32	512342.3000	2224772.7500
33	512344.4502	2224776.5000
34	512354.6600	2224770.0300
35	512336.2800	2224776.3300
36	512307.6400	2224793.3900
37	512292.2000	2224804.8900
38	512252.6200	2224841.7100
39	512236.4000	2224860.7000
40	512191.0800	2224907.8700
41	512174.9500	2224926.0000
42	512178.0500	2224928.6500
43	512255.5200	2224844.4500
44	512294.8500	2224807.9500
45	512338.5500	2224780.2500
46	512171.0000	2224930.5500
47	512142.5400	2224963.7700
48	512136.6500	2224969.7900
49	512105.5500	2225003.0000
50	512107.7000	2225005.1500
51	512174.0500	2224933.1000

Условные обозначения:

- 59:01:4613899 - номер кадастрового квартала
- граница кадастрового квартала
- граница существующего земельного участка
- 59:01:4613899:7 - кадастровый номер земельного участка
- граница земель, предполагаемых к использованию
- 2 - характерная точка границы, сведения о которой позволяют однозначно определить её положение на местности

