



АДМИНИСТРАЦИЯ ГОРОДА ПЕРМИ  
ДЕПАРТАМЕНТ ЗЕМЕЛЬНЫХ ОТНОШЕНИЙ

РЕШЕНИЕ

О размещении объектов № 1329 от 19.07.2019

г. Пермь, ул. Сибирская, 15

Департамент земельных отношений администрации города Перми в соответствии с пунктом 3 статьи 39.36 Земельного кодекса Российской Федерации, Положением о порядке и условиях размещения объектов на землях или земельных участках, находящихся в государственной или муниципальной собственности, на территории Пермского края без предоставления земельных участков и установления сервитутов, утвержденным постановлением Правительства Пермского края от 22.07.2015 № 478-п

**разрешает:** АО «Газпром газораспределение Пермь» (ИНН 5902183841, ОГРН 1025900512670, место нахождения: 614000, Пермский край, г. Пермь, ул. Петропавловская, д. 43)

**размещение объекта:** газопровод давлением до 1,2 Мпа, для размещения которого не требуется разрешения на строительство, до границ участка заявителя по адресу: Пермский край, г. Пермь, Свердловский район, севернее здания по ул. Казахская, 106

**на землях:** государственная собственность на которые не разграничена

**на срок:** 11 месяцев

**местоположение:** Пермский край, г. Пермь, Свердловский район, ул. Казахская, ул. Братская

**способ размещения объекта:** подземный

Территория, согласно схеме, расположена в зонах с особыми условиями использования территорий: охранные зоны газораспределительных сетей, охранные зоны коммунальных тепловых сетей, приаэродромная территория аэродрома аэропорта Большое Савино.

АО «Газпром газораспределение Пермь»:

1. Соблюдать правила охранных газораспределительных сетей, установленные постановлением Правительства Российской Федерации от 20.11.2000 № 878 «Об утверждении Правил охраны газораспределительных сетей»;

2. Соблюдать типовые правила охраны коммунальных тепловых сетей, утвержденные Приказом Министерства архитектуры, строительства и жилищно-коммунального хозяйства Российской Федерации от 17.08.1992 № 197 «О типовых правилах охраны коммунальных тепловых сетей»;

3. Соблюдать правила охранных зон воздушного пространства, установленные постановлением Правительства Российской Федерации от 11.03.2010 № 138 «Об утверждении Федеральных правил использования воздушного пространства Российской Федерации»;

4. В соответствии с пунктом 7(2) Положения о порядке и условиях размещения объектов на землях или земельных участках, находящихся в государственной или муниципальной собственности, на территории Пермского края без предоставления земельных участков и установления сервитутов, утвержденного постановлением Правительства Пермского края от 22.07.2015 № 478-п, представить в департамент земельных отношений администрации города Перми в течение 1 месяца с момента размещения объектов материалы контрольной геодезической съемки размещенных объектов на бумажном и электронном носителях на безвозмездной основе.

В соответствии со статьей 20<sup>1</sup> Закона Пермского края от 14.09.2011 № 805-ПК «О градостроительной деятельности в Пермском крае» АО «Газпром газораспределение Пермь»:

1. Не позднее, чем за 10 рабочих дней до начала строительства и (или) реконструкции безвозмездно передает в департамент градостроительства и архитектуры администрации города Перми один экземпляр копий разделов проектной документации, предусмотренных пунктом 1 части 12 статьи 48 Градостроительного кодекса Российской Федерации;

2. В течение 10 рабочих дней после окончания работ по строительству, реконструкции безвозмездно передать в департамент градостроительства и архитектуры администрации города Перми схему, отображающую расположение объекта и сетей инженерно-технического обеспечения, подписанную застройщиком (техническим заказчиком), с приложением текстового и графического описания местоположения границ охранной и санитарно-защитной зоны, перечень координат характерных точек границ такой зоны.

**Приложение:** схема предполагаемых к использованию земель или части земельного участка на 2 л. в 1 экз.

И.о. начальника отдела  
предоставления земельных участков  
по работе с юридическими лицами



Н.Н. Борцова

**Каталог координат**

**Объект: Газопровод давлением до 1.2 Мпа. для размещения которого не требуется разрешения на строительство до границ участка заявителя по адресу: Пермский край, г. Пермь, р-н Свердловский, севернее здания по ул. Казахская 106**

**Каталог  
координат, м**

№ точки границ	X	Y
н1	513827.15	2237136.38
н2	513814.15	2237115.90
н3	513828.63	2237016.40
н4	513904.22	2236630.78
н5	513897.94	2236629.56
1	513898.37	2236627.44
н6	513775.34	2236602.62
н7	513762.09	2236581.55
2	513766.41	2236581.28
3	513766.05	2236575.29
н8	513763.48	2236575.44
н9	513769.10	2236548.58
н10	513793.89	2236553.53
н11	513798.00	2236533.13
н12	513807.80	2236535.12
н13	513802.32	2236562.43
4	513781.67	2236557.80
н14	513780.83	2236561.16
н15	513776.84	2236560.38
н16	513772.84	2236579.92
н17	513775.22	2236583.69
5	513774.22	2236587.74
н18	513778.34	2236588.61
н19	513781.59	2236593.75
н20	513900.63	2236619.92
н21	513900.78	2236618.52
н22	513905.38	2236619.15
н23	513905.20	2236620.79
н24	513915.95	2236622.87
н25	513838.46	2237018.21
н26	513824.65	2237113.76
н27	513841.29	2237139.69
н28	513831.72	2237137.29


Объект: газопровод давлением до 1,2 МПа, для размещения которого не требуется разрешения на строительство до границ участка заявителя по адресу: Пермский край, г. Пермь, р-н Свердловский, севернее здания по ул. Казанская 106.

Местоположение: Пермский край, г. Пермь, р-н Свердловский, ул. Казахская 106;

Площадь земель или части земельного участка: 7349 м<sup>2</sup>;  
Категория земель: земли населенных пунктов;

**Вид разрешенного использования: -**

Каталог координат, м	
№ точки граници	X Y
См. приложение	

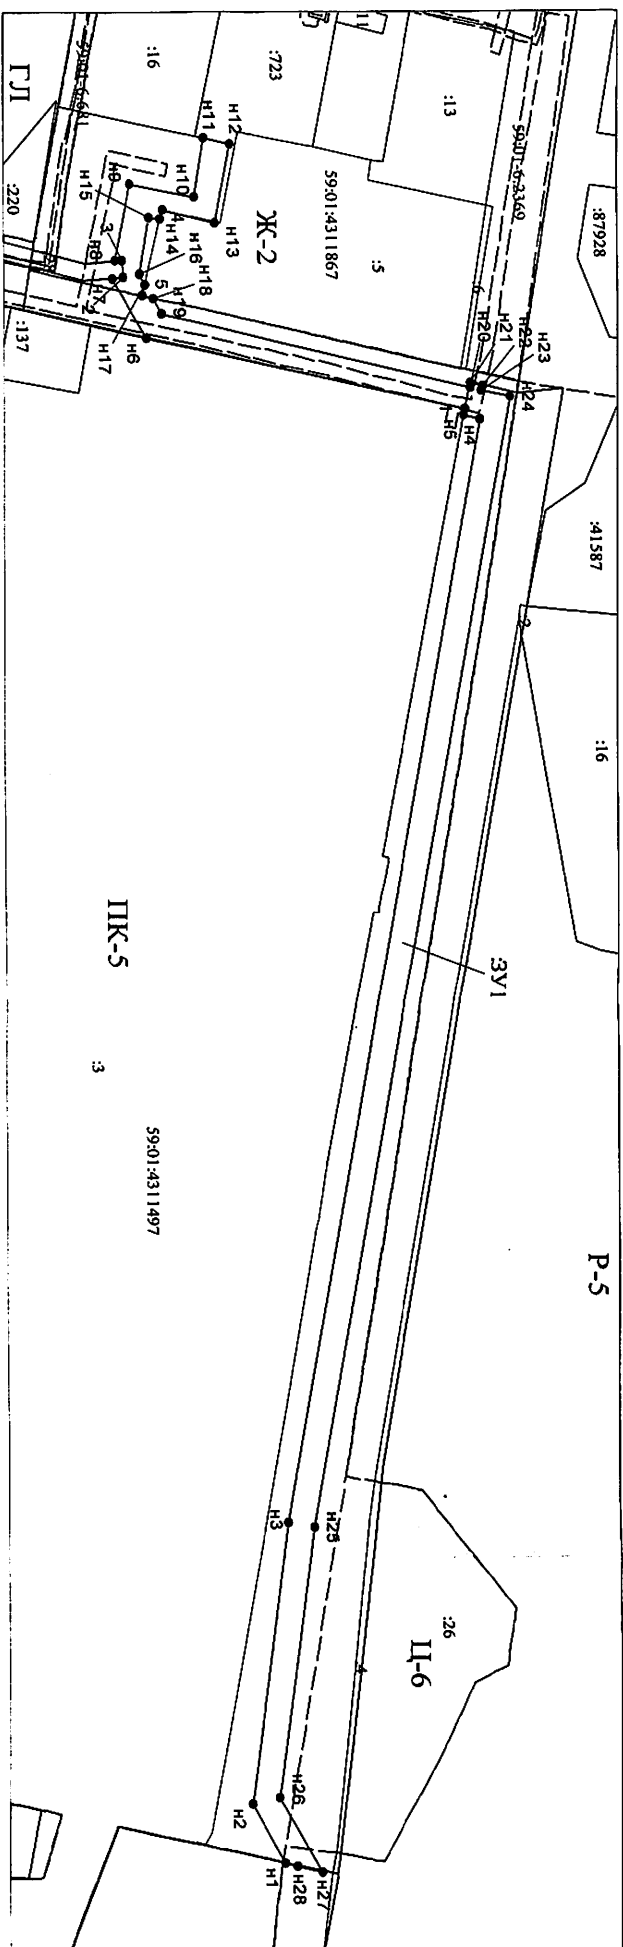

**Машиная 1:2000**

**Условные обозначения:**

- |               |   |
|---------------|---|
| -----         | Граница охраняемых и территориальных зон  |
| -----         | Существующая часть границы, сведения о которой достояны для определения её местоположения               |
| •             | Характерная точка границы, сведения о которой позволяют однозначно определить её положение на местности |
| 723           | Кадастровый номер земельного участка  |
| -----         | Граница кадастрового деления  |
| 59:01:4311497 | Номер кадастрового квартала по сведениям ГКИ  |
| n1            | Обозначение характерной точки границы   |
| -----         | Граница образуемого земельного участка  |
| 3У1           | Обозначение образуемого земельного участка  |
| ПК-5          | Обозначение территории специальной зоны   |
| 59:01:2.4028  | Обозначение охраняемой зоны   |

**Описание границ смежных землепользователей:**

От точки н12 до точки н13, от н14 до н17, от н18 до н5, от н6 до н7, от н8 до н1 - земли общего пользования;

От точки н5 до точки н6 - земельный участок с кадастровым номером 59:01:4311497:3;

От точки н7 до точки н8 - земельный участок с кадастровым номером 59:01:0912009:28,

От точки н11 до точки н12 - земельный участок с кадастровым номером 59:01:4311867:723;

От точки н13 до точки н14, от н17 до н18 - земельный участок с кадастровым номером 59:01:4311867:5.

[illegible]

(подпись, расшифровка подписи)

ЗМП (для юридических лиц и индивидуальных предпринимателей)

CBN-