



АДМИНИСТРАЦИЯ ГОРОДА ПЕРМИ  
ДЕПАРТАМЕНТ ЗЕМЕЛЬНЫХ ОТНОШЕНИЙ

РЕШЕНИЕ

о размещении объектов № 1333 от 22.07.2019

г. Пермь, ул. Сибирская, 15

Департамент земельных отношений администрации города Перми в соответствии с пунктом 3 статьи 39.36 Земельного кодекса Российской Федерации, Положением о порядке и условиях размещения объектов на землях или земельных участках, находящихся в государственной или муниципальной собственности, на территории Пермского края без предоставления земельных участков и установления сервитутов, утвержденным постановлением Правительства Пермского края от 22.07.2015 № 478-п

**разрешает** Хоменко Жану

**размещение объекта** проезды, в том числе вдольтрассовые, и подъездные дороги, для размещения которых не требуется разрешения на строительство

**на землях:** государственная собственность на которые не разграничена

**на срок** 1 год

**местоположение:** Пермский край, г. Пермь, Мотовилихинский район, ул. Днепровская

Территория, согласно схеме, расположена в зоне с особым условием использования территорий - приаэродромная территория аэродрома аэропорта Большое Савино.

Хоменко Ж.М. соблюдать правила охранных зон воздушного пространства, установленные постановлением Правительства Российской Федерации от 11.03.2010 № 138 «Об утверждении Федеральных правил использования воздушного пространства Российской Федерации».

**Приложение:** схема предполагаемых к использованию земель или части земельного участка на 1 л. в 1 экз.

Начальник отдела  
предоставления земельных участков  
по работе с юридическими лицами



Н.М. Санникова

# СХЕМА ПРЕДПОЛАГАЕМЫХ К ИСПОЛЬЗОВАНИЮ ЗЕМЕЛЬ ИЛИ ЧАСТИ ЗЕМЕЛЬНОГО УЧАСТКА


Цель использования земель, земельного участка или части земельного участка с указанием размещаемых объектов в соответствии с перечнем, утвержденным Постановлением Правительства РФ от 03.12.2014 №1300: проезды, в том числе вдоль-трассовые, и подъездные дороги (п.12), для размещения которых не требуется разрешения на строительство.

Местоположение: Пермский край, г.Пермь, Мотовилихинский район, ул. Днепропетровская

Площадь земельного участка или части земельного участка, кв.м: 62

Категория земель: земли населенных пунктов

Вид разрешенного использования:-

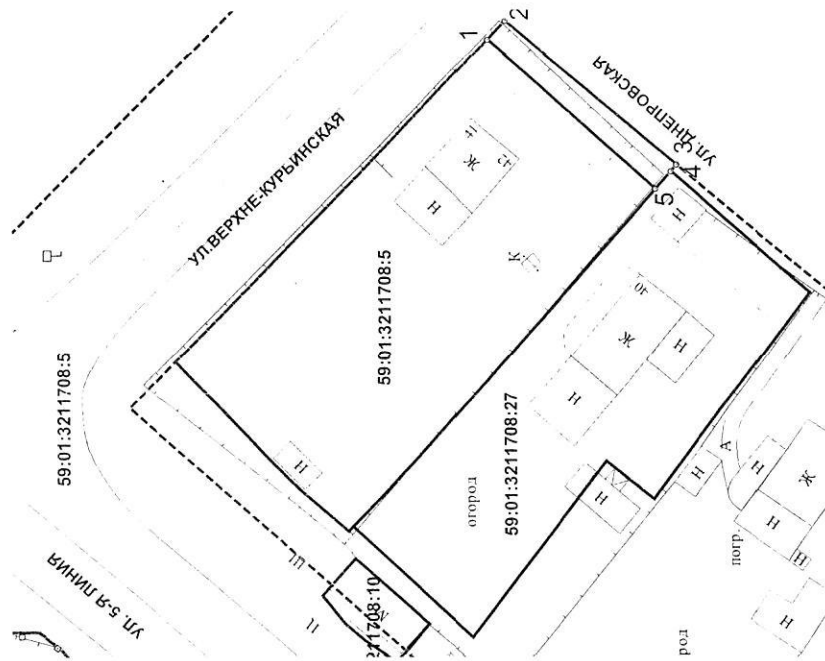

Координаты, м		
№ точки границы	X	Y
1	522069.35	2234567.03
2	522067.64	2234568.81
3	522050.91	2234554.57
4	522051.45	2234553.97
5	522053.00	2234552.24

## Условные обозначения

- Красные линии
- Граница образуемого земельного участка
- Граница кадастрового квартала
- Граница земельного участка по сведениям ЕГРН
- 59-01:3211708:5 Кадастровый номер земельного участка
- 59-01:3211708 Кадастровый номер квартала

## Описание границ смежных землепользователей:

от 1 точки до 4 точки - городские земли;  
от 4 точки до 1 точки - земельный участок с кад. № 59-01:3211708:5.

Заявитель: *[Signature]* *[Signature]*  
МП (подпись, расшифровка подписи)  
(для юридических лиц и индивидуальных предпринимателей)

Верно

Масштаб 1:500

Взам. инв. №

Подпись и дата

Имя, № подл.