



АДМИНИСТРАЦИЯ ГОРОДА ПЕРМИ  
ДЕПАРТАМЕНТ ЗЕМЕЛЬНЫХ ОТНОШЕНИЙ

РЕШЕНИЕ

о размещении объектов № 1334 от 22.07.2019

г. Пермь, ул. Сибирская, 15

Департамент земельных отношений администрации города Перми в соответствии с пунктом 3 статьи 39.36 Земельного кодекса Российской Федерации, Положением о порядке и условиях размещения объектов на землях или земельных участках, находящихся в государственной или муниципальной собственности, на территории Пермского края без предоставления земельных участков и установления сервитутов, утвержденным постановлением Правительства Пермского края от 22.07.2015 № 478-п **разрешает** Хоменко Жану

**размещение объекта** проезды, в том числе вдольтрассовые, и подъездные дороги, для размещения которых не требуется разрешения на строительство

**на землях:** государственная собственность на которые не разграничена

**на срок** 1 год

**местоположение:** Пермский край, г. Пермь, Мотовилихинский район, ул. 5-я Линия

Территория, согласно схеме, расположена в зоне с особым условием использования территорий - приаэродромная территория аэродрома аэропорта Большое Савино.

Хоменко Ж.М. соблюдать правила охранных зон воздушного пространства, установленные постановлением Правительства Российской Федерации от 11.03.2010 № 138 «Об утверждении Федеральных правил использования воздушного пространства Российской Федерации».

**Приложение:** схема предполагаемых к использованию земель или части земельного участка на 1 л. в 1 экз.


Начальник отдела  
предоставления земельных участков  
по работе с юридическими лицами



Н.М. Санникова

# СХЕМА ПРЕДПОЛАГАЕМЫХ К ИСПОЛЬЗОВАНИЮ ЗЕМЕЛЬ ИЛИ ЧАСТИ ЗЕМЕЛЬНОГО УЧАСТКА

Цель использования земель, земельного участка или части земельного участка с указанием размещаемых объектов в соответствии с перечнем, утвержденным Постановлением Правительства РФ от 03.12.2014 №1300: проезды, в том числе вдольтрассовые, и подъездные дороги (п.12), для размещения которых не требуется разрешения на строительство.  
 Местоположение: Пермский край, г.Пермь, Мотовилихинский район, ул. 5-я Линия  
 Площадь земельного участка или части земельного участка, кв.м: 130  
 Категория земель: земли населенных пунктов  
 Вид разрешенного использования:-

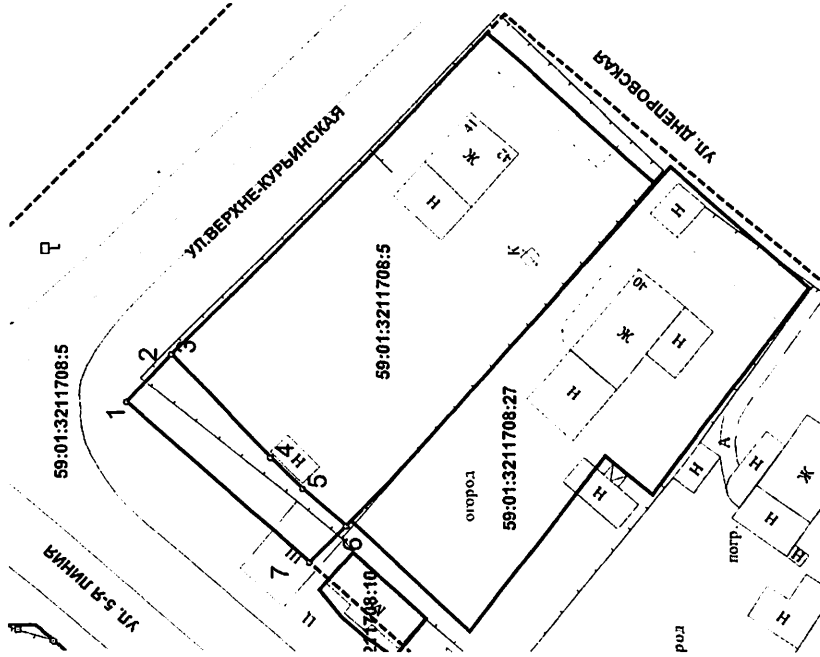

Координаты, м		
№ точки границы	X	Y
1	522104.50	2234531.25
2	522100.08	2234535.90
3	522100.08	2234535.90
4	522090.61	2234525.70
5	522087.45	2234522.63
6	522083.31	2234518.96
7	522086.86	2234515.41

## Условные обозначения

- Красные линии
- Граница образуемого земельного участка
- Граница кадастрового квартала
- Граница земельного участка по сведениям ЕГРН
- 59-01:3211708:5 Кадастровый номер земельного участка
- 59-01:3211708 Кадастровый номер квартала

## Описание границ смежных землепользователей:

от 1 точки до 3 точки - городские земли;  
 от 3 точки до 6 точки - земельный участок с кад. № 59-01:3211708:5;  
 от 6 точки до 1 точки - городские земли.

Заявитель: \_\_\_\_\_  
 (подпись, расшифровка подписи)

МП

(для юридических лиц  
 и индивидуальных предпринимателей)

Верно

Масштаб 1:500