



АДМИНИСТРАЦИЯ ГОРОДА ПЕРМИ  
ДЕПАРТАМЕНТ ЗЕМЕЛЬНЫХ ОТНОШЕНИЙ

РЕШЕНИЕ

о размещении объектов № 1354 от 23.07.2019

г. Пермь, ул. Сибирская, 15

Департамент земельных отношений администрации города Перми в соответствии с пунктом 3 статьи 39.36 Земельного кодекса Российской Федерации, Положением о порядке и условиях размещения объектов на землях или земельных участках, находящихся в государственной или муниципальной собственности, на территории Пермского края без предоставления земельных участков и установления сервитутов, утвержденным постановлением Правительства Пермского края от 22.07.2015 № 478-п

**разрешает** ЗАО «ОСТ-ДИЗАЙН» (ИНН 5904008757, ОГРН 1025900900145, место нахождения: 614010, г. Пермь, ул. Героев Хасана, д. 7, корпус А, офис 135)

**размещение объекта:** ЛЭП 0,4 кВ от ТП-1705, входящих в ЭСК ПС 35/6 кВ Судозавод, в связи со строительством жилого дома по ул. Батумской, 11

**на землях:** государственная собственность на которые не разграничена

**на срок:** 11 месяцев

**местоположение:** г. Пермь, Кировский район, кадастровые номера кварталов, в которых находится объект: 59:01:1713132, 59:01:1713122, 59:01:1713133, 59:01:1713124, 59:01:1713123.

Территория, согласно схеме, расположена в зонах с особыми условиями использования территорий: охранный зона объектов электросетевого хозяйства, приаэродромная территория аэродрома аэропорта Большое Савино.

ЗАО «ОСТ-ДИЗАЙН»:

1. Соблюдать правила охраны электрических сетей, установленные постановлением Правительства Российской Федерации от 24.02.2009 № 160 «О порядке установления охранных зон объектов электросетевого хозяйства и особых условий использования земельных участков, расположенных в границах таких зон».

2. Соблюдать правила охранных зон воздушного пространства, установленные постановлением Правительства Российской Федерации от 11.03.2010 № 138 «Об утверждении Федеральных правил использования воздушного пространства Российской Федерации».

В соответствии с пунктом 7(2) Положения о порядке и условиях размещения объектов на землях или земельных участках, находящихся в государственной или муниципальной собственности, на территории Пермского края без предоставления земельных участков и установления сервитутов, утвержденного постановлением Правительства Пермского края от 22.07.2015 № 478-п, представить в департамент земельных отношений в течение 1 месяца с момента размещения объектов материалы контрольной геодезической съемки

размещенных объектов на бумажном и электронном носителях на безвозмездной основе.

В соответствии со статьей 20<sup>1</sup> Закона Пермского края от 14.09.2011 № 805-ПК «О градостроительной деятельности в Пермском крае» ЗАО «ОСТ-ДИЗАЙН»:

Не позднее, чем за 10 рабочих дней до начала строительства и реконструкции безвозмездно передать в департамент градостроительства и архитектуры администрации города Перми один экземпляр копий разделов проектной документации, предусмотренных пунктом 1 части 12 статьи 48 Градостроительного кодекса Российской Федерации.

В течение 10 рабочих дней после окончания работ по строительству, реконструкции безвозмездно передать в департамент градостроительства и архитектуры администрации города Перми схему, отображающую расположение объекта и сетей инженерно-технического обеспечения, подписанную ЗАО «ОСТ-ДИЗАЙН», с приложением текстового графического описания местоположения границ охранной и санитарно-защитной зоны, перечень координат характерных точек границ такой зоны.

**Приложение:** схема предполагаемых к использованию земель или части земельного участка (на 1 л. в 1 экз.).

Начальник отдела предоставления  
земельных участков по работе  
с юридическими лицами



Н.М. Санникова



# Схема предполагаемых к использованию земель или части земельного участка


Объект: Реконструкция (вынос) ЛЭП 0,4 кВ от ТП-1705, входящих в ЭСК ПС 35/6 кВ Судозавод, в связи со строительством жилого дома по адресу: г. Пермь, Кировский район, ул. Батумская, 11

Площадь земельного участка или части земельного участка: 1336,8 кв. м

Категория земель: земли населенных пунктов

Кадастровые номера кварталов в которых находится объект: 59:01:1713132

59:01:1713122, 59:01:1713133, 59:01:1713124, 59:01:1713123

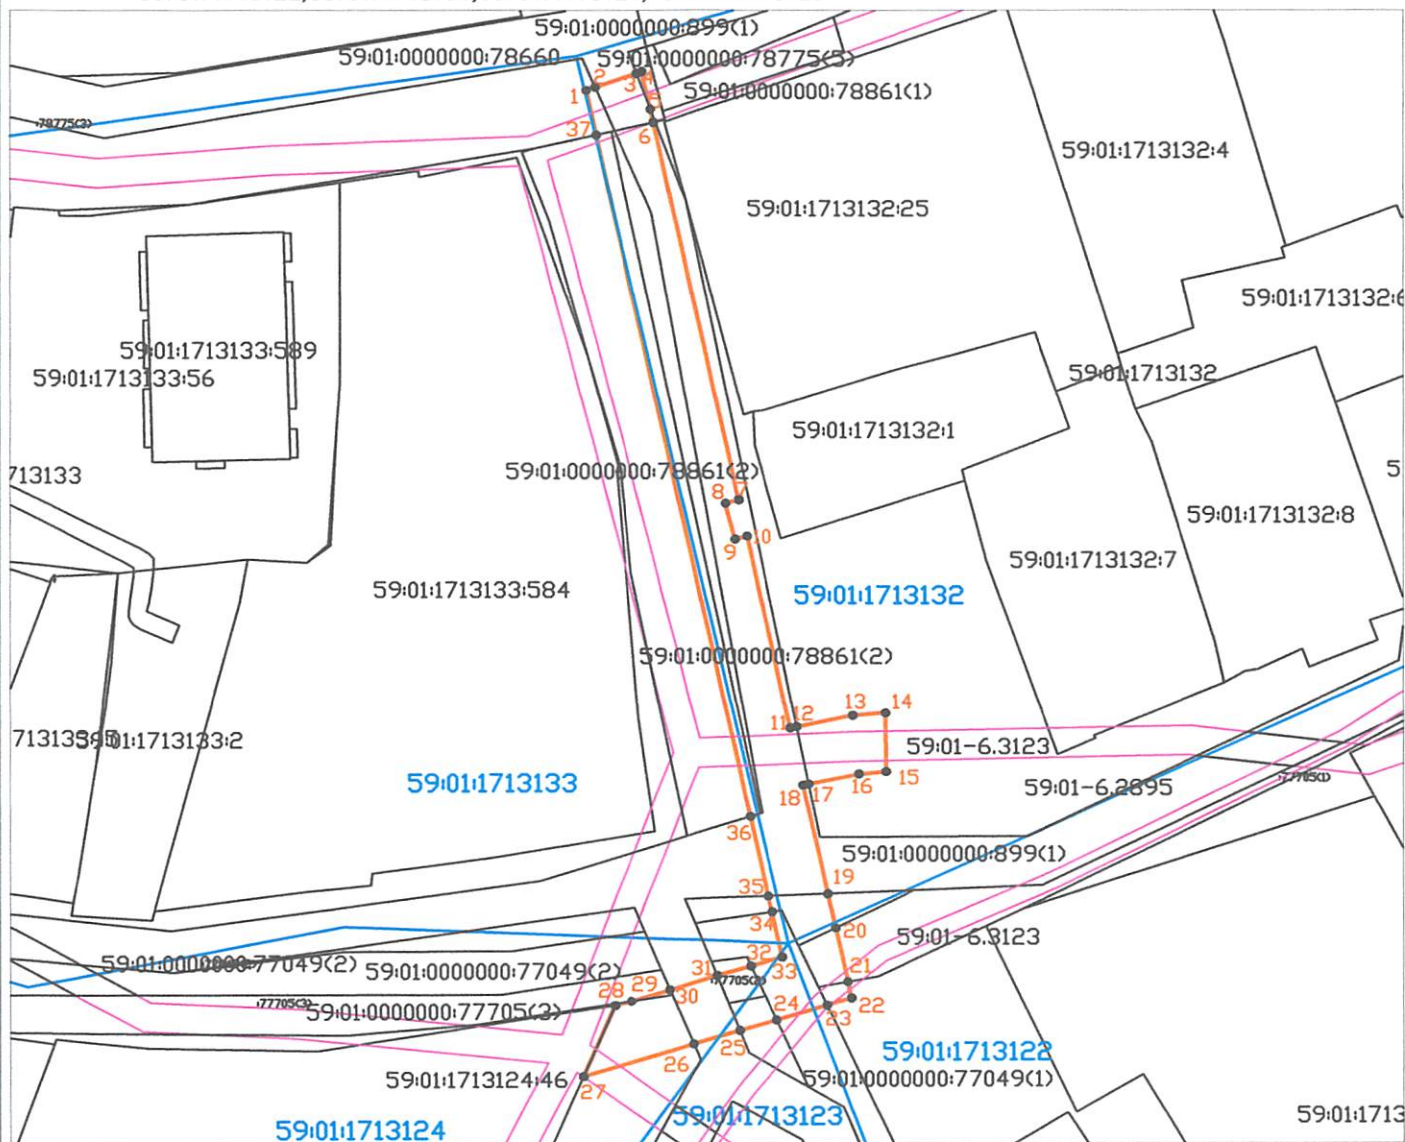

## Условные обозначения:

- граница кадастрового квартала
- граница ранее учтенного земельного участка
- проектируемая граница отвода

59:01:1713124 - кадастровый номер квартала

59:01:1713124:46 - кадастровый номер ранее учтенного земельного участка

□ - охранный зона инженерных коммуникаций

59:01-6.3123 - кадастровый номер зоны инженерных коммуникаций

● 1 - поворотная точка границы земельного участка

## Описание границ смежных землепользователей:

от точки 1 до точки 2 - 59:01:0000000:78775  
от точки 2 до точки 3 - 59:01:0000000:899, 59:01:0000000:78660  
от точки 3 до точки 5 - 59:01:0000000:78775  
от точки 5 до точки 6 - 59:01:0000000:899, 59:01:0000000:78660  
от точки 6 до точки 12 - 59:01:0000000:899  
от точки 12 до точки 17 - земли общего пользования  
от точки 17 до точки 19 - 59:01:0000000:899  
от точки 19 до точки 20 - земли общего пользования  
от точки 20 до точки 21 - 59:01:0000000:77705  
от точки 21 до точки 23 - земли общего пользования  
от точки 23 до точки 24 - 59:01:0000000:77049  
от точки 24 до точки 25 - земли общего пользования  
от точки 25 до точки 26 - 59:01:0000000:899  
от точки 26 до точки 27 - земли общего пользования  
от точки 27 до точки 28 - 59:01:1713124:46  
от точки 28 до точки 29 - земли общего пользования  
от точки 29 до точки 30 - 59:01:0000000:77705  
от точки 30 до точки 31 - 59:01:0000000:899  
от точки 31 до точки 32 - 59:01:0000000:77705  
от точки 32 до точки 34 - 59:01:0000000:77049  
от точки 34 до точки 35 - земли общего пользования  
от точки 35 до точки 36 - 59:01:0000000:899  
от точки 36 до точки 37 - 59:01:0000000:78861  
от точки 37 до точки 1 - 59:01:0000000:78775

Масштаб 1:1000

## Каталог координат

№ точки	x	y	19	520135,56	2218908,25
1	520244,85	2218875,31	20	520130,90	2218909,30
2	520245,26	2218876,53	21	520123,62	2218910,96
3	520247,16	2218882,21	22	520121,41	2218911,46
4	520247,40	2218882,93	23	520120,44	2218908,13
5	520242,28	2218884,09	24	520118,43	2218901,21
6	520240,50	2218884,50	25	520116,97	2218896,19
7	520189,13	2218896,13	26	520115,14	2218889,92
8	520188,62	2218894,29	27	520110,77	2218874,88
9	520183,76	2218895,60	28	520120,43	2218879,21
10	520184,20	2218897,24	29	520121,01	2218881,43
11	520158,14	2218903,14	30	520122,54	2218886,70
12	520158,28	2218904,01	31	520124,40	2218893,11
13	520159,85	2218911,65	32	520125,75	2218897,72
14	520160,18	2218916,11	33	520126,99	2218901,99
15	520152,18	2218916,18	34	520133,13	2218900,60
16	520151,86	2218912,48	35	520135,25	2218900,12
17	520150,49	2218905,65	36	520146,09	2218897,67
18	520150,34	2218904,90	37	520238,79	2218876,68

Заявитель:

подпись, расшифровка подписи

МП

(для юридических лиц и индивидуальных предпринимателей)

Юношев П.В.

Система координат: МСК-59