



АДМИНИСТРАЦИЯ ГОРОДА ПЕРМИ  
ДЕПАРТАМЕНТ ЗЕМЕЛЬНЫХ ОТНОШЕНИЙ

**РЕШЕНИЕ**

о размещении объектов № 1352 от 23.07.2019

г. Пермь, ул. Сибирская, 15

Департамент земельных отношений администрации города Перми в соответствии с пунктом 3 статьи 39.36 Земельного кодекса Российской Федерации, Положением о порядке и условиях размещения объектов на землях или земельных участках, находящихся в государственной или муниципальной собственности, на территории Пермского края без предоставления земельных участков и установления сервитутов, утвержденным постановлением Правительства Пермского края от 22.07.2015 № 478-п

**разрешает** Бажатковой Лидие

Красносельских

Наталье

**размещение объекта:** элементы благоустройства территории

**на землях:** государственная собственность на которые не разграничена

**на срок:** 1 год

**местоположение:** Пермский край, г. Пермь, Кировский район, ул. Маршала Рыбалко

Территория, согласно схеме, расположена в зоне с особыми условиями использования территорий: приаэродромная территория аэродрома аэропорта Большое Савино.

Бажатковой Л.В., Красносельских Н.И.:

1. Соблюдать правила охранных зон воздушного пространства, установленные постановлением Правительства Российской Федерации от 11.03.2010 № 138 «Об утверждении Федеральных правил использования воздушного пространства Российской Федерации»;

2. Соблюдать требования пункта 3.6 Правил благоустройства и содержания территории в городе Перми, утвержденных решением Пермской городской Думы от 18.12.2018 № 265.

**Приложение:** схема предполагаемых к использованию земель или части земельного участка на 1 л. в 1 экз.


Начальник отдела  
предоставления земельных участков  
по работе с юридическими лицами



Н.М. Санникова

# СХЕМА ПРЕДПОЛАГАЕМЫХ К ИСПОЛЬЗОВАНИЮ ЗЕМЕЛЬ И ЧАСТИ ЗЕМЕЛЬНОГО УЧАСТКА

Объект: Элементы благоустройства территории  
 Местоположение: Пермский край, г Пермь, р-н Кировский, ул.Маршала Рыбалко  
 Площадь земель или части земельного участка, кв.м: 570  
 Категория земель: земли населенных пунктов  
 Вид разрешенного использования: отсутствует

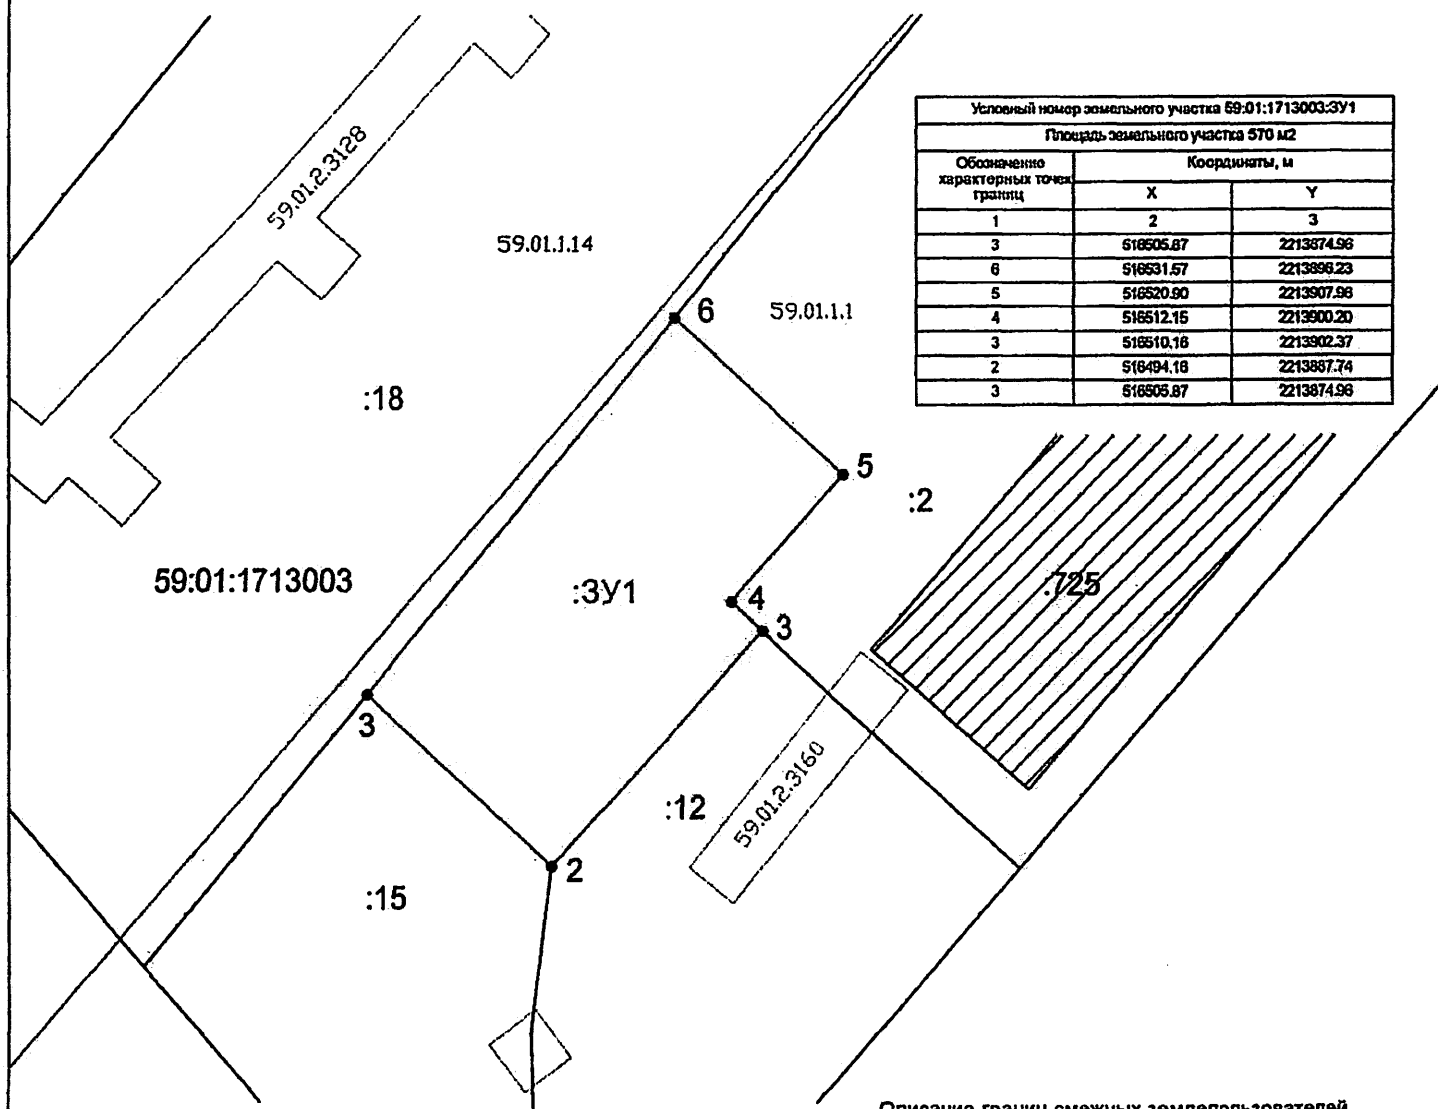

Условный номер земельного участка 59.01:1713003:3Y1		
Площадь земельного участка 570 м2		
Обозначение характерных точек границ	Координаты, м	
	X	Y
1	2	3
3	518505.87	2213874.98
6	518531.57	2213896.23
5	518520.90	2213907.98
4	518512.15	2213900.20
3	518510.18	2213902.37
2	518494.18	2213887.74
3	518505.87	2213874.98

Масштаб 1:500

## УСЛОВНЫЕ ОБОЗНАЧЕНИЯ:

59.01:1713003

- кадастровый номер кадастрового квартала

:5

- граница кадастрового квартала



1.

:3Y1

- кадастровый номер земельного участка (объект капитального строительства)

- граница земельного участка, установленная в соответствии с федеральным законодательством, включенная в ГКН и не изменяемая при проведении кадастровых работ

- объект капитального строительства

- обозначение характерной точки границы земельного участка, полученной при проведении кадастровых работ

- обозначение условного номера земельного участка

- граница образуемого земельного участка

59.01.2.3128

- Охранная зона газопровода низкого давления

59.01.2.3160

- Охранная зона газопровода низкого давления

59.01.1.1

- Зона обслуживания и деловой активности местного значения (Ц-2)

59.01.1.14

- Зона многоэтажной жилой застройки 4 этажа и выше (Ж-1)



- граница зоны территориальной или иной

## Описание границ смежных землепользователей

от 3 до 6 - земельный участок с кад. № 59.01:1713003:18

от 6 до 3 - земельный участок с кад. № 59.01:1713003:2

от 3 до 2 - земельный участок с кад. № 59.01:1713003:12

от 2 до 3 - земельный участок с кад. № 59.01:1713003:15

Заявитель:

*Людмила Александровна  
 Басаткина*

МП

ВЕРНО