



АДМИНИСТРАЦИЯ ГОРОДА ПЕРМИ  
ДЕПАРТАМЕНТ ЗЕМЕЛЬНЫХ ОТНОШЕНИЙ

РЕШЕНИЕ

о размещении объектов № 1406 от 29.07.2019

г. Пермь, ул. Сибирская, 15

Департамент земельных отношений администрации города Перми в соответствии с пунктом 3 статьи 39.36 Земельного кодекса Российской Федерации, Положением о порядке и условиях размещения объектов на землях или земельных участках, находящихся в государственной или муниципальной собственности, на территории Пермского края без предоставления земельных участков и установления сервитутов, утвержденным постановлением Правительства Пермского края от 22.07.2015 № 478-п

**разрешает:** Суворову Степану

**размещение объекта:** проезд

**на землях:** государственная собственность на которые не разграничена

**на срок:** 1 год

**местоположение:** г. Пермь, Мотовилихинский район.

Территория, согласно схеме, расположена в зоне с особыми условиями использования территорий: приаэродромная территория аэродрома аэропорта Большое Савино.

Суворову С.А. соблюдать правила охранных зон воздушного пространства, установленные постановлением Правительства Российской Федерации от 11.03.2010 № 138 «Об утверждении Федеральных правил использования воздушного пространства Российской Федерации».

**Приложение:**

Схема предполагаемых к использованию земель или части земельного участка с координатами поворотных точек границы земельного участка (на 1 л. в 1 экз.).

Начальник отдела  
предоставления земельных участков  
по работе с юридическими лицами




Н.М. Санникова

**Объект: проезд**

Площадь земель или части земельного участка: 348 кв.м.

**Вид разрешенного использования:**

(при наличии)

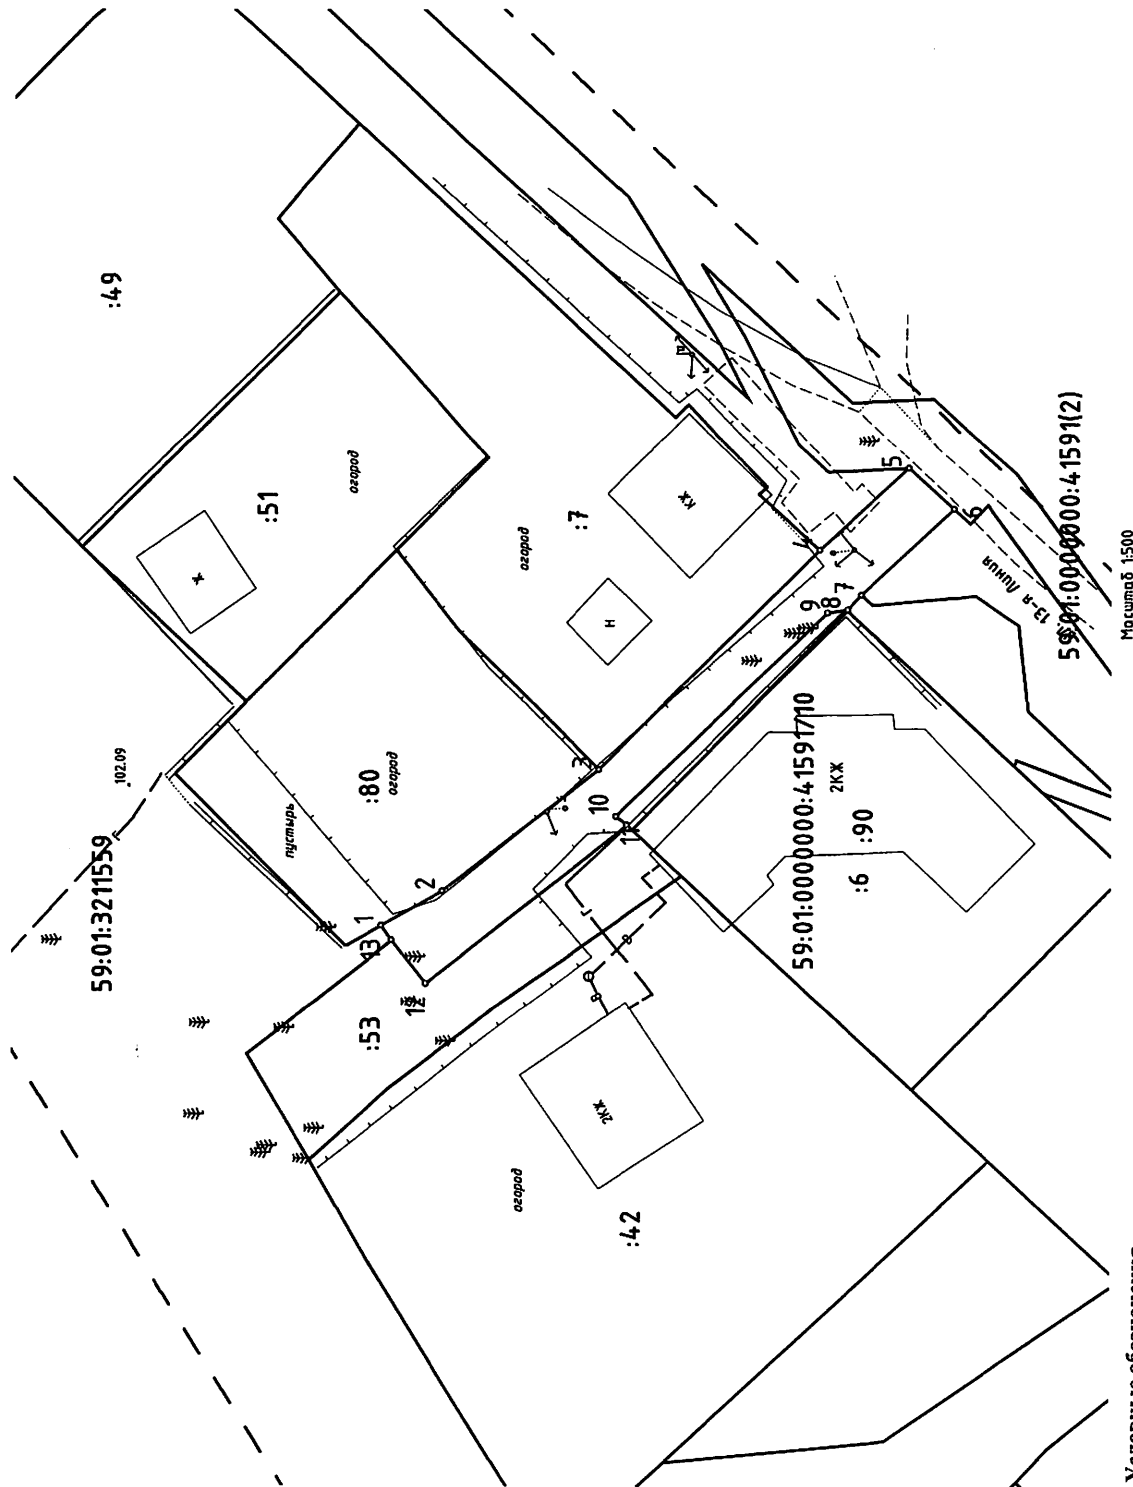

### Условные обозначения

## Границы смежных земельных участков

Кадастровый номер участка в квартале

59:01:44 10438:288

Каталог координат		
Номер	X	Y
1	522635.44	2234283.53
2	522629.71	2234286.78
3	522615.04	2234298.18
4	522594.38	2234318.74
5	522586.04	2234326.44
6	522581.77	2234322.58
7	522590.43	2234314.60
8	522591.72	2234313.21
9	522593.65	2234312.88
10	522613.42	2234293.86
11	522612.40	2234292.99
12	522631.26	2234278.10
13	522634.50	2234282.17

Заявитель: ~~Субороб~~ Степан Александрович

**Верно**

**Описание границ смежных землепользователей:**

от п. 1 до п. 3 - земельный участок  
с кадастровым номером 59:01:3211559:80;

от п. 3 до п. 4 - земельный участок  
с кадастровым номером 59:01:3211559:7

от п. 5 до п. 6 - земельный участок  
с кадастровым номером 59:01:0000000:41591

от п. 7 до п. 11 - земельный участок  
с кадастровым номером 59:01:3211559:6

от п. 11 до п. 13 – земельный участок  
с кадастровым номером 59:01:3211559:53