



АДМИНИСТРАЦИЯ ГОРОДА ПЕРМИ
ДЕПАРТАМЕНТ ЗЕМЕЛЬНЫХ ОТНОШЕНИЙ

РЕШЕНИЕ

о размещении объектов № 1431 от 01.08.2019

г. Пермь, ул. Сибирская, 15

Департамент земельных отношений администрации города Перми в соответствии с пунктом 3 статьи 39.36 Земельного кодекса Российской Федерации, Положением о порядке и условиях размещения объектов на землях или земельных участках, находящихся в государственной или муниципальной собственности, на территории Пермского края без предоставления земельных участков и установления сервитутов, утвержденным постановлением Правительства Пермского края от 22.07.2015 № 478-п

разрешает АО «Газпром газораспределение Пермь» (ИНН 5902183841, ОГРН 1025900512670, место нахождения: 614000, Пермский край, г. Пермь, ул. Петропавловская, 43)

размещение объекта газопровод давлением до 0,6 Мпа, для размещения которого не требуется разрешения на строительство, к участку по адресу: Пермский край, п. Новые Ляды, ул. 40-летия Победы, к дому № 8

на землях: государственная собственность на которые не разграничена
на срок 11 месяцев

местоположение: Пермский край, г. Пермь, Свердловский район, п. Новые Ляды, ул. Нагорная, ул. Тракторная

способ размещения объекта: подземный

Территория, согласно схеме, расположена в зоне с особым условием использования территорий: охранная зона газопровода высокого и низкого давления ГРС «Сылва» - п. Новые Ляды.

АО «Газпром газораспределение Пермь»:

1. Соблюдать правила охранных зон газопроводов, установленные постановлением Правительства Российской Федерации от 20 ноября 2000 г. № 878 «Об утверждении Правил охраны газораспределительных сетей»;

2. В соответствии с пунктом 7(2) Положения о порядке и условиях размещения объектов на землях или земельных участках, находящихся в государственной или муниципальной собственности, на территории Пермского края без предоставления земельных участков и установления сервитутов, утвержденного постановлением Правительства Пермского края от 22.07.2015 № 478-п, представить в департамент земельных отношений администрации города Перми в течение 1 месяца с момента

размещения объектов материалы контрольной геодезической съемки размещенных объектов на бумажном и электронном носителях на безвозмездной основе.

В соответствии со статьей 20¹ Закона Пермского края от 14.09.2011 № 805-ПК «О градостроительной деятельности в Пермском крае» АО «Газпром газораспределение Пермь»:

Не позднее чем за 10 рабочих дней до начала строительства и (или) реконструкции безвозмездно передает в департамент градостроительства и архитектуры администрации города Перми один экземпляр копий разделов проектной документации, предусмотренных пунктом 1 части 12 статьи 48 Градостроительного кодекса Российской Федерации.

В течение 10 рабочих дней после окончания работ по строительству, реконструкции безвозмездно передать в департамент градостроительства и архитектуры администрации города Перми схему, отображающую расположение объекта и сетей инженерно-технического обеспечения, подписанную застройщиком (техническим заказчиком), с приложением текстового и графического описания местоположения границ охранной и санитарно-защитной зоны, перечень координат характерных точек границ такой зоны.

Приложение: схема предполагаемых к использованию земель или части земельного участка на 1 л. в 1 экз.

Начальник отдела предоставления
земельных участков по работе
с юридическими лицами



Н.М. Санникова

Схема предполагаемых к использованию земель или части земельного участка

Каталог координат, м

Объект: Газопровод давлением до 0,6 Мпа, для размещения которого не требуется разрешения на строительство к участку по адресу: Пермский край, г. Пермь, Свердловский район, п. Новые Ляды, ул. 40 лет Победы, к дому №8

Местоположение: расположенных по адресу: Пермский край, г. Пермь, Свердловский район, п. Новые Ляды, ул. Нагорная, ул. Тракторная

Площадь земель или части земельного участка, кв.м.: 4034

Категория земель: земли населенных пунктов

Вид разрешенного использования: -

Описание границ смежных землепользователей:

От точки н1 до точки н2 - земли общего пользования
От точки н2 до точки н4 - земельный участок с кадастровым номером 59:01:5111561:31
От точки н4 до точки н5 - земли общего пользования
От точки н5 до точки н1 - земельный участок с кадастровым номером 59:01:5111561:30
От точки н7 до точки н8 - земельный участок с кадастровым номером 59:01:0000000:1005
От точки н8 до точки н9 - земли общего пользования
От точки н9 до точки н12 - земельный участок с кадастровым номером 59:01:0000000:1005
От точки н12 до точки н13 - земли общего пользования
От точки н13 до точки н16 - земельный участок с кадастровым номером 59:01:0000000:1005
От точки н16 до точки н17 - земли общего пользования
От точки н17 до точки н19 - земельный участок с кадастровым номером 59:01:5111561:1
От точки н19 до точки н20 - земли общего пользования
От точки н20 до точки н22 - земельный участок с кадастровым номером 59:01:5111561:10
От точки н22 до точки н23 - земли общего пользования
От точки н23 до точки н26 - земельный участок с кадастровым номером 59:01:5111561:34
От точки н26 до точки н27 - земли общего пользования
От точки н27 до точки н29 - земельный участок с кадастровым номером 59:01:5111561:30
От точки н29 до точки н7 - земли общего пользования


Условные обозначения:

- предполагаемый участок земель, на которых планируется размещение объекта
- границы и номер земельного участка, сведения о которых внесены в ГКН
- границы и номер объекта капитального строительства, сведения о которых внесены в ГКН
- граница кадастрового квартала

- зоны с особыми условиями использования территории, сведения о которых внесены в ГКН
- обозначение запрашиваемого земельного участка
- характерная точка границ земель или части земельного участка

59:01:5111561 - номер кадастрового квартала

№ точки границы	X	Y
н1	521845.28	2252602.28
н2	521830.38	2252592.30
н3	521831.19	2252590.98
н4	521818.21	2252582.65
н5	521837.68	2252573.87
н6	521855.93	2252586.17
н1	521845.28	2252602.28
н7	521907.08	2252617.65
н8	521916.65	2252624.09
н9	521967.36	2252659.55
н10	521966.02	2252661.36
н11	521969.24	2252663.74
н12	521970.64	2252661.85
н13	522011.49	2252690.42
н14	522014.10	2252692.19
н15	522002.89	2252707.59
н16	521996.23	2252702.89
н17	521964.57	2252680.55
н18	521965.53	2252679.06
н19	521947.05	2252665.94
н20	521946.45	2252665.51
н21	521929.24	2252653.27
н22	521924.78	2252655.53
н23	521899.10	2252638.34
н24	521901.48	2252635.03
н25	521851.39	2252601.41
н26	521849.20	2252604.90
н27	521846.11	2252602.83
н28	521857.29	2252585.94
н29	521838.72	2252573.41
н30	521840.24	2252572.72
н7	521907.08	2252617.65

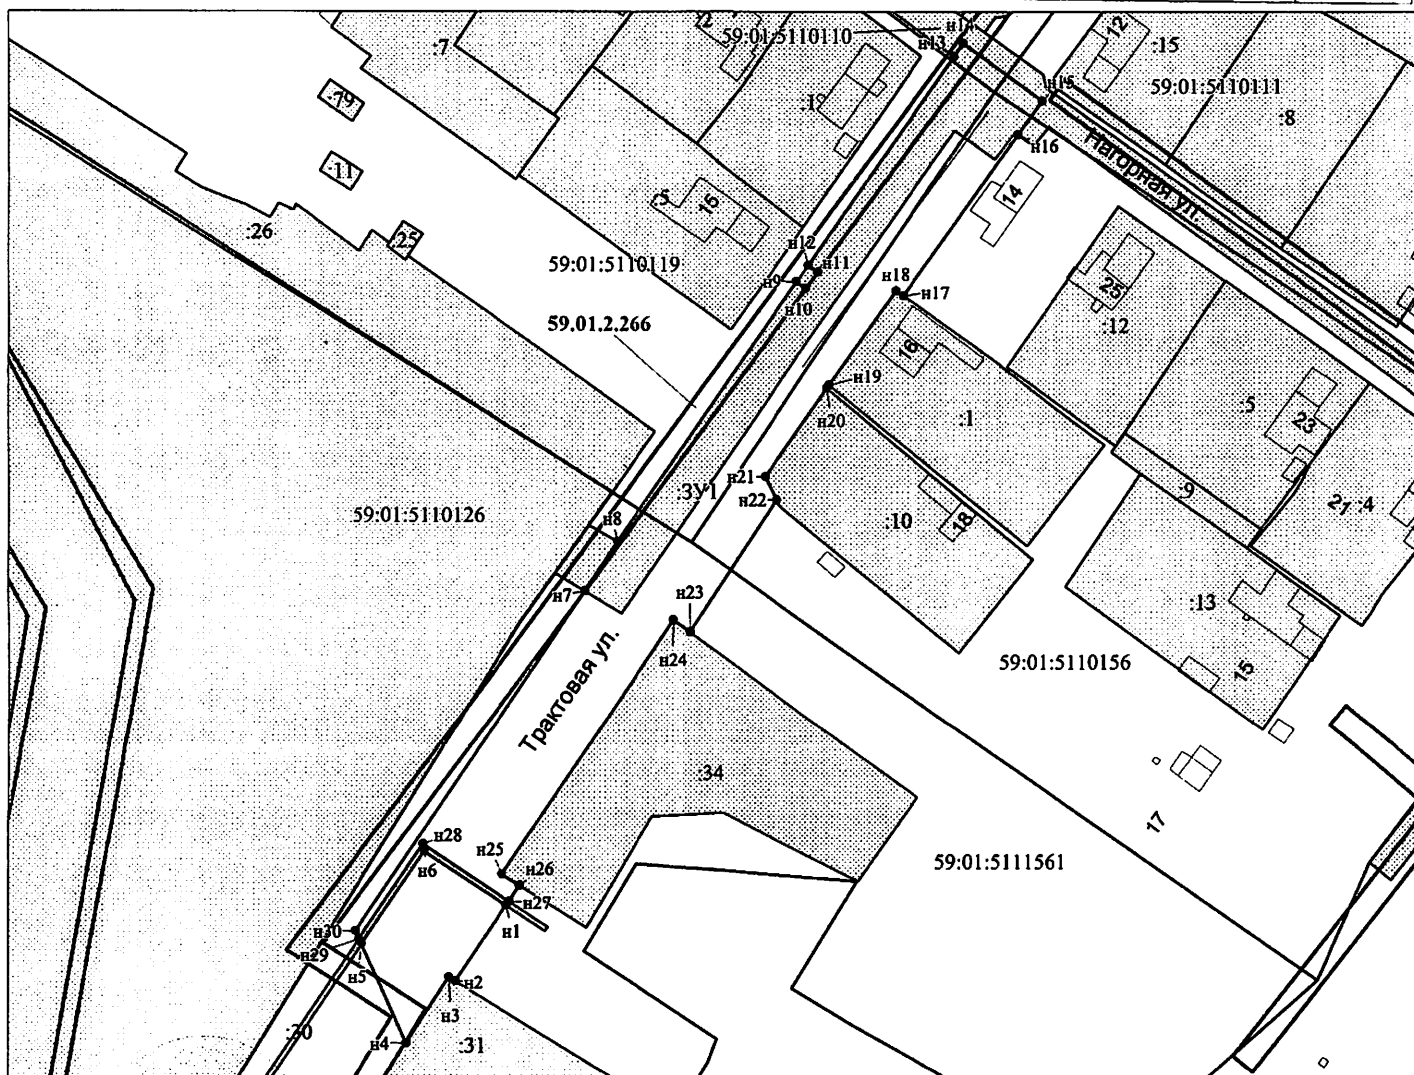

Масштаб 1:1000

Заявитель: Егошина И. В. / Егошина И. В.
МП (подпись, расшифровка подписи)

(для юридических лиц
и индивидуальных предпринимателей)