



АДМИНИСТРАЦИЯ ГОРОДА ПЕРМИ
ДЕПАРТАМЕНТ ЗЕМЕЛЬНЫХ ОТНОШЕНИЙ

РЕШЕНИЕ

о размещении объектов № 1466 от 02.08.2019

г. Пермь, ул. Сибирская, 15

Департамент земельных отношений администрации города Перми в соответствии с пунктом 3 статьи 39.36 Земельного кодекса Российской Федерации, Положением о порядке и условиях размещения объектов на землях или земельных участках, находящихся в государственной или муниципальной собственности, на территории Пермского края без предоставления земельных участков и установления сервитутов, утвержденным постановлением Правительства Пермского края от 22.07.2015 № 478-п

разрешает: ООО СЗ «КЕЛШ» (ИНН 5902050200, ОГРН 1185958029476, место нахождения: 614000, Пермский край, г. Пермь, ул. Екатерининская, д. 105-107, офис 704-3)

размещение объекта: проезды, в том числе вдольтрассовые, и подъездные дороги, для размещения которых не требуется разрешения на строительство

на землях: государственная собственность на которые не разграничена

на срок: 11 месяцев

местоположение: г. Пермь, Орджоникидзевский район, ул. Ольховская.

Территория, согласно схеме, расположена в зоне с особыми условиями использования территорий: приаэродромная территория аэродрома аэропорта Большое Савино.

ООО СЗ «КЕЛШ» соблюдать правила охранных зон воздушного пространства, установленные постановлением Правительства Российской Федерации от 11.03.2010 № 138 «Об утверждении Федеральных правил использования воздушного пространства Российской Федерации».

Приложение:

Схема предполагаемых к использованию земель или части земельного участка с координатами поворотных точек границы земельного участка (на 1 л. в 1 экз.).

Начальник отдела
предоставления земельных участков
по работе с юридическими лицами



Н.М. Санникова

СХЕМА

предполагаемых к использованию земель или части земельного объекта


Объект: Подъездная дорога

Местоположение: Пермский край, г. Пермь, Орджоникидзевский район, ул. Ольховская

Площадь земель или части земельного участка, кв.м. 57

Категория: Земли населенных пунктов
при наличии

Вид разрешенного использования: -
при наличии

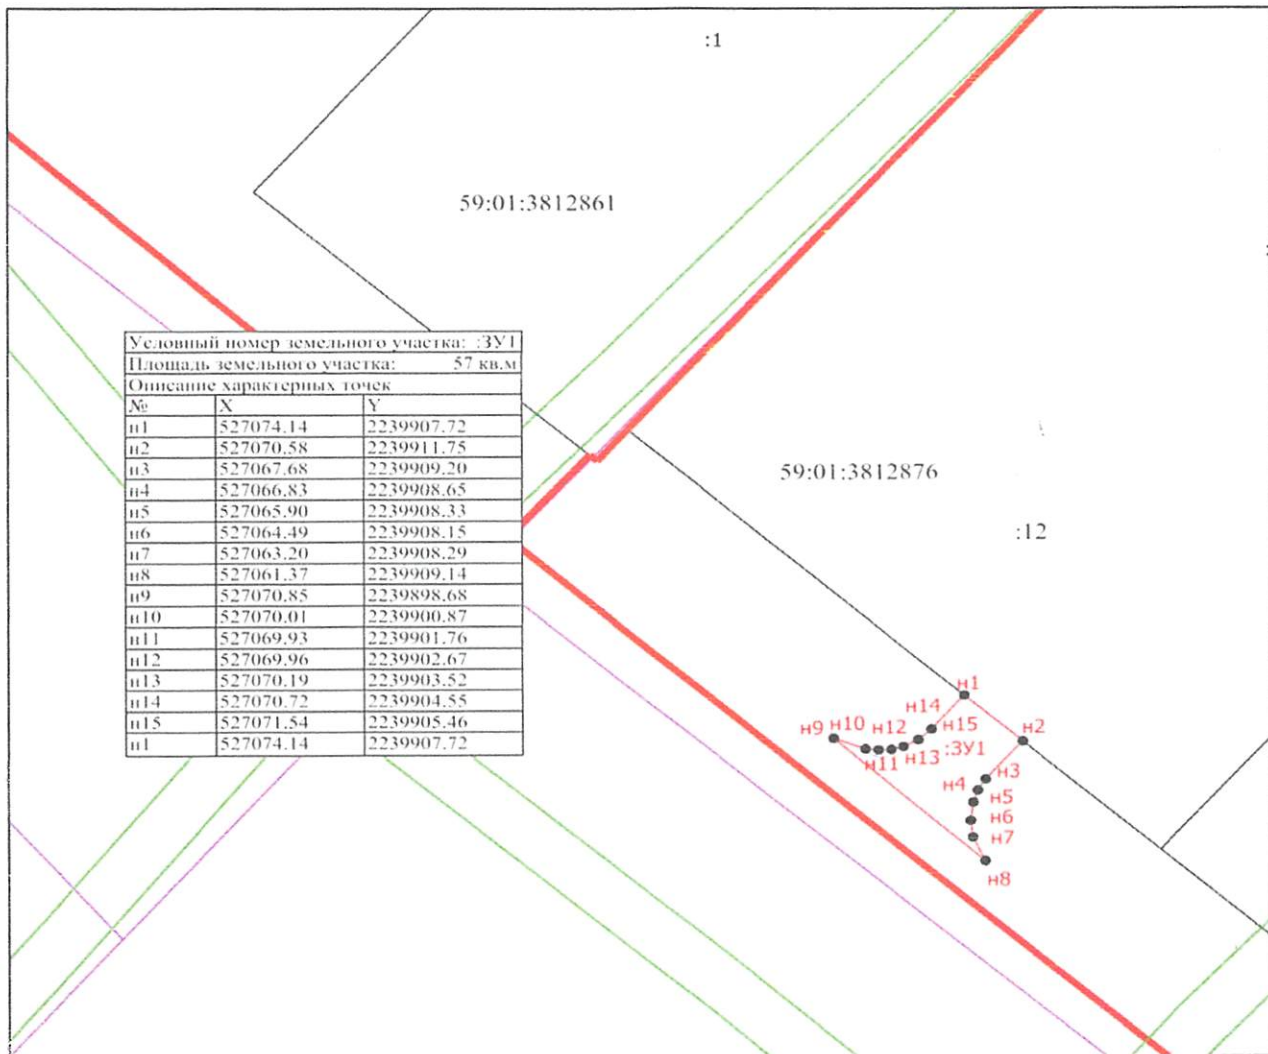

Масштаб 1:500

Описание границ смежных землепользований

от	n1	до	n2	земельный участок с КН 59:01:3812876:12
от	n2	до	n1	-

Условные обозначения

- - Характерная точка границы, сведения о которой позволяют однозначно определить ее положение на местности
- n1 - Обозначение новой характерной точки
- :3У1 - Образующий земельный участок
- - Граница зоны с особыми условиями
- - Граница территориальной зоны
- - Граница кадастрового квартала
- 59:01:3812876 - Номер кадастрового квартала
- :3У2 (1) - Номер образуемого контура



Верно
подпись, расшифровка подписи
МП (для юридических лиц и индивидуальных предпринимателей)