



АДМИНИСТРАЦИЯ ГОРОДА ПЕРМИ
ДЕПАРТАМЕНТ ЗЕМЕЛЬНЫХ ОТНОШЕНИЙ

РЕШЕНИЕ

О размещении объектов № 1441 от 01.08.2019

г. Пермь, ул. Сибирская, 15

Департамент земельных отношений администрации города Перми в соответствии с пунктом 3 статьи 39.36 Земельного кодекса Российской Федерации, Положением о порядке и условиях размещения объектов на землях или земельных участках, находящихся в государственной или муниципальной собственности, на территории Пермского края без предоставления земельных участков и установления сервитутов, утвержденным постановлением Правительства Пермского края от 22.07.2015 № 478-п

разрешает: АО «Газпром газораспределение Пермь» (ИНН 5902183841, ОГРН 1025900512670, место нахождения: 614000, Пермский край, г. Пермь, ул. Петропавловская, д. 43)

размещение объекта: газопровод давлением до 1,2 Мпа, для размещения которого не требуется разрешения на строительство, к жилому дому по адресу: г. Пермь, Кировский район, ул. Прудовая, 41

на землях: государственная собственность на которые не разграничена

на срок: 11 месяцев

местоположение: Пермский край, г. Пермь, Кировский район, ул. Прудовая

способ размещения объекта: подземный

Территория, согласно схеме, расположена в зоне с особыми условиями использования территорий: приаэродромная территория аэродрома аэропорта Большое Савино.

АО «Газпром газораспределение Пермь»:

1. Соблюдать правила охранных зон воздушного пространства, установленные постановлением Правительства Российской Федерации от 11.03.2010 № 138 «Об утверждении Федеральных правил использования воздушного пространства Российской Федерации»;

2. В соответствии с пунктом 7(2) Положения о порядке и условиях размещения объектов на землях или земельных участках, находящихся в государственной или муниципальной собственности, на территории Пермского края без предоставления земельных участков и установления сервитутов, утвержденного постановлением Правительства Пермского края от 22.07.2015 № 478-п, представить в департамент земельных отношений администрации города Перми в течение 1 месяца с момента размещения объектов материалы контрольной геодезической съемки размещенных объектов на бумажном и электронном носителях на безвозмездной основе.

В соответствии со статьей 20¹² Закона Пермского края от 14.09.2011 № 805-ПК «О градостроительной деятельности в Пермском крае» АО «Газпром газораспределение Пермь»:

1. Не позднее, чем за 10 рабочих дней до начала строительства и (или) реконструкции безвозмездно передает в департамент градостроительства и архитектуры администрации города Перми один экземпляр копий разделов проектной документации, предусмотренных пунктом 1 части 12 статьи 48 Градостроительного кодекса Российской Федерации;

2. В течение 10 рабочих дней после окончания работ по строительству, реконструкции безвозмездно передать в департамент градостроительства и архитектуры администрации города Перми схему, отображающую расположение объекта и сетей инженерно-технического обеспечения, подписанную застройщиком (техническим заказчиком), с приложением текстового и графического описания местоположения границ охранной и санитарно-защитной зоны, перечень координат характерных точек границ такой зоны.

Приложение: схема предполагаемых к использованию земель или части земельного участка на 1 л. в 1 экз.

Начальник отдела
предоставления земельных участков
по работе с юридическими лицами



Н.М. Санникова

1947

Объект: Газопровод давлением до 1.2 Мпа. для размещения которого не требуется разрешения на строительство к жилому дому по адресу: : Пермский край, г. Пермь, р-н Кировский, ул. Прудовая, 41;

Местоположение: Пермский край, г. Пермь, р-н Кировский, ул. Прудовая;

Площадь земель или части земельного участка: 55 м²;

Категория земель: земли населенных пунктов;

Вид разрешенного использования: -

Система координат МСК59

Каталог координат, м

№ точки границ	X	Y
н1	522941,65	2219806,25
н2	522940,67	2219811,73
1	522938,08	2219811,97
н3	522930,25	2219812,74
н4	522931,48	2219807,33
2	522937,56	2219806,70


Описание границ смежных землепользователей:

Границы н1-1, н3-н4 - земли общего пользования;

Границы 1-нЗ - земельный участок 59:01:0000000:922;

Граница н4-2 - земельный участок 59:01:1810083:8;

Граница 2-н1 - земельный участок 59:01:1810083:7.

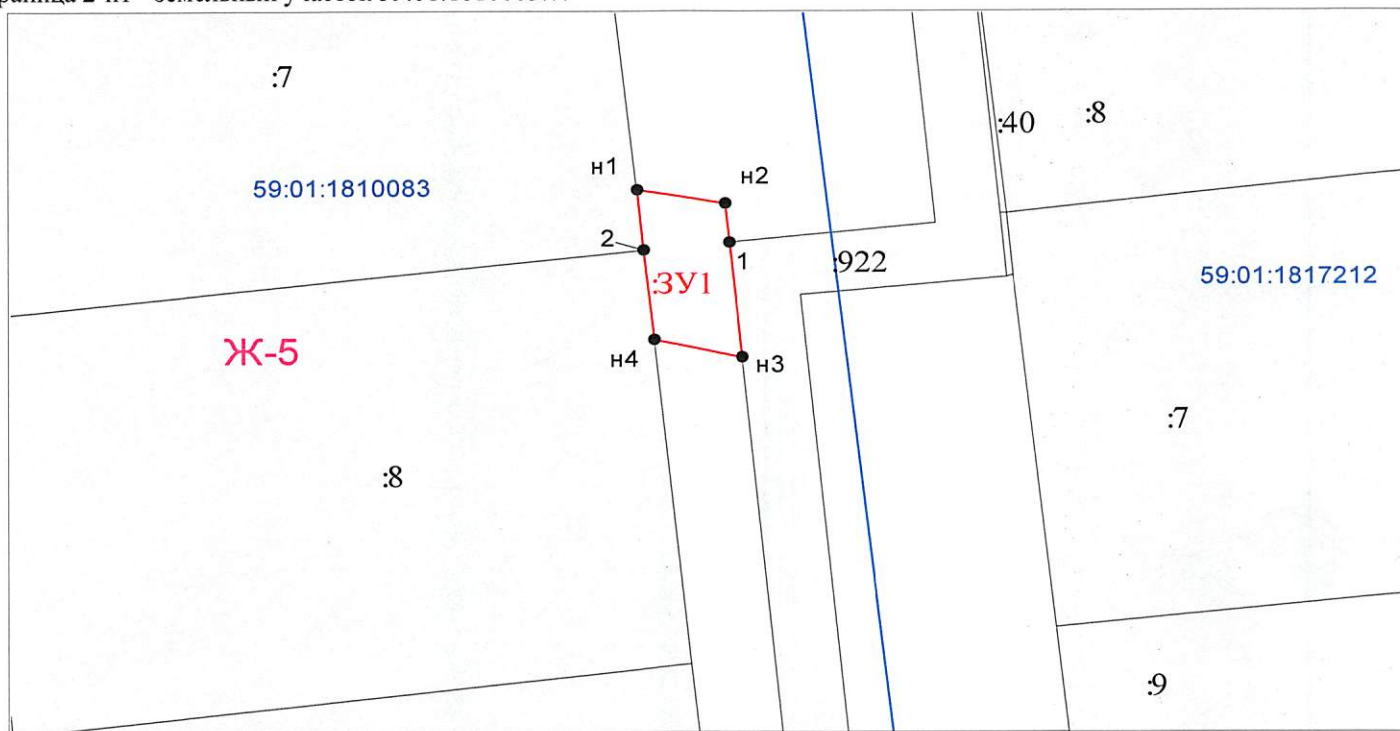

Масштаб 1:500

Условные обозначения:

- | | |
|---|--|
| Граница охраняемых и территориальных зон | |
| Существующая часть границы, сведения о которой достаточны для определения её местоположения | |
| Характерная точка границы, сведения о которой позволяют однозначно определить ее положение на местности | |
| Кадастровый номер земельного участка | |
| Граница кадастрового деления | |
| Номер кадастрового квартала по сведениям ГКН | |
| Обозначение характерной точки границ | |
| Граница образуемого земельного участка | |
| Обозначение образуемого земельного участка | |
| Обозначение территориальной зоны | |
| Обозначение охраняемой зоны | |

Заявитель:

АО "Газпром газораспределение Пермь" по доверенности М.П. Малых
(подпись, расшифровка подписи)
МП (для юридических лиц и индивидуальных предпринимателей)



(подпись, расшифровка подписи)