



АДМИНИСТРАЦИЯ ГОРОДА ПЕРМИ
ДЕПАРТАМЕНТ ЗЕМЕЛЬНЫХ ОТНОШЕНИЙ

РЕШЕНИЕ

О размещении объектов № 1474 от 05.08.2019

г. Пермь, ул. Сибирская, 15

Департамент земельных отношений администрации города Перми в соответствии с пунктом 3 статьи 39.36 Земельного кодекса Российской Федерации, Положением о порядке и условиях размещения объектов на землях или земельных участках, находящихся в государственной или муниципальной собственности, на территории Пермского края без предоставления земельных участков и установления сервитутов, утвержденным постановлением Правительства Пермского края от 22.07.2015 № 478-п

разрешает: ОАО «МРСК Урала» (ИНН 6671163413, ОГРН 1056604000970, место нахождения: 620026, Свердловская область, г. Екатеринбург, ул. Мамина-Сибиряка, д. 140)

размещение объекта опоры №№ 1, 10 ВКЛ-35 кВ «Суханки-ЗИС», цепь № 1,2, входящей в состав электросетевого комплекса (ЭСК) «Транзит 35-1»

на землях: государственная собственность на которые не разграничена

на срок: 49 лет

местоположение: Пермский край, г. Пермь, Свердловский район

способ размещения объекта: наземный

Территория, согласно схеме, расположена в зонах с особыми условиями использования территорий: охранные зоны объектов электросетевого хозяйства, приаэродромная территория аэродрома аэропорта Большое Савино.

ОАО «МРСК Урала»:

1. Соблюдать порядок использования земельных участков, установленный постановлением Правительства Российской Федерации от 24.02.2009 № 160 «О порядке установления охранных зон объектов электросетевого хозяйства

и особых условий использования земельных участков, расположенных в границах таких зон» (вместе с «Правилами установления охранных зон объектов электросетевого хозяйства и особых условий использования земельных участков, расположенных в границах таких зон»);

2. Соблюдать правила охранных зон воздушного пространства, установленные постановлением Правительства Российской Федерации от 11.03.2010 № 138 «Об утверждении Федеральных правил использования воздушного пространства Российской Федерации».

Приложение: схема предполагаемых к использованию земель или части земельного участка на 1 л. в 1 экз.


Начальник отдела
предоставления земельных участков
по работе с юридическими лицами




Н.М. Санникова

Схема предполагаемых к использованию земель или части земельного участка

Объект: опоры №№ 1, 10 ВКЛ -35 кВ "Суханки-ЗИС", цепь №1,2,
входящей в состав электросетевого комплекса (ЭСК) «Транзит 35-1»
Местоположение: г. Пермь, Свердловский район
Площадь земель или части земельного участка, кв.м: 89
Категория земель: земли населенных пунктов
Вид разрешенного использования:

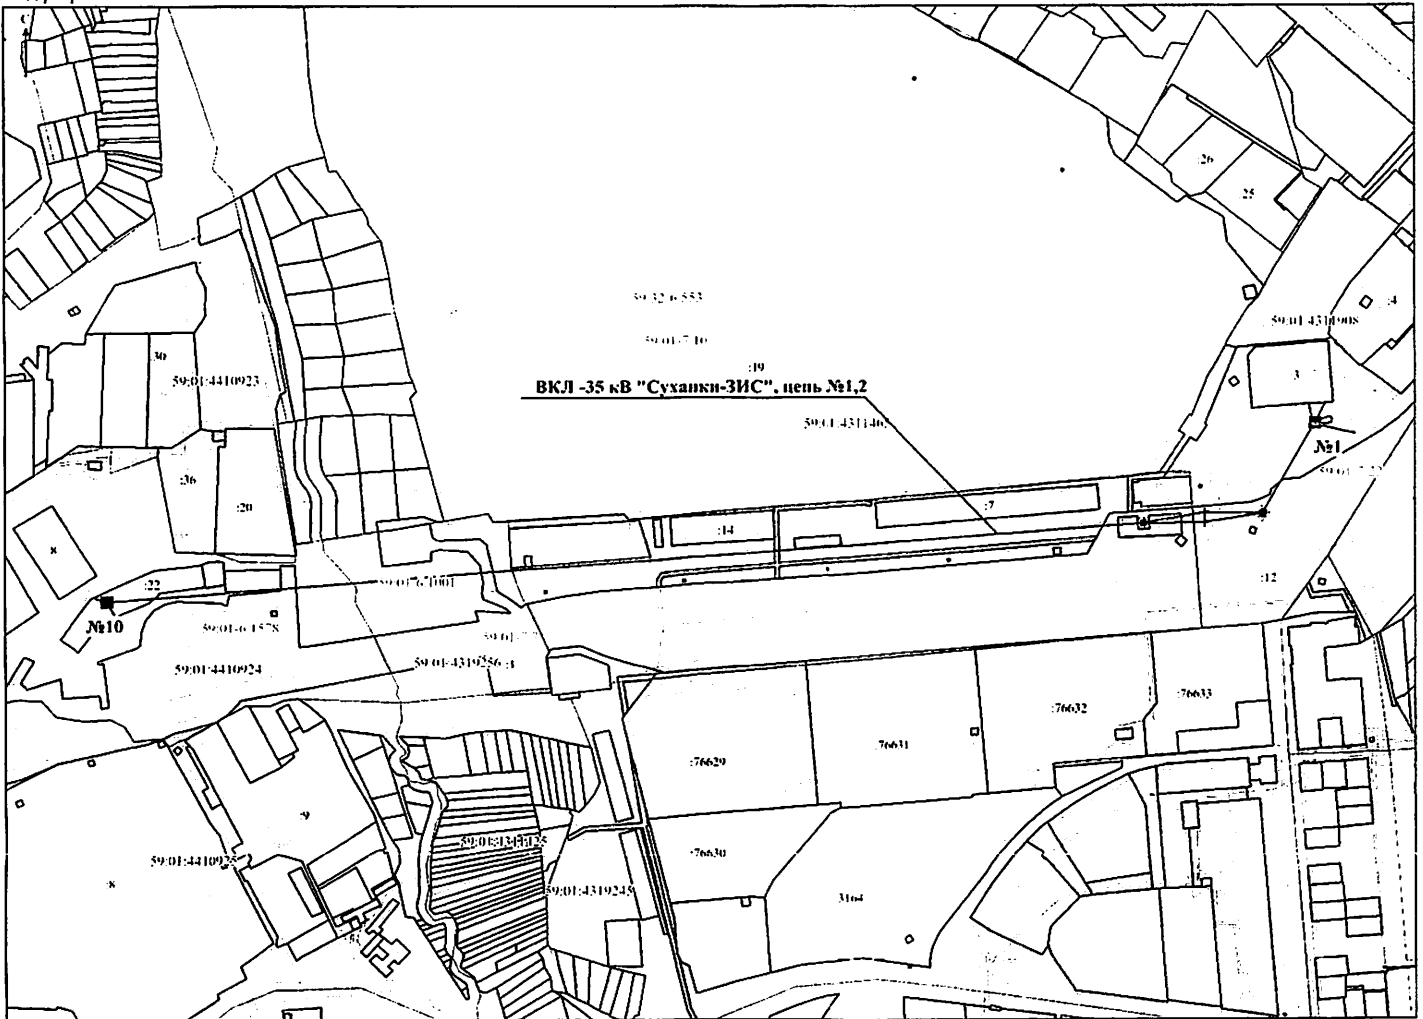

Масштаб 1:5 000

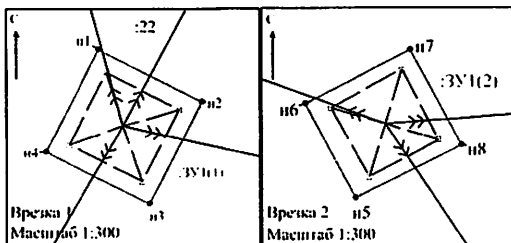

Каталог координат (Система координат МСК-59, зона 2)			
Обозначение характерных точек границ	Координаты, м		Площадь контура, кв.м
	X	Y	
1	2	3	4
:3У1(1)			
n1	515379.66	2234845.93	45.32
n2	515376.59	2234851.93	
n3	515370.60	2234848.87	
n4	515373.68	2234842.87	
n1	515379.66	2234845.93	
:3У1(2)			
n5	515198.87	2233669.47	43.43
n6	515204.43	2233666.38	
n7	515207.59	2233672.67	
n8	515202.00	2233675.65	
n5	515198.87	2233669.47	

Условные обозначения:

59:01:4311782 - кадастровый номер квартала;

- 1 - кадастровый номер участка;
- n1 - проектируемая поворотная точка и ее номер;
- проектируемая граница земельного участка;
- существующая часть границы, имеющаяся в ЕГРН сведения о которой достаточны для определения ее местоположения;
- границы зон, с особыми условиями использования территории, внесенные в ЕГРН;
- номер зоны с особыми условиями использования территории, внесенной в ЕГРН;
- Зона рекреационно-ландшафтных территорий (Р-2)
- Зона обслуживания промышленности, торговли, складирования и мелкого производства (П-6)
- обозначение образуемого контура земельного участка, размеры которого не могут быть переданы в масштабе

Описание границ смежных землепользователей:

от т. n1 до т. n1: земли муниципального образования "Город Пермь";
от т. n5 до т. n5: земельный участок 59:01:4410924:22



(подпись, расшифровка подписи)
Верно