



АДМИНИСТРАЦИЯ ГОРОДА ПЕРМИ
ДЕПАРТАМЕНТ ЗЕМЕЛЬНЫХ ОТНОШЕНИЙ

РЕШЕНИЕ

О размещении объектов № 1505 от 09.08.2019

г. Пермь, ул. Сибирская, 15

Департамент земельных отношений администрации города Перми в соответствии с пунктом 3 статьи 39.36 Земельного кодекса Российской Федерации, Положением о порядке и условиях размещения объектов на землях или земельных участках, находящихся в государственной или муниципальной собственности, на территории Пермского края без предоставления земельных участков и установления сервитутов, утвержденным постановлением Правительства Пермского края от 22.07.2015 № 478-п

разрешает ООО «ЗУО «ЭКОСИСТЕМЫ» (ИНН 5904210674, — ОГРН 1095904009255, место нахождения: 614089, Пермский край, г. Пермь, ул. Братская, д. 135, корпус 3, офис 1)

размещение объекта: пункт приема вторичного сырья, для размещения которого не требуется разрешения на строительство

на землях: государственная собственность на которые не разграничена

на срок: 1 год

местоположение: Пермский край, г. Пермь, Индустриальный район, ул. Промышленная, на части земельного участка с кадастровым номером 59:01:0000000:46568.

Территория, согласно схеме, расположена в зоне с особыми условиями использования территорий: приаэродромная территория аэродрома аэропорта Большое Савино; в прочей зоне ограничений: коридоры нефте-газопроводов.

ООО «ЗУО «ЭКОСИСТЕМЫ»:

1. Соблюдать правила охранных зон воздушного пространства, установленные постановлением Правительства Российской Федерации

от 11.03.2010 № 138 «Об утверждении Федеральных правил использования воздушного пространства Российской Федерации»;

2. Соблюдать требования пункта 3.6 Правил благоустройства и содержания территории в городе Перми, утвержденных решением Пермской городской Думы от 18.12.2018 № 265.

Приложение: схема предполагаемых к использованию земель или части земельного участка на 1 л. в 1 экз.

Начальник отдела
предоставления земельных участков
по работе с юридическими лицами




Н.М. Санникова

СХЕМА **предполагаемых к использованию земель или части земельного участка**

Объект: Пункты приема вторичного сырья, для размещения которых не требуется разрешения на строительство.
Местоположение: Пермский край, г.Пермь, Индустриальный район, ул.Промышленная
Площадь земель или части земельного участка: 922 кв.м
Категория земель: земли населенных пунктов
Вид разрешенного использования: -

Схема расположения

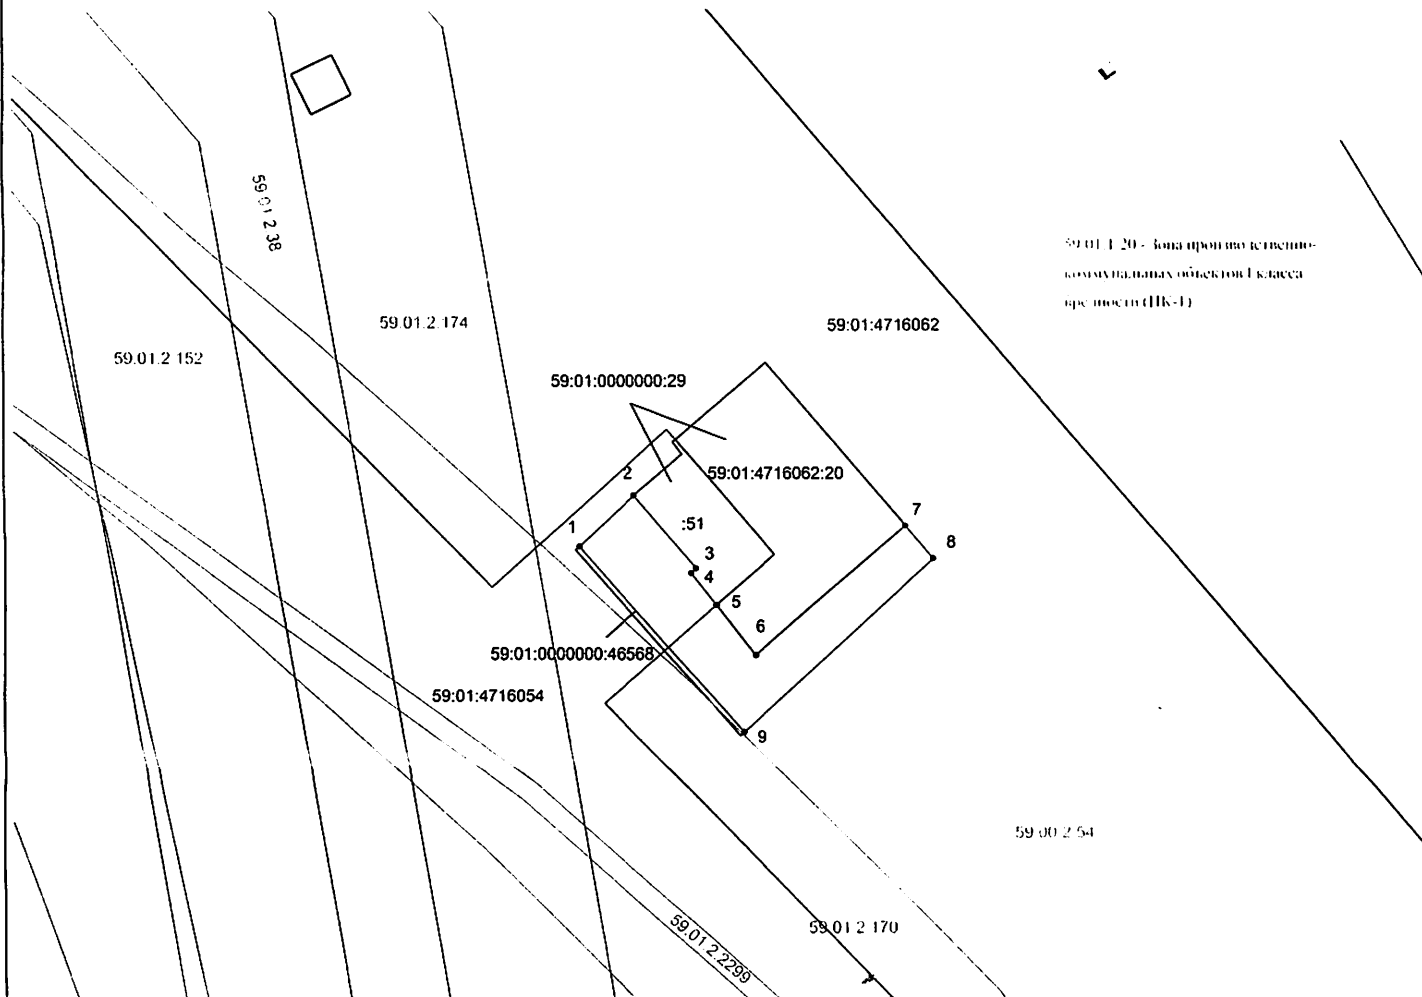

Масштаб 1 : 1000

Каталог координат поворотных точек земельного участка		
№№ точек	X	Y
1	505205.83	2228241.49
2	505215.56	2228251.87
3	505201.58	2228263.63
4	505200.63	2228262.67
5	505194.57	2228267.42
6	505185.11	2228274.82
7	505209.71	2228303.34
8	505203.47	2228308.64
9	505170.52	2228272.61
1	505205.83	2228241.49

Описание границ смежных землепользователей				
От точки	До точки	Кадастровый номер	Местоположение	Правообладатель
1	2	земли	Пермский край, г. Пермь, Индустриальный район, ул. Промышленная	Муниципальное образование города Пермь, Департамент земельных отношений
2	3	59:01:0000000:29	установлено относительно ориентира, расположенного за пределами участка. Почтовый адрес ориентира: край Пермский, г. Пермь, р-н Индустриальный, ул. Промышленная, 94а	ООО "Завод утилизации отходов "Экологические системы"
3	9	земли	Пермский край, г. Пермь, Индустриальный район, ул. Промышленная	Муниципальное образование города Пермь, Департамент земельных отношений
9	1	59:01:0000000:46568	Пермский край, г. Пермь, р-н Индустриальный, ул. Промышленная, 94а	Муниципальное образование города Пермь, Департамент земельных отношений
9	1	59:01:0000000:46568	Пермский край, г. Пермь, р-н Индустриальный, ул. Промышленная, 94а	Муниципальное образование города Пермь, Департамент земельных отношений

Условные обозначения:

- граница кадастрового квартала
- граница земельных участков в соответствии со сведениями ЕГРН
- граница зон с особыми условиями использования
- граница предполагаемых к использованию земель
- 59:01:4716054 — кадастровый номер квартала
- 59:01:4716054:51 — кадастровый номер земельного участка
- 59:01:2152 — обозначение зоны с особым условием использования

Заявитель:

