



АДМИНИСТРАЦИЯ ГОРОДА ПЕРМИ  
ДЕПАРТАМЕНТ ЗЕМЕЛЬНЫХ ОТНОШЕНИЙ

РЕШЕНИЕ

о размещении объектов № 1570 от 16.08.2019

г. Пермь, ул. Сибирская, 15

Департамент земельных отношений администрации города Перми в соответствии с пунктом 3 статья 39.36 Земельного кодекса Российской Федерации, Положением о порядке и условиях размещения объектов на землях или земельных участках, находящихся в государственной или муниципальной собственности, на территории Пермского края без предоставления земельных участков и установления сервитутов, утвержденным постановлением Правительства Пермского края от 22.07.2015 № 478-п

**разрешает:** ООО СЗ «КЕЛШ» (ИНН 5902050200, ОГРН 1185958029476, место нахождения: 614000, Пермский край, г. Пермь, ул. Екатерининская, д. 105-107, офис 704-3)

**размещение объекта:** элементы благоустройства территории, в том числе малые архитектурные формы, за исключением некапитальных нестационарных строений и сооружений, рекламных конструкций, применяемых как составные части благоустройства территории (озеленение)

**на землях:** государственная собственность на которые не разграничена

**на срок:** 11 месяцев

**местоположение:** г. Пермь, Орджоникидзевский район, ул. Ольховская, 21.

Территория, согласно схеме, расположена в зоне с особыми условиями использования территорий: приаэродромная территория аэродрома аэропорта Большое Савино.

ООО СЗ «КЕЛШ»:

1. Соблюдать правила охранных зон воздушного пространства, установленные постановлением Правительства Российской Федерации от 11.03.2010 № 138 «Об утверждении Федеральных правил использования воздушного пространства Российской Федерации».

2. Соблюдать требования пункта 3.6 Правил благоустройства и содержания территории в городе Перми, утвержденных решением Пермской городской Думы от 18.12.2018 № 265.

**Приложение:**

Схема предполагаемых к использованию земель или части земельного участка с координатами поворотных точек границы земельного участка (на 1 л. в 1 экз.).

Начальник отдела  
предоставления земельных участков  
по работе с юридическими лицами



Н.М. Санникова

земельного участка

Местоположение: Пермский край, г.Пермь, ул. Ольховская, д.21

Категория земель: земли населенных пунктов

в том числе малые архитектурные формы, за исключением некапитальных


нестационарных строений и сооружений, рекламных конструкций, применяемых как составные части благоустройства территории.

каталог координат, м		
№ точки границы	X	Y
5	527070.58	2239911.75
6	527062.18	2239921.27
7	527059.94	2239919.28
8	527068.33	2239909.77

от т. 4 до т. 1 - 59:01:3812861:1

от т. 1 до т. 2 - 59:01:3812876:12

от т. 5 до т. 6 - 59:01:3812876:12

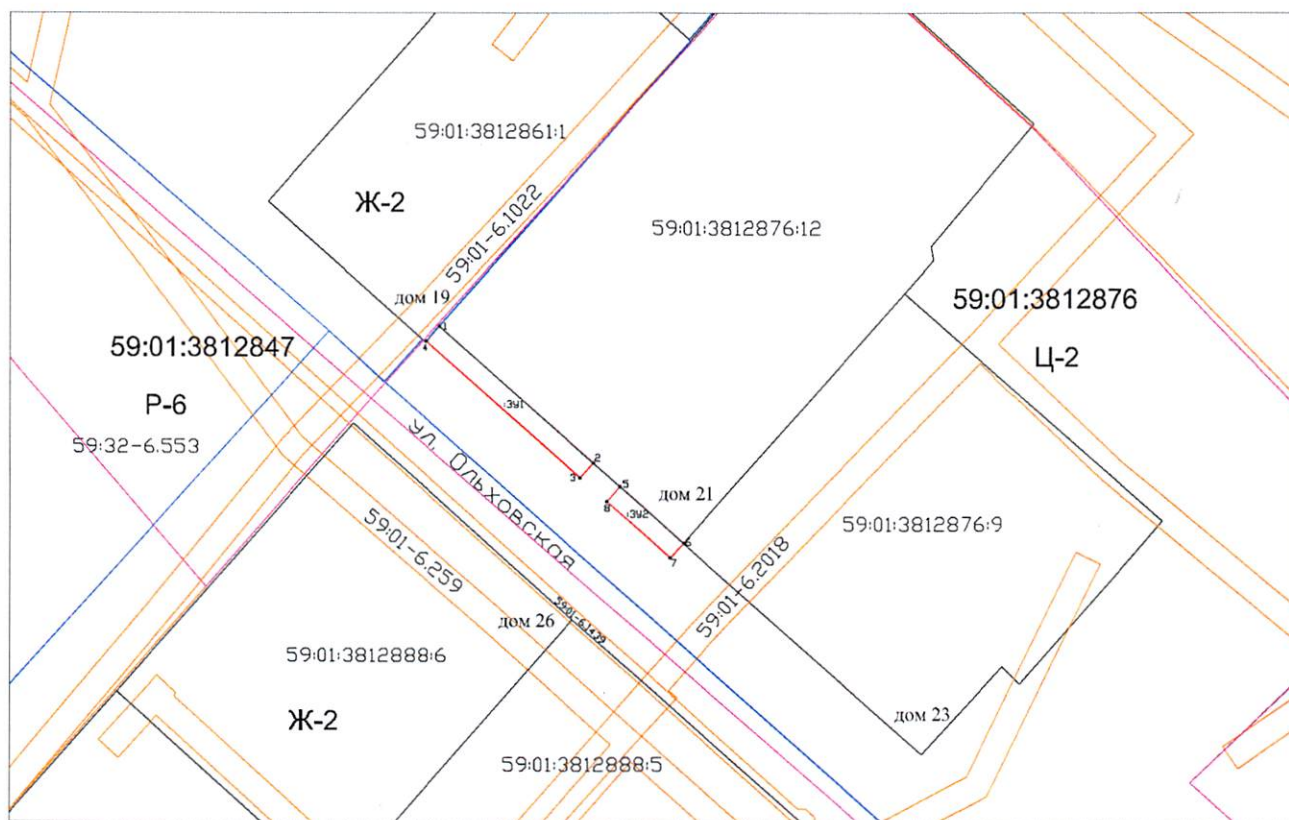

Масштаб 1:1000

- проектируемая граница земельного участка  
 -граница участка, сведения о котором содержатся в ЕГРН  
 -граница охранных зон  
 -граница территориальных зон  
 -граница кадастрового квартала  
 -обозначение запрашиваемого участка  
 -наименование участка  
 -территориальное наименование и деловой активности местного населения

Заявитель:

