



АДМИНИСТРАЦИЯ ГОРОДА ПЕРМИ
ДЕПАРТАМЕНТ ЗЕМЕЛЬНЫХ ОТНОШЕНИЙ

РЕШЕНИЕ

о размещении объектов № 15 91 от 22.08.2019

г. Пермь, ул. Сибирская, 15

Департамент земельных отношений администрации города Перми в соответствии с пунктом 3 статьи 39.36 Земельного кодекса Российской Федерации, Положением о порядке и условиях размещения объектов на землях или земельных участках, находящихся в государственной или муниципальной собственности, на территории Пермского края без предоставления земельных участков и установления сервитутов, утвержденным постановлением Правительства Пермского края от 22.07.2015 № 478-п

разрешает ОАО «МРСК Урала» (ИНН 6671163413, ОГРН 1056604000970, место нахождения: 620026, Свердловская область, г.Екатеринбург, ул. Мамина-Сибиряка, д. 140)

размещение объекта: ВЛ 0,4 кВ от РУ 0,4 кВ ТП-Бродовский тракт, 13; Реконструкция РУ 0,4 кВ ТП-Бродовский тракт, 13 (установка оборудования учета э/э), входящих в ЭСК ПС 110/10 кВ Бахаревка, для электроснабжения приюта для временного содержания животных по адресу: Пермский край, г. Пермь, Свердловский район, тракт Бродовский, дом № 7 (кадастровый номер земельного участка 59:01:4411058:14)

на землях: государственная собственность на которые не разграничена

на срок 11 мес

местоположение: Пермский край, г. Пермь, Свердловский район, тракт Бродовский

способ размещения объекта: подземный

Территория, согласно схеме, расположена в зонах с особым условием использования территорий: охранный зона канализации подземно-кабельной линии связи, приаэродромная территория аэродрома аэропорта Большое Савино, ориентировочная зона минимальных расстояний промышленного газопровода «Ярино-Пермь».

ОАО «МРСК Урала»:

1. Соблюдать порядок использования земельных участков, установленный постановлением Правительства РФ от 09.06.1995 № 578 «Об утверждении правил охраны линий и сооружений связи Российской Федерации»;
2. Соблюдать правила охранных зон воздушного пространства, установленные постановлением Правительства Российской Федерации

от 11.03.2010 № 138 «Об утверждении Федеральных правил использования воздушного пространства Российской Федерации»;

3. Соблюдать правила охраны магистральных трубопроводов, утвержденные Минтопэнерго РФ 29.04.1992 и постановление Госгортехнадзора РФ от 22.04.1992 № 9;

4. В соответствии с пунктом 7(2) Положения о порядке и условиях размещения объектов на землях или земельных участках, находящихся в государственной или муниципальной собственности, на территории Пермского края без предоставления земельных участков и установления сервитутов, утвержденного Постановлением Правительства Пермского края от 22.07.2015 № 478-п, представить в департамент земельных отношений администрации города Перми в течение 1 месяца с момента размещения объектов материалы контрольной геодезической съемки размещенных объектов на бумажном и электронном носителях на безвозмездной основе.

В соответствии со статьей 20¹ Закона Пермского края от 14.09.2011 № 805-ПК «О градостроительной деятельности в Пермском крае» ОАО «МРСК Урала»:

Не позднее чем за 10 рабочих дней до начала строительства и (или) реконструкции безвозмездно передает в департамент градостроительства и архитектуры администрации города Перми один экземпляр копий разделов проектной документации, предусмотренных пунктом 1 части 12 статьи 48 Градостроительного кодекса Российской Федерации;

В течение 10 рабочих дней после окончания работ по строительству, реконструкции безвозмездно передать в департамент градостроительства и архитектуры администрации города Перми схему, отображающую расположение объекта и сетей инженерно-технического обеспечения, подписанную застройщиком (техническим заказчиком), с приложением текстового и графического описания местоположения границ охранной и санитарно-защитной зоны, перечень координат характерных точек границ такой зоны.

Приложение: схема предполагаемых к использованию земель или части земельного участка на 1 л. в 1 экз.

Начальник отдела предоставления земельных участков по работе с юридическими лицами



Н.М.Санникова

Схема предполагаемых к использованию земель или части земельного участка


Объект: «Строительство ВЛ 0,4 кВ от РУ 0,4 кВ ТП-Бродовский тракт, 13; Реконструкция РУ 0,4 кВ ТП-Бродовский тракт, 13 (установка оборудования учета э/э), входящих в ЭСК ПС 110/10 кВ Бахаревка, для электроснабжения приёма для временного содержания животных по адресу: Пермский край, г. Пермь, Свердловский район, тракт Бродовский, дом № 7 (кад. номер зем. участка 59:01:44:11058:14)»

Площадь земель: 2700,0 кв.м.

Местоположение объекта: Пермский край, г. Пермь, Свердловский район, тракт Бродовский

Категория земель: Земли населенных пунктов

Вид разрешенного использования:

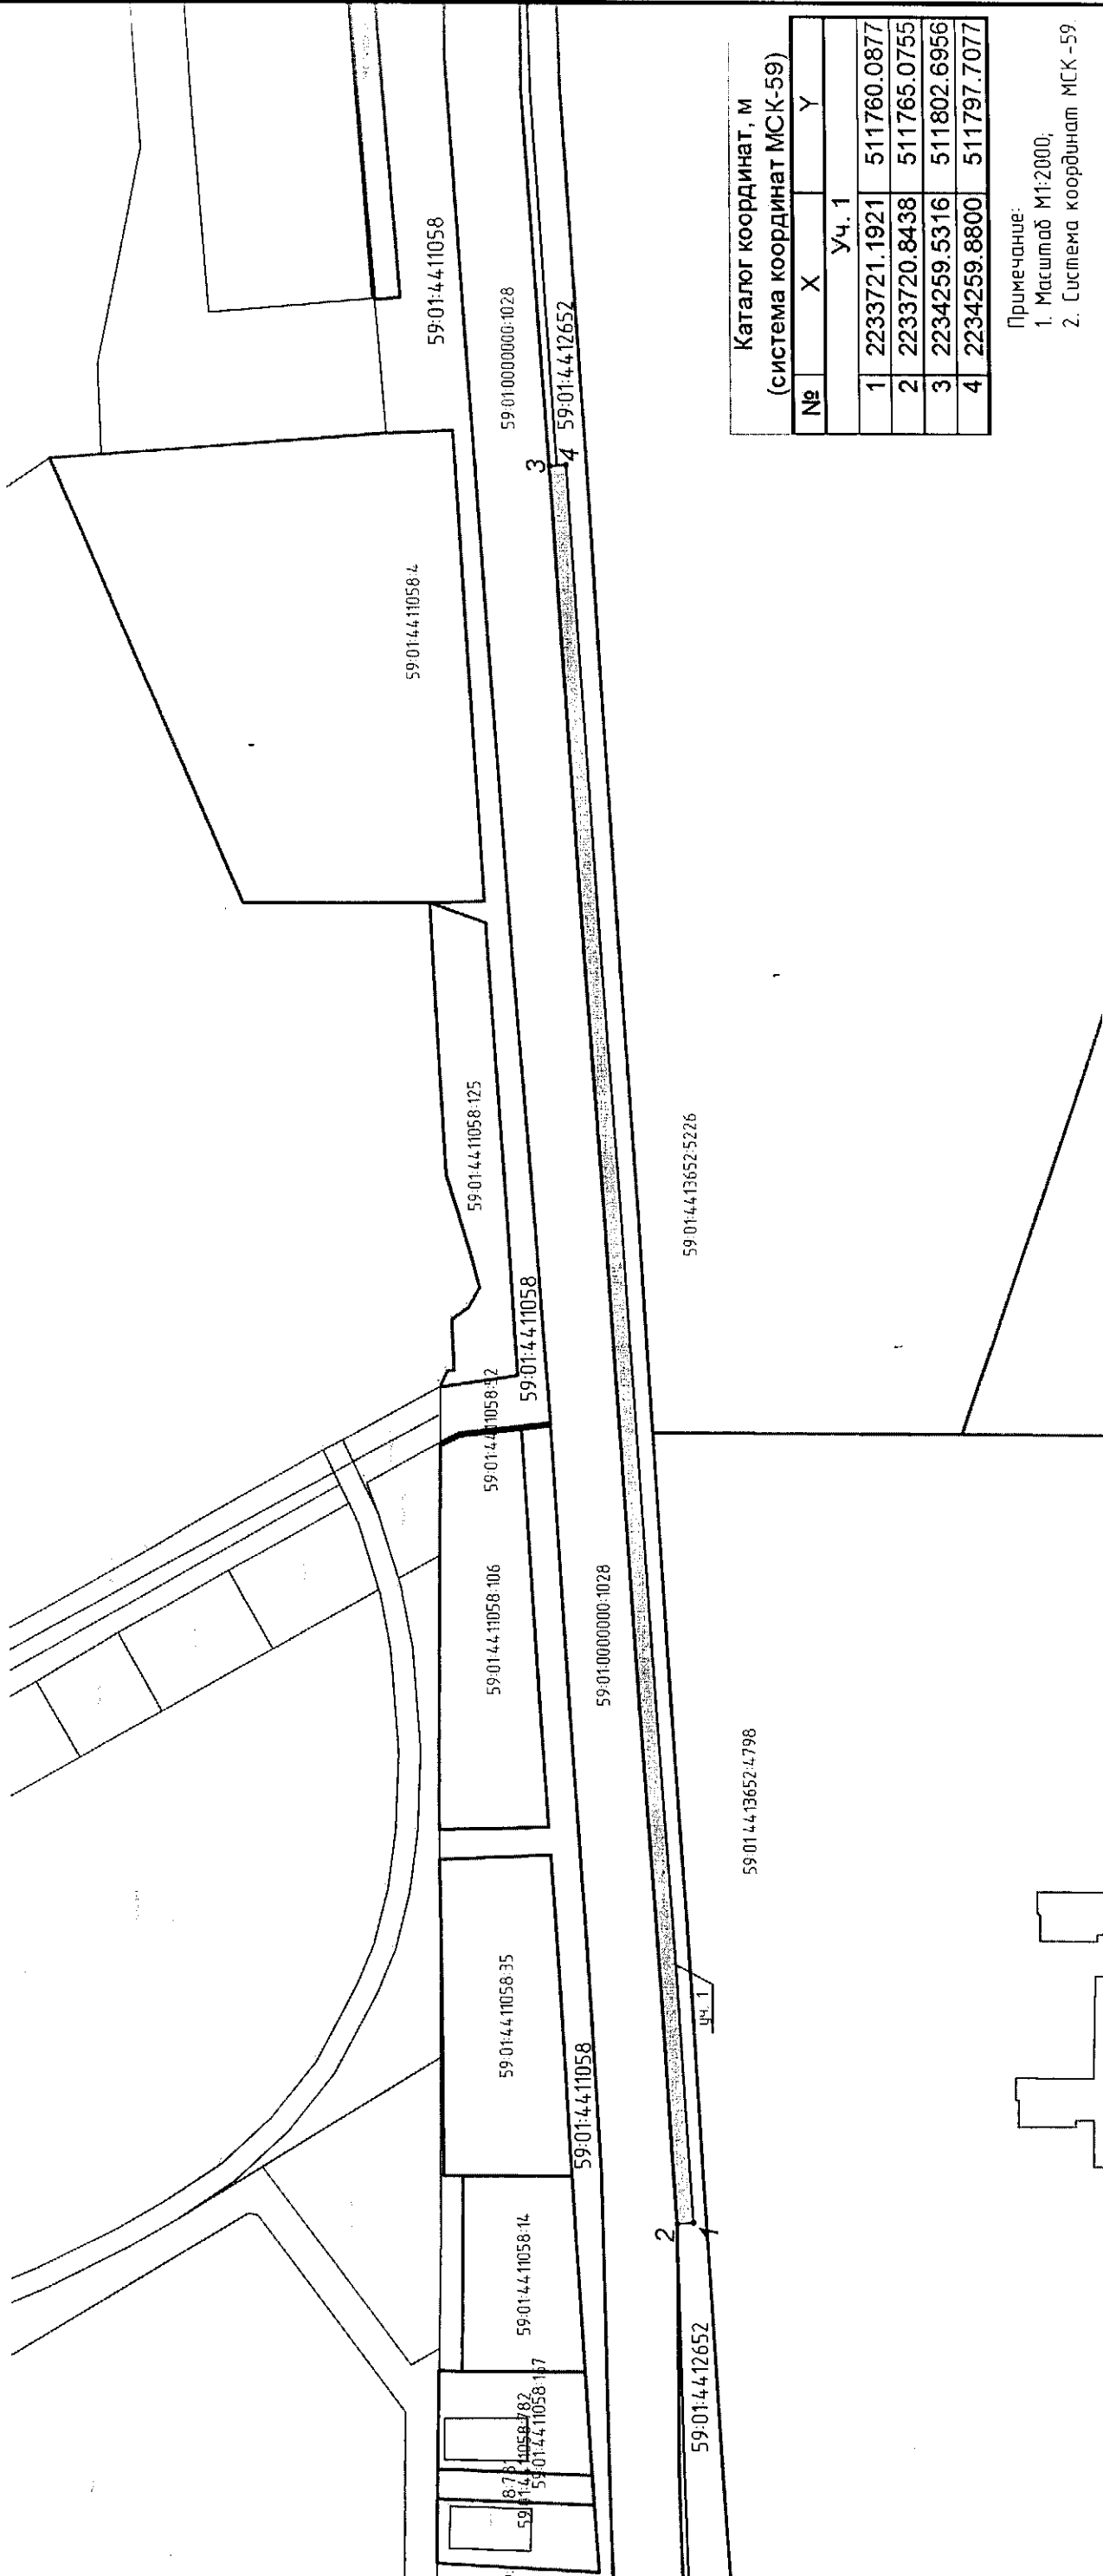


Каталог координат, м (система координат МСК-59)			
№	X	Y	Уч. 1
1	2233721.1921	511760.0877	
2	2233720.8438	511765.0755	
3	2234259.5316	511802.6956	
4	2234259.8800	511797.7077	

Примечание:
1. Масштаб М1:2000;
2. Система координат МСК-59.

Описание границ смежных землепользователей:
от т.1 до т.4 - муниципальные земли.

- Условные обозначения
- граница земель, предполагаемых к использованию
 - граница кадастрового квартала
 - граница смежного земельного участка
 - кадастровый номер земельного участка
 - кадастровый номер кадастрового квартала
 - характерная точка границы, сведения о которой позволяют однозначно определить ее положение на местности

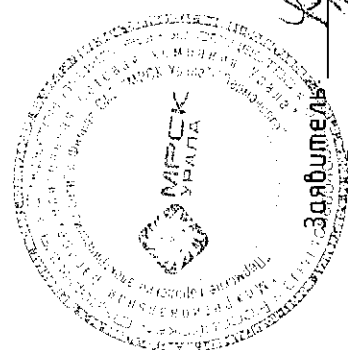

Дюжинова Н.В. (По доверенности № 59 АА 29814.35)

(для юридических лиц и индивидуальных предпринимателей)
Верно
(подпись, расшифровка подписи)