



АДМИНИСТРАЦИЯ ГОРОДА ПЕРМИ
ДЕПАРТАМЕНТ ЗЕМЕЛЬНЫХ ОТНОШЕНИЙ

РЕШЕНИЕ

о размещении объектов № 1592 от 22.08.2019

г. Пермь, ул. Сибирская, 15

Департамент земельных отношений администрации города Перми в соответствии с пунктом 3 статьи 39.36 Земельного кодекса Российской Федерации, Положением о порядке и условиях размещения объектов на землях или земельных участках, находящихся в государственной или муниципальной собственности, на территории Пермского края без предоставления земельных участков и установления сервитутов, утвержденным постановлением Правительства Пермского края от 22.07.2015 № 478-п

разрешает: Павлову Андрею

размещение объекта: элементы благоустройства территории, в том числе малые архитектурные формы, за исключением некапитальных нестационарных строений и сооружений, рекламных конструкций, применяемых как составные части благоустройства территории

на землях: государственная собственность на которые не разграничена

на срок: 1 год

местоположение: г. Пермь, Свердловский район.

Территория, согласно схеме, расположена в зоне с особыми условиями использования территорий: приаэродромная территория аэродрома аэропорта Большое Савино.

Павлову А.Л.:

1. Соблюдать правила охранных зон воздушного пространства, установленные постановлением Правительства Российской Федерации от 11.03.2010 № 138 «Об утверждении Федеральных правил использования воздушного пространства Российской Федерации».

2. Соблюдать требования пункта 3.6 Правил благоустройства и содержания территории в городе Перми, утвержденных решением Пермской городской Думы от 18.12.2018 № 265.

Приложение:


Схема предполагаемых к использованию земель или части земельного участка с координатами поворотных точек границы земельного участка (на 1 л. в 1 экз.).

Начальник отдела
предоставления земельных участков
по работе с юридическими лицами



Н.М. Санникова

Схема предполагаемых к использованию земель или части земельного участка

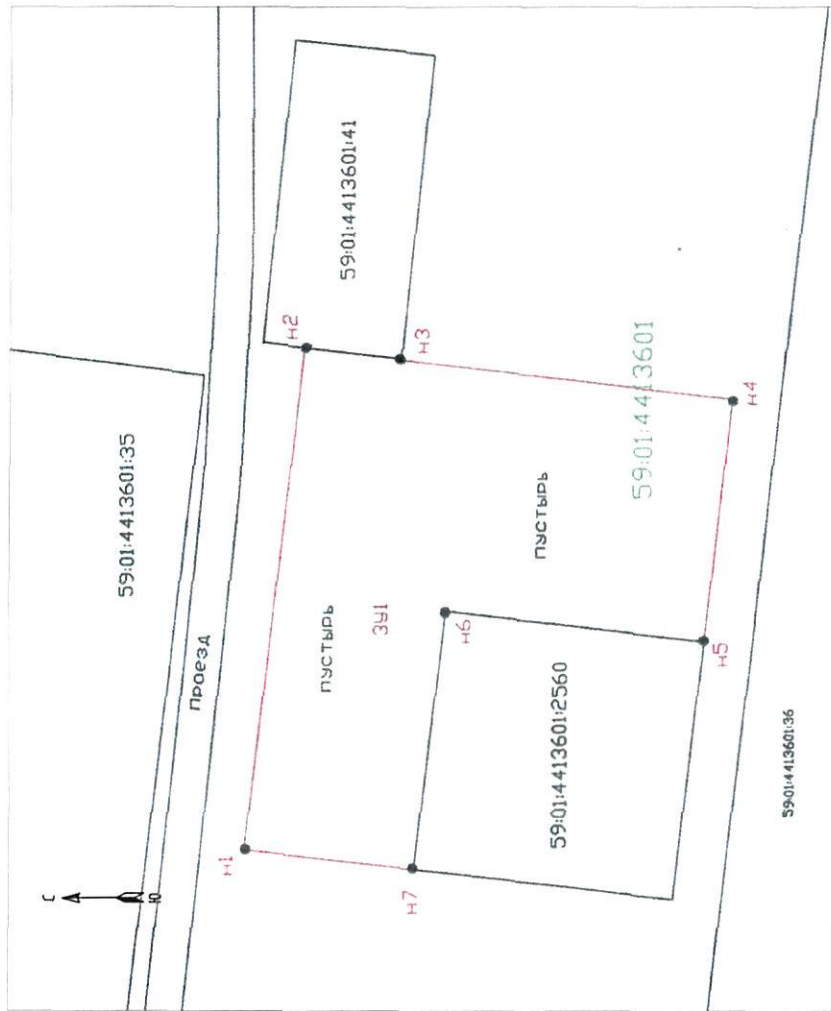

Масштаб 1: 500

Условные обозначения:

- Проектируемая граница части земельного участка
- Номер кадастрового квартала
- Граница кадастрового квартала
- Красные линии

Объекты для размещения элементов благоустройства территории, в том числе малых архитектурных форм, за исключением некапитальных нестационарных строений и сооружений, рекламных конструкций, применяемых как составные части благоустройства территории

Местоположение: Пермский край, г. Пермь, Свердловский район

Площадь земель или части земельного участка, кв. м: **1979 кв.м.**

Категория земель: Земли населенных пунктов

Вид разрешенного использования для размещения элементов благоустройства территории, в том числе малых архитектурных форм, за исключением некапитальных нестационарных строений и сооружений, рекламных конструкций, применяемых как составные части благоустройства территории

Описание границ земельных участков:
 от точки n1 до точки n2 - Муниципальное образование город Пермь
 от точки n2 до точки n3 - земельный участок с кадастровым номером 59:01:4413601:41
 от точки n3 до точки n5 - Муниципальное образование город Пермь
 от точки n5 до точки n7 - земельный участок с кадастровым номером 59:01:4413601:2560
 от точки n7 до точки n1 - Муниципальное образование город Пермь

Каталог координат		
N точки границы	X	Y
1	2	3
n1	513335.49	2230807.71
n2	513328.69	2230865.46
n3	513317.65	2230864.13
n4	513279.48	2230859.54
n5	513282.76	2230831.71
n6	513312.55	2230835.22
n7	513316.07	2230805.42

Согласовано: Табурет Табурет А.П.
 Заказчик