



АДМИНИСТРАЦИЯ ГОРОДА ПЕРМИ  
ДЕПАРТАМЕНТ ЗЕМЕЛЬНЫХ ОТНОШЕНИЙ

РЕШЕНИЕ

О размещении объектов № 1598 от 23.08.2019

г. Пермь, ул. Сибирская, 15

Департамент земельных отношений администрации города Перми в соответствии с пунктом 3 статьи 39.36 Земельного кодекса Российской Федерации, Положением о порядке и условиях размещения объектов на землях или земельных участках, находящихся в государственной или муниципальной собственности, на территории Пермского края без предоставления земельных участков и установления сервитутов, утвержденным постановлением Правительства Пермского края от 22.07.2015 № 478-п

**разрешает:** ООО «ПСК» (ИНН 5906999550, ОГРН 1145958035310, место нахождения: 614104, Пермский край, г. Пермь, ул. Бушмакина, д. 94, офис 2)

**размещение объекта:** проезды, в том числе вдольтрассовые, и подъездные дороги, для размещения которых не требуется разрешения на строительство, к многоквартирному дому по ул. Генерала Черняховского, 47

**на землях:** государственная собственность на которые не разграничена

**на срок:** 11 месяцев

**местоположение:** Пермский край, г. Пермь, Орджоникидзевский район, ул. Генерала Черняховского

Территория, согласно схеме, расположена в зоне с особыми условиями использования территорий: приаэродромная территория аэродрома аэропорта Большое Савино.

ООО «ПСК» соблюдать правила охранных зон воздушного пространства, установленные постановлением Правительства Российской Федерации от 11.03.2010 № 138 «Об утверждении Федеральных правил использования воздушного пространства Российской Федерации».

**Приложение:** схема предполагаемых к использованию земель или части земельного участка на 1 л. в 1 экз.

Начальник отдела  
предоставления земельных участков  
по работе с юридическими лицами



Н.М. Санникова

# СХЕМА

предполагаемых к использованию земель или части земельного участка


Объект: Проезд к многоквартирному дому по ул. Генерала Черняховского, 47

Местоположение: Пермский край, г. Пермь, Орджоникидзевский район, ул. Генерала Черняховского

Площадь земель или части земельного участка, кв.м. 318

Категория: земли населенных пунктов  
при наличии

Вид разрешенного использования: Проезд к многоквартирному дому по ул. Генерала Черняховского, 47  
при наличии

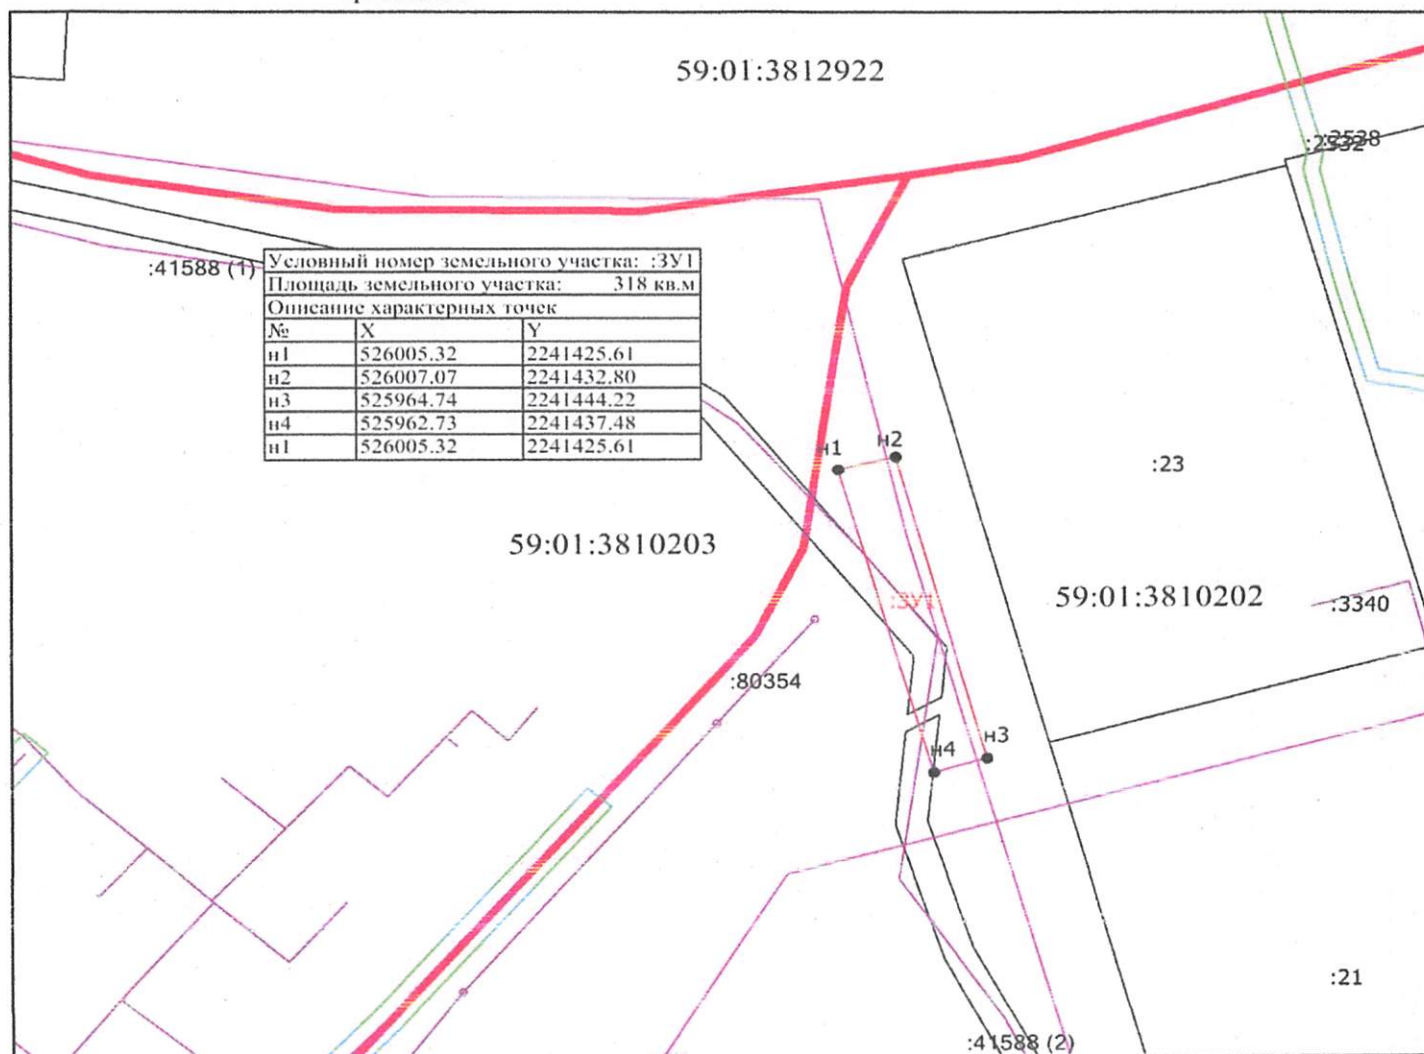

Масштаб 1:1000

## Условные обозначения

- Существующая часть границы, имеющиеся в ЕГРН сведения о которой достаточны для определения ее местоположения
- вновь образованная часть границы, сведения о которой достаточны для определения ее местоположения
- Характерная точка границы, сведения о которой позволяют однозначно определить ее положение на местности
- Обозначение новой характерной точки
- Образующий земельный участок
- Граница здания
- Граница сооружения
- Граница зоны с особыми условиями
- Граница территориальной зоны
- Граница кадастрового квартала
- Номер кадастрового квартала



Заявитель

Верно  
подпись расшифровка подписи  
МП (для юридических лиц и индивидуальных  
предпринимателей)