



АДМИНИСТРАЦИЯ ГОРОДА ПЕРМИ  
ДЕПАРТАМЕНТ ЗЕМЕЛЬНЫХ ОТНОШЕНИЙ

РЕШЕНИЕ

о размещении объектов № 1605 от 23.08.2019

г. Пермь, ул. Сибирская, д. 15

Департамент земельных отношений администрации города Перми в соответствии с пунктом 3 статьи 39.36 Земельного кодекса Российской Федерации, Положением о порядке и условиях размещения объектов на землях или земельных участках, находящихся в государственной или муниципальной собственности, на территории Пермского края без предоставления земельных участков и установления сервитутов, утвержденным постановлением Правительства Пермского края от 22.07.2015 № 478-п **разрешает** Тырыкиной Татьяне Ивановне

**размещение объекта:** проезды, в том числе вдольтрассовые, и подъездные дороги, для размещения которых не требуется разрешения на строительство

**на землях:** государственная собственность на которые не разграничена

**на срок:** 1 год

**местоположение:** Пермский край, г. Пермь, Дзержинский район, севернее дома по ул. Куфониной, 14.

Территория, согласно схеме, расположена в зоне с особыми условиями использования территорий: приаэродромная территория аэродрома аэропорта Большое Савино; в прочих зонах ограничений: зона катастрофического затопления, водоохранная зона, прибрежная защитная полоса.

Тырыкиной Т.И.:

1. Соблюдать правила охранных зон воздушного пространства, установленные постановлением Правительства Российской Федерации от 11.03.2010 № 138 «Об утверждении Федеральных правил использования воздушного пространства Российской Федерации»;

2. Не допускать на земельном участке размещение объектов без обеспечения инженерной защиты таких объектов от затопления, подтопления;

3. Соблюдать правила охранных зон и обеспечить на земельном участке выполнение требований статьи 65 Водного кодекса Российской Федерации.

**Приложение:** схема предполагаемых к использованию земель или части земельного участка на 1 л. в 1 экз.

Начальник отдела  
предоставления земельных участков  
по работе с юридическими лицами



Н.М. Санникова

СХЕМА ПРЕДПОЛАГАЕМЫХ К ИСПОЛЬЗОВАНИЮ ЗЕМЕЛЬ ИЛИ ЧАСТИ ЗЕМЕЛЬНОГО УЧАСТКА

Объект: Проезды, в том числе вдольтрассовые, и подъездные дороги, для размещения которых не требуется разрешения на строительство (п.12) Местоположение: Пермский край, г.Пермь, Дзержинский район, севернее дома по ул. Куфонина, 14  
Площадь земель или части земельного участка 205 кв.м.  
Категория земель Земли населенных пунктов  
Вид разрешенного использования -


Каталог координат, м		
№ точки границы	X	Y
н 1	516 194,28	2 225 557,90
н 2	516 198,23	2 225 579,54
н 3	516 204,97	2 225 578,08
н 4	516 205,23	2 225 579,36
н 5	516 198,50	2 225 580,81
н 6	516 199,06	2 225 585,04
н 7	516 191,63	2 225 585,89
н 8	516 187,70	2 225 558,51

Описание границ смежных землепользователей:

от н1 точки до н3 точки 59:01:4410432:14  
от н4 точки до н6 точки 59:01:4410432:1322  
от н7 точки до н8 точки 59:01:4410432:18

Масштаб 1:500

Заявитель: С.В.С.С. С.В.С.С. (подпись, расшифровка подписи)

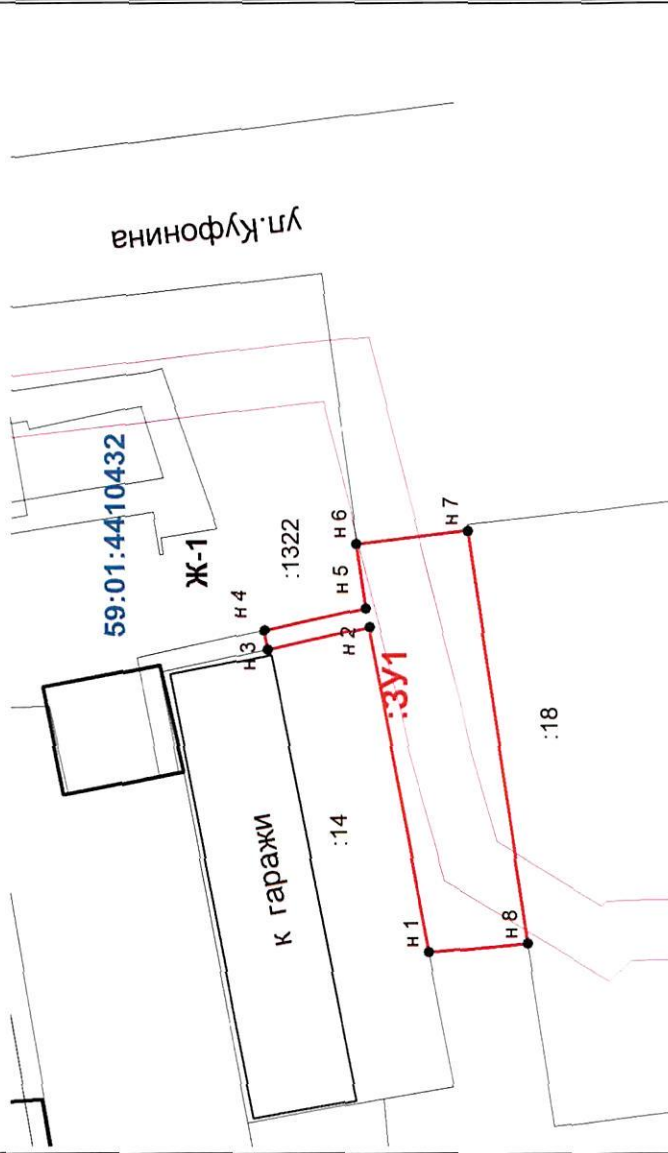

Условные обозначения

- граница участка по сведениям ГКН
- граница образуемых земельных участков
- граница кадастрового квартала
- граница террит-ной зоны, Зона многоэтажной жилой застройки 4 этажа и выше
- обозначение характерной точки границы образуемого земельного участка
- обозначение характерной точки границы исходного земельного участка
- номер кадастрового квартала
- кадастровый номер земельного участка
- обозначение образуемого земельного участка

59:01:4410432  
:22  
:3У1