



АДМИНИСТРАЦИЯ ГОРОДА ПЕРМИ
ДЕПАРТАМЕНТ ЗЕМЕЛЬНЫХ ОТНОШЕНИЙ

РЕШЕНИЕ

о размещении объектов № 1624 от 23.08.2019

г. Пермь, ул. Сибирская, 15

Департамент земельных отношений администрации города Перми в соответствии с пунктом 3 статьи 39.36 Земельного кодекса Российской Федерации, Положением о порядке и условиях размещения объектов на землях или земельных участках, находящихся в государственной или муниципальной собственности, на территории Пермского края без предоставления земельных участков и установления сервитутов, утвержденным постановлением Правительства Пермского края от 22.07.2015 № 478-п

разрешает АО «Газпром газораспределение Пермь» (ИНН 5902183841, ОГРН 1025900512670, место нахождения: 614000, Пермский край, г. Пермь, ул. Петропавловская, 43)

размещение объекта: газопровод давлением до 1,2 МПа, для размещения которого не требуется разрешения на строительство, к жилому дому по ул. 2-й Затонской, 8а

способ размещения объекта: подземный

на землях: государственная собственность на которые не разграничена

на срок: 11 месяцев

местоположение: г. Пермь, Орджоникидзевский район, пересечение улиц 2-Затонской и 2-й Катерной.

Территория, согласно схеме, расположена в зонах с особыми условиями использования территорий: частично охранный зона объектов электросетевого хозяйства, частично охранный зона газопровода.

АО «Газпром газораспределение Пермь»:

1. Соблюдать правила охраны электрических сетей, установленные Постановлением Правительства Российской Федерации от 24.02.2009 № 160 «О порядке установления охранных зон объектов электросетевого хозяйства и особых условий использования земельных участков, расположенных в границах таких зон».

2. Соблюдать правила охранных зон газопроводов, установленные постановлением Правительства Российской Федерации от 20.11.2000 № 878 «Об утверждении правил охраны газораспределительных сетей».

3. В соответствии с пунктом 7(2) Положения о порядке и условиях размещения объектов на землях или земельных участках, находящихся в государственной или муниципальной собственности, на территории Пермского края без предоставления земельных участков и установления сервитутов, утвержденного постановлением Правительства Пермского края от 22.07.2015 № 478-п, представить в департамент земельных отношений администрации

города Перми в течении 1 месяца с момента размещения объектов материалы контрольной геодезической съемки размещенных объектов на бумажном и электронном носителях на безвозмездной основе.

В соответствии со статьей 20¹ Закона Пермского края от 14.09.2011 № 805-ПК «О градостроительной деятельности в Пермском крае» АО «Газпром газораспределение Пермь»:

1. Не позднее, чем за 10 рабочих дней до начала строительства и реконструкции безвозмездно передать в департамент градостроительства и архитектуры администрации города Перми один экземпляр копий разделов проектной документации, предусмотренных пунктом 1 части 12 статьи 48 Градостроительного кодекса Российской Федерации.

2. В течение 10 рабочих дней после окончания работ по строительству, реконструкции безвозмездно передать в департамент градостроительства и архитектуры администрации города Перми схему, отображающую расположение объекта и сетей инженерно-технического обеспечения, подписанную АО «Газпром газораспределение Пермь», с приложением текстового и графического описания местоположения границ охранной и санитарно-защитной зоны, перечень координат характерных точек границ такой зоны.

Приложение:

Схема предполагаемых к использованию земель или части земельного участка с координатами поворотных точек границы земельного участка (на 1 л. в 1 экз.).

Начальник отдела предоставления
земельных участков по работе
с юридическими лицами



Н.М. Санникова

Схема предполагаемых к использованию земель или части земельного участка

1935

Объект: Газопровод давлением до 1.2 Мпа. для размещения которого не требуется разрешения на строительство к жилому дому по адресу: : Пермский край, г. Пермь, ул. Затонская 2-я, 8а;
Местоположение: Пермский край, г. Пермь, пересечении улиц Затонская 2-я и Катерная, 2-я;
Площадь земель или части земельного участка: 63 м²;
Категория земель: земли населенных пунктов;
Вид разрешенного использования: -
Система координат МСК59

Каталог координат, м


№ точки границ	X	Y
н1	533276,10	2235834,10
н2	533270,43	2235836,32
1	533268,92	2235828,79
н3	533267,69	2235829,02
н4	533267,44	2235827,14
н5	533274,58	2235823,93
н6	533274,93	2235828,23

Описание границ смежных землепользователей:

Граница н1-н2, н3-н5 - земельный участок 59:01:0000000:77756;

Граница н2-н3 - земельный участок 59:01:2510465:56;

Граница н5-н1 - земельный участок 59:01:0000000:79954.

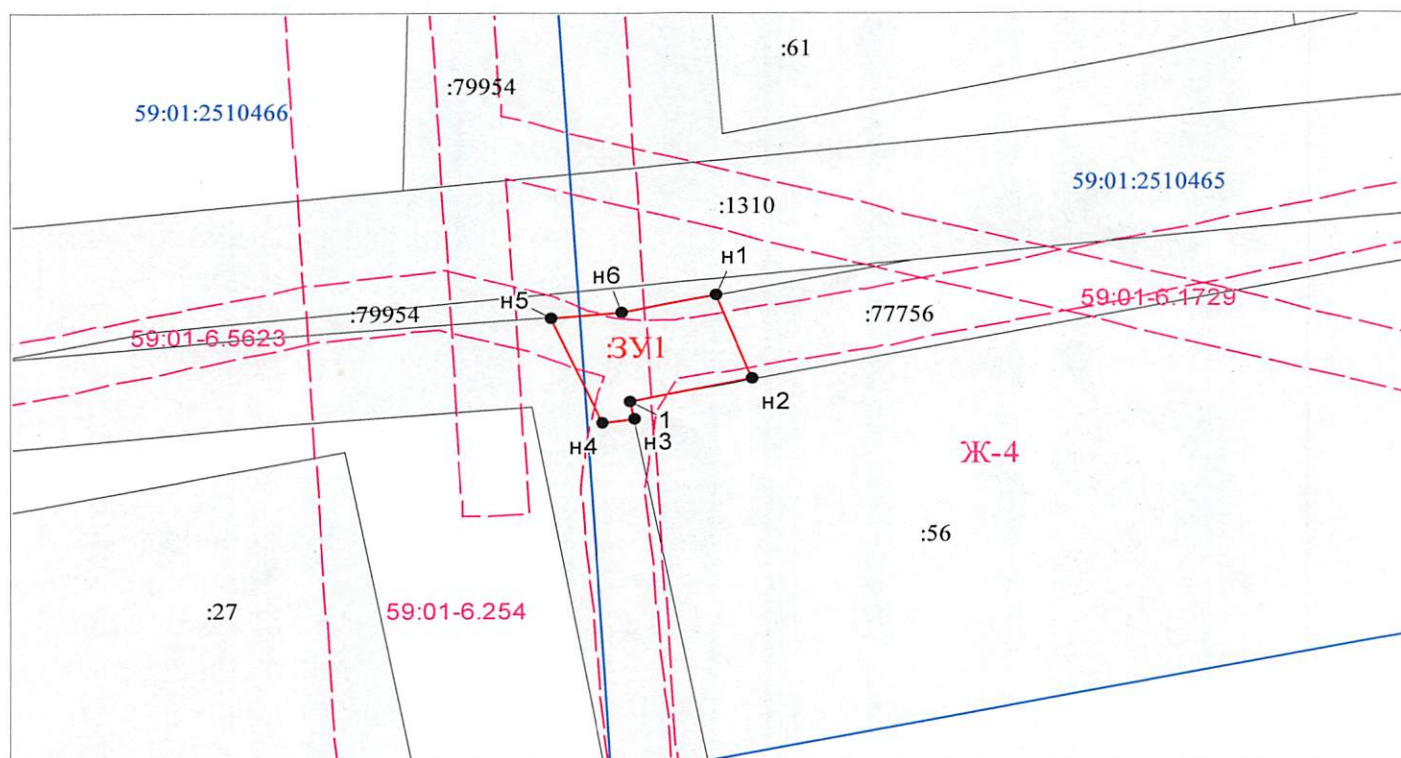

Масштаб 1:500

Условные обозначения:

---	Граница охранных и территориальных зон
---	Существующая часть границы, сведения о которой достаточны для определения её местоположения
•	Характерная точка границы, сведения о которой позволяют однозначно определить ее положение на местности
:17	Кадастровый номер земельного участка
---	Граница кадастрового деления
59:01:4011330	Номер кадастрового квартала по сведениям ГКН
н1	Обозначение характерной точки границ
---	Граница образуемого земельного участка
:ЗУ1	Обозначение образуемого земельного участка
Ж-4	Обозначение территориальной зоны
59.01.2.210	Обозначение охранной зоны

Заявитель:

АО "Газпром газораспределение Пермь" по доверенности М.П. Малых

(подпись, расшифровка подписи)

МП (для юридических лиц и индивидуальных предпринимателей)

