



АДМИНИСТРАЦИЯ ГОРОДА ПЕРМИ
ДЕПАРТАМЕНТ ЗЕМЕЛЬНЫХ ОТНОШЕНИЙ

РЕШЕНИЕ

о размещении объектов № 1621 от 23.08.2019

г. Пермь, ул. Сибирская, 15

Департамент земельных отношений Администрации города Перми в соответствии с пунктом 3 ст. 39.36 Земельного кодекса Российской Федерации, Положением о порядке и условиях размещения объектов на землях или земельных участках, находящихся в государственной или муниципальной собственности, на территории Пермского края без предоставления земельных участков и установления сервитутов, утвержденным Постановлением Правительства Пермского края от 22.07.2015 № 478-п

разрешает ОАО «МРСК Урала» (ИНН 6671163413, ОГРН 1056604000970, место нахождения: 620026, Свердловская область, г. Екатеринбург, ул. Мамина-Сибиряка, 140).

способ размещения объекта: надземный

размещение объекта: строительство КТПП-6/0,4 кВ, КВЛ 6 кВ, оборудование учета э/э, входящих в ЭСК ПС 35/6 кВ Судозавод, для электроснабжения объектов СНТ № 7 по адресу: Пермский край, г. Пермь, Кировский район (кадастровый номер земельного участка 59:01:1717199:02).

на землях: государственная собственность на которые не разграничена.

на срок бессрочно

местоположение: Пермский край, г. Пермь, Кировский район (номер кадастрового квартала 59:01:1717200).

Территория, согласно схеме, расположена в зонах с особыми условиями использования территории: охранный зона объектов электросетевого хозяйства; приаэродромная территория аэродрома аэропорта Большое Савино.

ОАО «МРСК Урала»:

1. соблюдать правила охранных зон воздушного пространства, установленные Постановлением Правительства Российской Федерации от 11.03.2010 № 138 «Об утверждении Федеральных правил использования воздушного пространства Российской Федерации»;

2. соблюдать порядок использования земельных участков, установленный Постановлением Правительства Российской Федерации от 24.02.2009 № 160 «О порядке установления охранных зон объектов электросетевого хозяйства и особых условий использования земельных участков, расположенных в границах таких зон»;

3. в соответствии с пунктом 7(2) Положения о порядке и условиях

размещения объектов на землях или земельных участках, находящихся в государственной или муниципальной собственности, на территории Пермского края без предоставления земельных участков и установления сервитутов, утвержденного Постановлением Правительства Пермского края от 22.07.2015 № 478-п, представить в департамент земельных отношений администрации города Перми в течении 1 месяца с момента размещения объектов материалы контрольной геодезической съемки размещенных объектов на бумажном и электронном носителях на безвозмездной основе.

В соответствии со статьей 20¹ Закона Пермского края от 14.09.2011 № 805-ПК «О градостроительной деятельности в Пермском крае» ОАО «МРСК Урала»:

1. не позднее чем за 10 рабочих дней до начала строительства и реконструкции безвозмездно передать в департамент градостроительства и архитектуры администрации города Перми один экземпляр копий разделов проектной документации, предусмотренных пунктом 1 части 12 статьи 48 Градостроительного кодекса Российской Федерации;

2. в течение 10 рабочих дней после окончания работ по строительству, реконструкции безвозмездно передать в департамент градостроительства и архитектуры администрации города Перми схему, отображающую расположение объекта и сетей инженерно-технического обеспечения, подписанную ОАО «МРСК Урала», с приложением текстового и графического описания местоположения границ охранной и санитарно-защитной зоны, перечень координат характерных точек границ такой зоны.

Приложение:

Схема предполагаемых к использованию земель или части земельного участка (на 1 л. в 1 экз.).


Начальник отдела предоставления
земельных участков по работе
с юридическими лицами

м.п.




Н. М. Санникова

Схема предполагаемых к изпользованию земель или части земельного участка
 Объект «Справительствд КПП-6/0/4 кв. кв/л 6 кв. оборудованне учета з/з. Выходящих в ЗСК ПС 35/6 кв Судозавод, для
 электроснабжения объектов СНТ №7 по адресу: Пермский край, г. Пермь, Кировский район (кад. номер зен. участка 59 01 17 17 199 02»
 Местоположение: Пермский край, г. Пермь, Кировский район, номер кадастрового квартала (59 01 17 17 200)
 Категория: -
 Площадь земельного участка 551 м2
 Масштаб 1:500

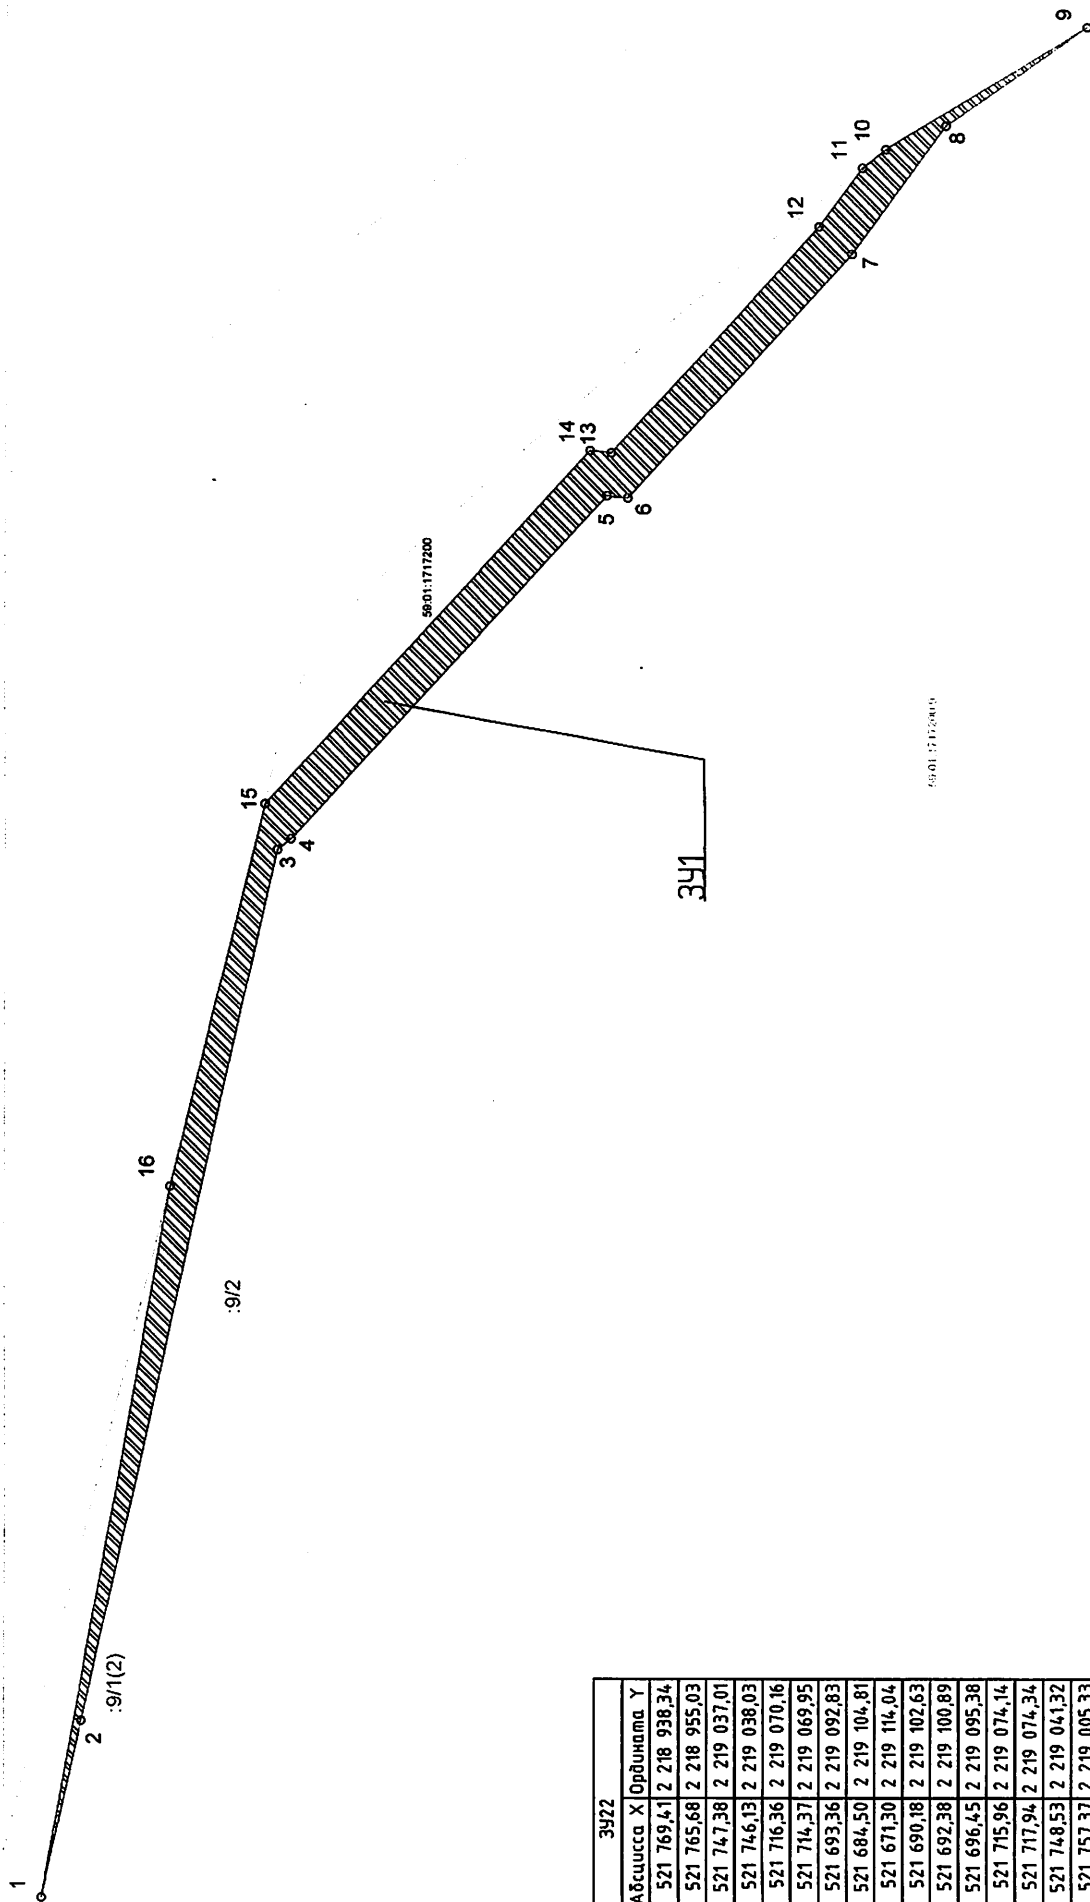

Имя	Абсцисса X	Ордината Y
1	521 769,41	2 218 938,34
2	521 765,68	2 218 955,03
3	521 747,38	2 219 037,01
4	521 746,13	2 219 038,03
5	521 716,36	2 219 070,16
6	521 714,37	2 219 069,95
7	521 693,36	2 219 092,83
8	521 684,50	2 219 104,81
9	521 671,30	2 219 114,04
10	521 690,18	2 219 102,63
11	521 692,38	2 219 100,89
12	521 696,45	2 219 095,38
13	521 715,96	2 219 074,14
14	521 717,94	2 219 074,34
15	521 748,53	2 219 041,32
16	521 757,37	2 219 005,33

Условные обозначения:
 59 07 42 19 98 - кадастровый номер кадастрового квартала
 8 - номер учтенного земельного участка
 341 - Истрационный земельный участок
 н.1 - характеристика почва границы, сведения о категории земель
 - граница снежной границы
 - граница земельного участка
 - граница земельного участка, принадлежащего к объекту недвижимости

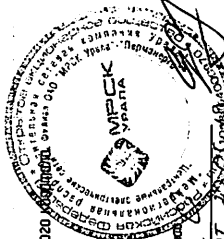

9-11 15-16 - снежная граница с земельным участком 59 01 17 18 038 1
 1-4 - снежная граница с земельным участком 59 01 17 17 200 9

Земельный участок № 59 01 17 17 200 9 от 2019 07 20