



АДМИНИСТРАЦИЯ ГОРОДА ПЕРМИ  
ДЕПАРТАМЕНТ ЗЕМЕЛЬНЫХ ОТНОШЕНИЙ

**РЕШЕНИЕ**

о размещении объектов № 1653 от 29.08.2019

г. Пермь, ул. Сибирская, 15

Департамент земельных отношений администрации города Перми в соответствии с пунктом 3 статьи 39.36 Земельного кодекса Российской Федерации, Положением о порядке и условиях размещения объектов на землях или земельных участках, находящихся в государственной или муниципальной собственности, на территории Пермского края без предоставления земельных участков и установления сервитутов, утвержденным постановлением Правительства Пермского края от 22.07.2015 № 478-п

**разрешает** ОАО «МРСК Урала» (ИНН 6671163413, ОГРН 1056604000970, место нахождения: 620026, Свердловская область, г. Екатеринбург, ул. Мамина-Сибиряка, 140)

**размещение объекта** КТПП-250/6/0,4 кВ, ЛЭП 6 кВ, ВЛ 0,4 кВ, оборудование учета э/э, входящих в ЭСК ПС 110/6 кВ Химград, для электроснабжения садовых домов по адресу Пермский край, Кировский район, ул. 2-я Бахчевая, 1, СНТ «Молодежный» (кадастровые номера земельных участков 59:01:1717164:27, 59:01:1717164:28, 59:01:1717164:29, 59:01:1717164:33, 59:01:1717164:34, 59:01:1717164:339)

**на землях:** государственная собственность на которые не разграничена

**на срок** бессрочно

**местоположение:** Пермский край, г. Пермь, Кировский район, ул. 2-я Бахчевая, СНТ «Оборинское»

**способ размещения объекта:** надземный

Территория, согласно схеме, расположена в зоне с особым условием использования территорий: приаэродромная территория аэродрома аэропорта Большое Савино

ОАО «МРСК Урала»:

1. Соблюдать правила охранных зон воздушного пространства, установленные постановлением Правительства Российской Федерации от 11.03.2010 № 138 «Об утверждении Федеральных правил использования воздушного пространства Российской Федерации»;

2. В соответствии с пунктом 7(2) Положения о порядке и условиях размещения объектов на землях или земельных участках, находящихся в государственной или муниципальной собственности, на территории Пермского края без предоставления земельных участков и установления сервитутов, утвержденного постановлением Правительства Пермского края от 22.07.2015

№ 478-п, представить в департамент земельных отношений администрации города Перми в течение 1 месяца с момента размещения объектов материалы контрольной геодезической съемки размещенных объектов на бумажном и электронном носителях на безвозмездной основе.

В соответствии со статьей 20<sup>1</sup> Закона Пермского края от 14.09.2011 № 805-ПК «О градостроительной деятельности в Пермском крае» ОАО «МРСК-Урала»:

Не позднее чем за 10 рабочих дней до начала строительства и (или) реконструкции безвозмездно передает в департамент градостроительства и архитектуры администрации города Перми один экземпляр копий разделов проектной документации, предусмотренных пунктом 1 части 12 статьи 48 Градостроительного кодекса Российской Федерации;

В течение 10 рабочих дней после окончания работ по строительству, реконструкции безвозмездно передать в департамент градостроительства и архитектуры администрации города Перми схему, отображающую расположение объекта и сетей инженерно-технического обеспечения, подписанную застройщиком (техническим заказчиком), с приложением текстового и графического описания местоположения границ охранной и санитарно-защитной зоны, перечень координат характерных точек границ такой зоны.

**Приложение:** схема предполагаемых к использованию земель или части земельного участка на 1 л. в 1 экз.

И.о. начальника отдела предоставления  
земельных участков по работе  
с юридическими лицами




Н.Н. Борцова



Объект: «Строительство КТП-250/6/0,4 кВ, ЛЭП 6 кВ, ВЛ 0,4 кВ, оборудование учета э/э, входящих в ЭСК ПС 110/6 кВ Химград, для электроснабжения садовых домов по адресу: Пермский край, Куровский район, ул. 2-я Бахневая, 1, СНТ "Молодежный (кад. номера зем. участков 59:01:1717164:34, 33, 339, 27, 28, 29)»  
Площадь земель: 2127,12 кв.м.

Местоположение объекта: Пермский край, Куровский район, ул. 2-я Бахчевая, СНТ "Оборинское"  
Кадастровый номер земель населенных пунктов

Каталог координат, М (система координат МСК-59)		
№	Х	У
	Уч. 1	
1	2209823.6400	510933.1100
2	2209562.4600	511052.3300
3	2209414.1700	511079.7000
4	2209405.4214	511085.9030
5	2209549.7920	511059.7911
6	2209824.2382	510936.2044

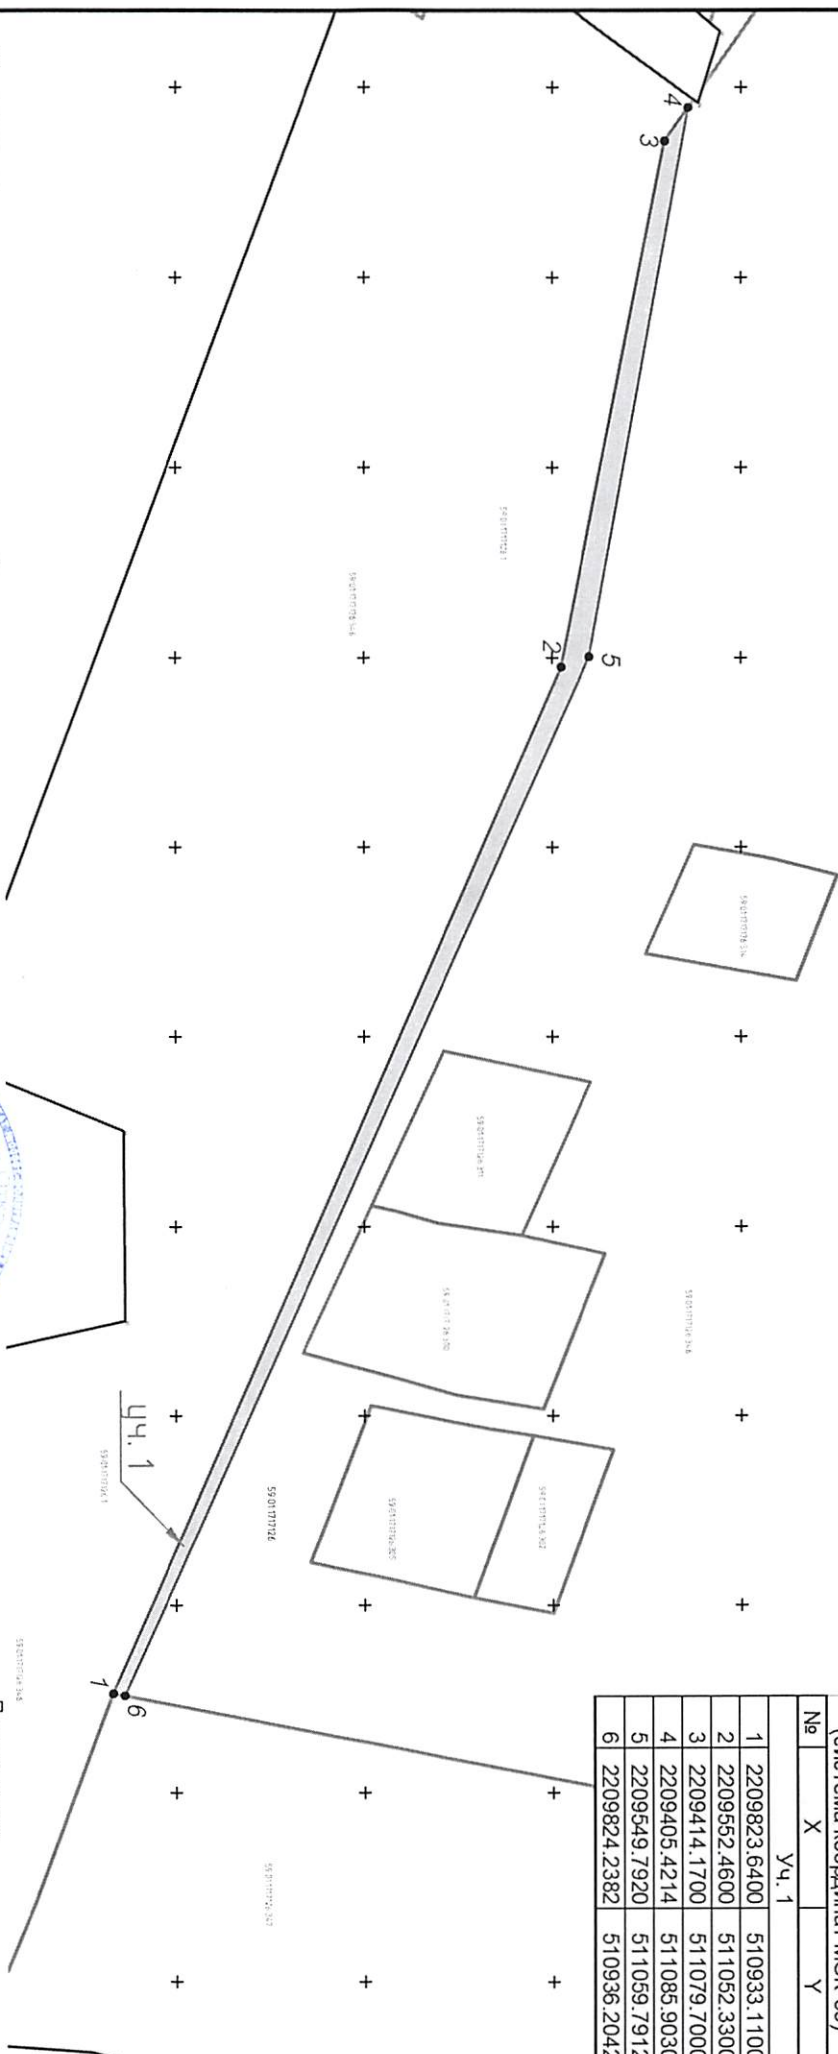

Описание границ смежных землепользователей:

от 1 точки до 4 точки - земельный участок с кадастровым номером 59:01:1717126:1;  
от 6 точки до 1 точки - земельный участок с кадастровым номером 59:01:1717126:347.

Условные обозначения

- граница земель, предполагаемых к использованию
- граница кадастрового квартала
- граница смежного земельного участка
- кадастровый номер земельного участка
- кадастровый номер кадастрового квартала
- характерная точка границы, сведения о которой позволяют однозначно определить ее положение на местности

для юридических лиц и индивидуальных

предприимчивости)

(подпись, расшифровка подписи)

Верно

Примечание:

1. Масштаб М1:2000;
2. Система координат МСК-59

Дюжикова Н.В. (По доверенности № 59 АД 276868)