



АДМИНИСТРАЦИЯ ГОРОДА ПЕРМИ
ДЕПАРТАМЕНТ ЗЕМЕЛЬНЫХ ОТНОШЕНИЙ

РЕШЕНИЕ

о размещении объектов № 1654 от 29.08.2019

г. Пермь, ул. Сибирская, 15

Департамент земельных отношений администрации города Перми в соответствии с пунктом 3 статьи 39.36 Земельного кодекса Российской Федерации, Положением о порядке и условиях размещения объектов на землях или земельных участках, находящихся в государственной или муниципальной собственности, на территории Пермского края без предоставления земельных участков и установления сервитутов, утвержденным постановлением Правительства Пермского края от 22.07.2015 № 478-п

разрешает ОАО «МРСК Урала» (ИНН 6671163413, ОГРН 1056604000970, место нахождения: 620026, Свердловская область, г. Екатеринбург, ул. Мамина-Сибиряка, 140)

размещение объекта КТПП-250/6/0,4 кВ, ЛЭП 6 кВ, ВЛ 0,4 кВ, оборудование учета э/э, входящих в ЭСК ПС 110/6 кВ Химград, для электроснабжения садовых домов по адресу Пермский край, Кировский район, ул. 2-я Бахчевая, 1, СНТ «Молодежный» (кадастровые номера земельных участков 59:01:1717164:27, 59:01:1717164:28, 59:01:1717164:29, 59:01:1717164:33, 59:01:1717164:34, 59:01:1717164:339)

на землях: государственная собственность на которые не разграничена

на срок бессрочно

местоположение: Пермский край, г. Пермь, Кировский район, ул. 2-я Бахчевая, 1, СНТ «Молодежный»

способ размещения объекта: надземный

Территория, согласно схеме, расположена в зонах с особыми условиями использования территорий: зона минимальных расстояний газопровода-отвода к ГРС-2, охранный зона МН «Каменный Лог-Пермь» (0-67,7 км), МН «Северокамск-Пермь» (0-66.3 км), МН «Пермь-ПНОС» (d=530 мм, участок 0-24 км), МН «Пермь-Оса» (d=529 мм, участок 0-51 км), зона минимальных расстояний магистральных нефтепроводов, принадлежащих АО «Транснефть-Прикамье», приаэродромная территория аэродрома аэропорта Большое Савино; в прочих зонах ограничений: коридоры нефте-газопроводов, зона катастрофического затопления.

ОАО «МРСК Урала»:

1. Соблюдать свод правил СП 36.13330.2012 «СНиП 2.05.06-85*. Магистральные трубопроводы» Актуализированная редакция СНиП 2.05.06-85*;

Письмо Пермского ЛПУМГ ООО «Газпром трансгаз Чайковский от 21.012.2018 № 1100-0819»;

2. Соблюдать правила охраны магистральных трубопроводов, утв. Минтопэнерго РФ 29.04.1992, Постановлением Госгортехнадзора РФ от 22.04.1992 № 9;

3. Соблюдать требования письма АО «Транснефть-Прикамье» от 26.01.2018 № ТПК-40-01-17-08/3333;

4. Соблюдать правила охранных зон воздушного пространства, установленные постановлением Правительства Российской Федерации от 11.03.2010 № 138 «Об утверждении Федеральных правил использования воздушного пространства Российской Федерации»;

5. Не допускать на земельном участке размещение объектов без обеспечения инженерной защиты таких объектов от затопления, подтопления;

6. В соответствии с пунктом 7(2) Положения о порядке и условиях размещения объектов на землях или земельных участках, находящихся в государственной или муниципальной собственности, на территории Пермского края без предоставления земельных участков и установления сервитутов, утвержденного постановлением Правительства Пермского края от 22.07.2015 № 478-п, представить в департамент земельных отношений администрации города Перми в течение 1 месяца с момента размещения объектов материалы контрольной геодезической съемки размещенных объектов на бумажном и электронном носителях на безвозмездной основе.

В соответствии со статьей 20¹ Закона Пермского края от 14.09.2011 № 805-ПК «О градостроительной деятельности в Пермском крае» ОАО «МРСК-Урала»:

Не позднее чем за 10 рабочих дней до начала строительства и (или) реконструкции безвозмездно передает в департамент градостроительства и архитектуры администрации города Перми один экземпляр копий разделов проектной документации, предусмотренных пунктом 1 части 12 статьи 48 Градостроительного кодекса Российской Федерации;

В течение 10 рабочих дней после окончания работ по строительству, реконструкции безвозмездно передать в департамент градостроительства и архитектуры администрации города Перми схему, отображающую расположение объекта и сетей инженерно-технического обеспечения, подписанную застройщиком (техническим заказчиком), с приложением текстового и графического описания местоположения границ охранной и санитарно-защитной зоны, перечень координат характерных точек границ такой зоны.


Приложение: схема предполагаемых к использованию земель или части земельного участка на 1 л. в 1 экз.

И.о. начальника отдела предоставления земельных участков по работе с юридическими лицами



Н.Н. Борцова

Схема предполагаемых к использованию земель или части земельного участка
Объект: «Строительство КТПП-250/6/0,4 кВ, ЛЭП 6 кВ, ВЛ 0,4 кВ, оборудование учета э/э, входящих в ЭСК ПС 110/6 кВ Химград, для электроснабжения садовых домов по адресу: Пермский край, Кировский район, ул 2-я Бахчевая, 1, СНТ "Молодежный (кад номера зем участка 59:01:1717164-34, -33, 339, -27, -28, -29)»
Площадь земель 5630,86 кв м
Местоположение объекта: Пермский край, г Пермь, ул 2-я Бахчевая, 1, СНТ "Молодежный"
Категория земель: Земли населенных пунктов

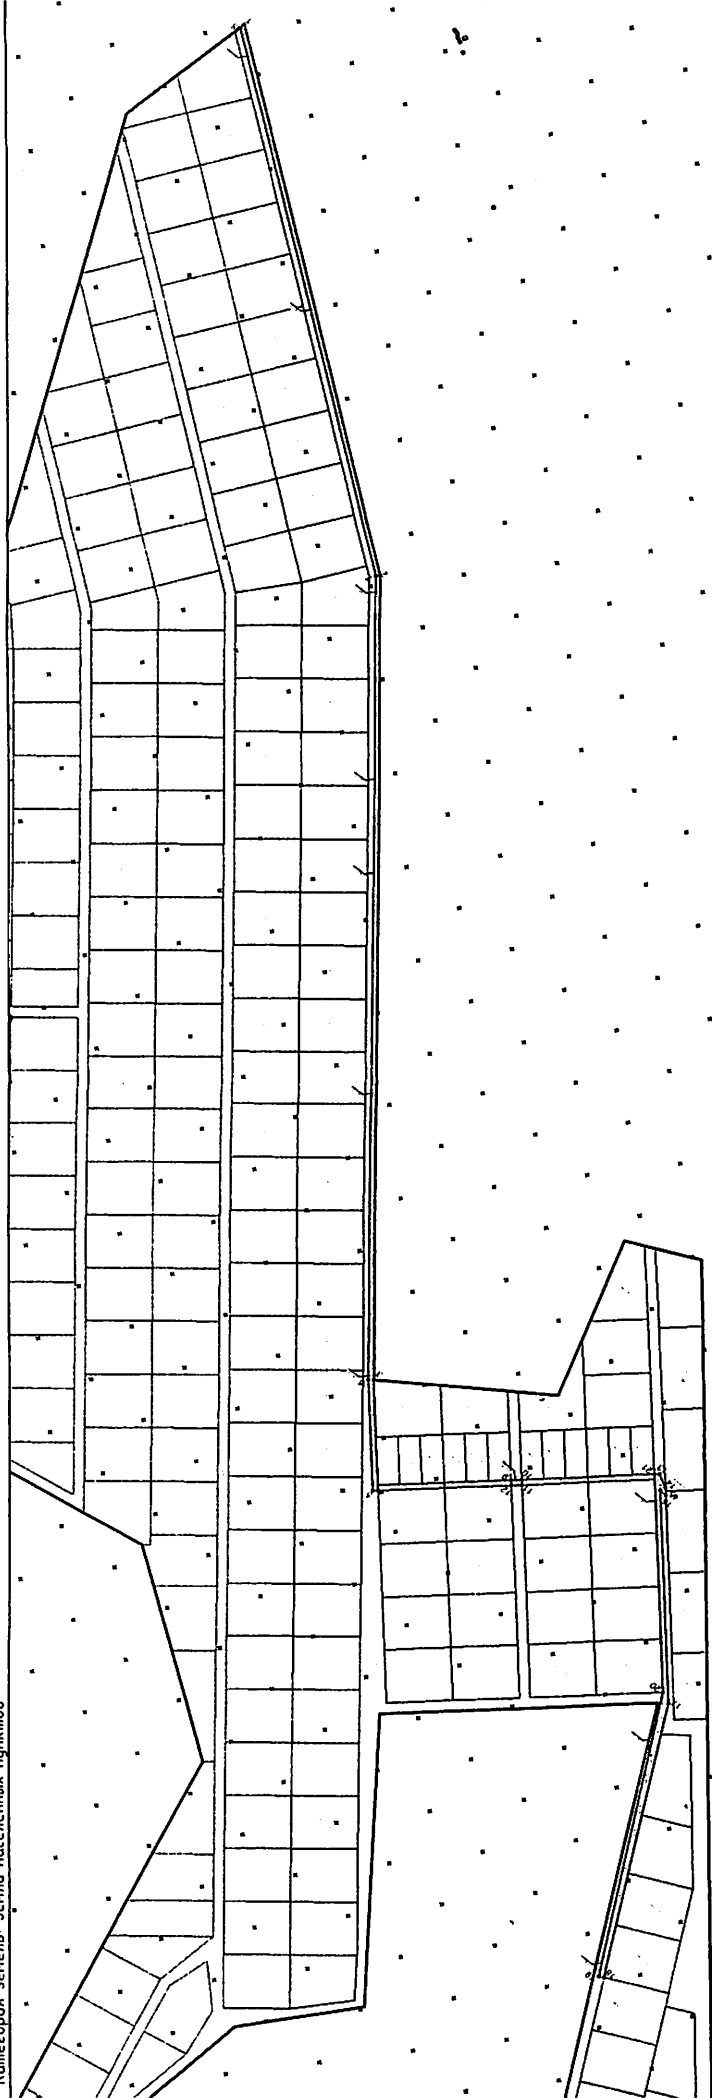

Каталог координат поворотных точек части земельного участка

Уч.1			Уч.2			Уч.3		
№	X	Y	№	X	Y	№	X	Y
1	2208530.7700	511877.0700	8	2207705.3061	512418.2487	13	2207619.6399	512344.0844
2	2208199.4400	511939.2000	10	2207686.1600	512411.1000	14	2207610.0709	512345.3754
3	2207632.5200	512420.5700	11	2207686.6105	512414.1484	15	2207606.2786	512353.7849
4	2207719.1300	512483.6200	12	2207702.7212	512419.3068	16	2207611.3495	512353.1917
5	2207762.2163	512486.4249				17	2207508.3253	512475.9254
6	2207635.6121	512422.6701				18	2207420.1947	512666.3023
7	2208201.5797	511841.2751				19	2207423.8313	512669.9882
8	2208531.7814	511880.9889				20	2207516.8700	512471.9000
						21	2207622.7700	512346.5900

Описание границ смежных землепользователей:
от 3 точки до 4 точки - земельный участок с кадастровым номером 59:01:1717164-51,
59:01:1717164-361, 59:01:1717164-364;
от 10 точки до 11 точки - земельный участок с кадастровым номером 59:01:1717164-356;
от 12 точки до 9 точки - земельный участок с кадастровым номером 59:01:1717164-368;
от 14 точки до 15 точки - земельный участок с кадастровым номером 59:01:1717164-33,
59:01:1717164-34;
от 20 точки до 21 точки - земельный участок с кадастровым номером 59:01:1717164-37,
59:01:1717164-38, 59:01:1717164-39, 59:01:1717164-40, 59:01:1717164-360;
остальные точки - муниципальные земли.

Условные обозначения
- граница земель, предполагаемых к использованию
- граница кадастрового квартала
- граница смежного земельного участка
- кадастровый номер земельного участка
- кадастровый номер кадастрового квартала
- характерная точка границы, сведения о которой позволяют однозначно определить ее положение на местности

Заявитель: Дажикова Н.В. (По доверенности № 59 АА 276868)
М.П. (подпись, расшифровка подписи)
Владелец: (для юридических лиц и индивидуальных предпринимателей)
Верно

Примечание:
1. Масштаб 1:4000;
2. Система координат МСК-59.