



АДМИНИСТРАЦИЯ ГОРОДА ПЕРМИ
ДЕПАРТАМЕНТ ЗЕМЕЛЬНЫХ ОТНОШЕНИЙ

РЕШЕНИЕ

о размещении объектов № 1648 от 28.08.2019

г. Пермь, ул. Сибирская, 15

Департамент земельных отношений администрации города Перми в соответствии с пунктом 3 статьи 39.36 Земельного кодекса Российской Федерации, Положением о порядке и условиях размещения объектов на землях или земельных участках, находящихся в государственной или муниципальной собственности, на территории Пермского края без предоставления земельных участков и установления сервитутов, утвержденным постановлением Правительства Пермского края от 22.07.2015 № 478-п

разрешает ОАО «МРСК Урала» (ИНН 6671163413, ОГРН 1056604000970, место нахождения: 620026, Свердловская область, г.Екатеринбург, ул. Мамина-Сибиряка, д. 140)

размещение объекта: ЛЭП 0,4 кВ от ТП-5244; Реконструкция РУ 0,4 кВ ТП-5244 (установка оборудования учета э/э), входящих в ЭСК ПС 110/35/6 кВ Западная, для электроснабжения здания магазина по адресу: Пермский край, г. Пермь, Дзержинский район, ул. Комиссара Пожарского, дом № 11г

на землях: государственная собственность на которые не разграничена

на срок: 11 месяцев

местоположение: Пермский край, г. Пермь, Дзержинский район, ул. Комиссара Пожарского

способ размещения объекта: подземный, наземный

Территория, согласно схеме, расположена в зонах с особым условием использования территорий: охранный зона инженерных сетей (теплоснабжения, горячего и холодного водоснабжения), охранный зона объектов электросетевого хозяйства, приаэродромная территория аэродрома аэропорта Большое Савино.

ОАО «МРСК Урала»:

1. Соблюдать порядок использования земельных участков, установленный постановлением Правительства Российской Федерации от 24.02.2009 № 160 «О порядке установления охранных зон объектов электросетевого хозяйства и особых условий использования земельных участков, расположенных в границах таких зон»;

2. Соблюдать правила охраны коммунальных тепловых сетей, утвержденные Приказом Министерства архитектуры, строительства и жилищно-

коммунального хозяйства Российской Федерации от 17.08.1992 № 197 «О типовых правилах охраны коммунальных тепловых сетей»;

3. Соблюдать правила охранных зон воздушного пространства, установленные постановлением Правительства Российской Федерации от 11.03.2010 № 138 «Об утверждении Федеральных правил использования воздушного пространства Российской Федерации»;

4. В соответствии с пунктом 7(2) Положения о порядке и условиях размещения объектов на землях или земельных участках, находящихся в государственной или муниципальной собственности, на территории Пермского края без предоставления земельных участков и установления сервитутов, утвержденного Постановлением Правительства Пермского края от 22.07.2015 № 478-п, представить в департамент земельных отношений администрации города Перми в течение 1 месяца с момента размещения объектов материалы контрольной геодезической съемки размещенных объектов на бумажном и электронном носителях на безвозмездной основе.

В соответствии со статьей 20¹ Закона Пермского края от 14.09.2011 № 805-ПК «О градостроительной деятельности в Пермском крае» ОАО «МРСК Урала»:

Не позднее чем за 10 рабочих дней до начала строительства и (или) реконструкции безвозмездно передает в департамент градостроительства и архитектуры администрации города Перми один экземпляр копий разделов проектной документации, предусмотренных пунктом 1 части 12 статьи 48 Градостроительного кодекса Российской Федерации;

В течение 10 рабочих дней после окончания работ по строительству, реконструкции безвозмездно передать в департамент градостроительства и архитектуры администрации города Перми схему, отображающую расположение объекта и сетей инженерно-технического обеспечения, подписанную застройщиком (техническим заказчиком), с приложением текстового и графического описания местоположения границ охранной и санитарно-защитной зоны, перечень координат характерных точек границ такой зоны.

Приложение: схема предполагаемых к использованию земель или части земельного участка на 1 л. в 1 экз.

И.о начальника отдела предоставления земельных участков по работе с юридическими лицами



Н.Н.Борцова

Объект: Строительство ЛЭП 0,4 кВот ТП-5244; Реконструкция РУ 0,4 кВ ТП-5244 (установка оборудования учета э/э), входящих в ЭСК ПС 35/10/6 кВ Западная, для электроснабжения здания магазина по адресу: Пермский край, г. Пермь, Дзержинский район, ул. Комиссара Пожарского, дом №11г.

Местоположение: Пермский край, г. Пермь, Дзержинский район, ул. Комиссара Пожарского, дом №11г.

Площадь земель или части земельного участка 1233 кв.м.

Категория земель: Земли населенных пунктов

Вид разрешенного использования: -

Координаты точек в МСК-59

№ точки	X	Y
1	516419,72	2226911,03
2	516419,70	2226907,70
3	516421,89	2226905,91
4	516425,78	2226905,10
5	516422,17	2226884,37
6	516415,04	2226832,86
7	516411,37	2226811,33
8	516422,25	2226805,76
9	516420,26	2226797,45
10	516418,78	2226797,69
11	516416,20	2226780,44
12	516415,80	2226778,80
13	516416,79	2226778,63
14	516416,47	2226777,29
15	516382,96	2226776,38
16	516354,26	2226779,48
17	516355,35	2226786,50
18	516355,49	2226787,44
19	516368,03	2226785,74

№ точки	X	Y
20	516385,08	2226783,59
21	516385,16	2226784,26
22	516404,51	2226781,19
23	516405,10	2226784,97
24	516411,15	2226785,14
25	516415,32	2226802,57
26	516408,57	2226806,02
27	516408,97	2226808,48
28	516404,89	2226809,01
29	516409,11	2226833,78
30	516416,24	2226885,29
31	516417,41	2226892,04
32	516420,59	2226891,53
33	516421,53	2226897,46
34	516418,44	2226897,95
35	516418,91	2226900,61
36	516413,67	2226904,86
37	516413,76	2226911,96

Описание границ смежных землепользователей:

от точки 1 до точки 8 земли общего пользования

от точки 8 до точки 9 участок КН 59:01:4410986:4220

от точки 9 до точки 12 земли общего пользования

от точки 12 до точки 15 участок УН 986:49

от точки 15 до точки 18 земли общего пользования

от точки 18 до точки 20 участок КН 59:01:4410986:65

от точки 20 до точки 23 земли общего пользования

от точки 23 до точки 25 участок КН 59:01:4410986:65

от точки 25 до точки 26 участок КН 59:01:4410986:4498


от точки 26 до точки 28 земли общего пользования

от точки 28 до точки 29 участок КН 59:01:440986:3670

от точки 29 до точки 35 земли общего пользования

от точки 35 до точки 37 участок КН 59:01:4410986:4343

от точки 37 до точки 1 земли общего пользования

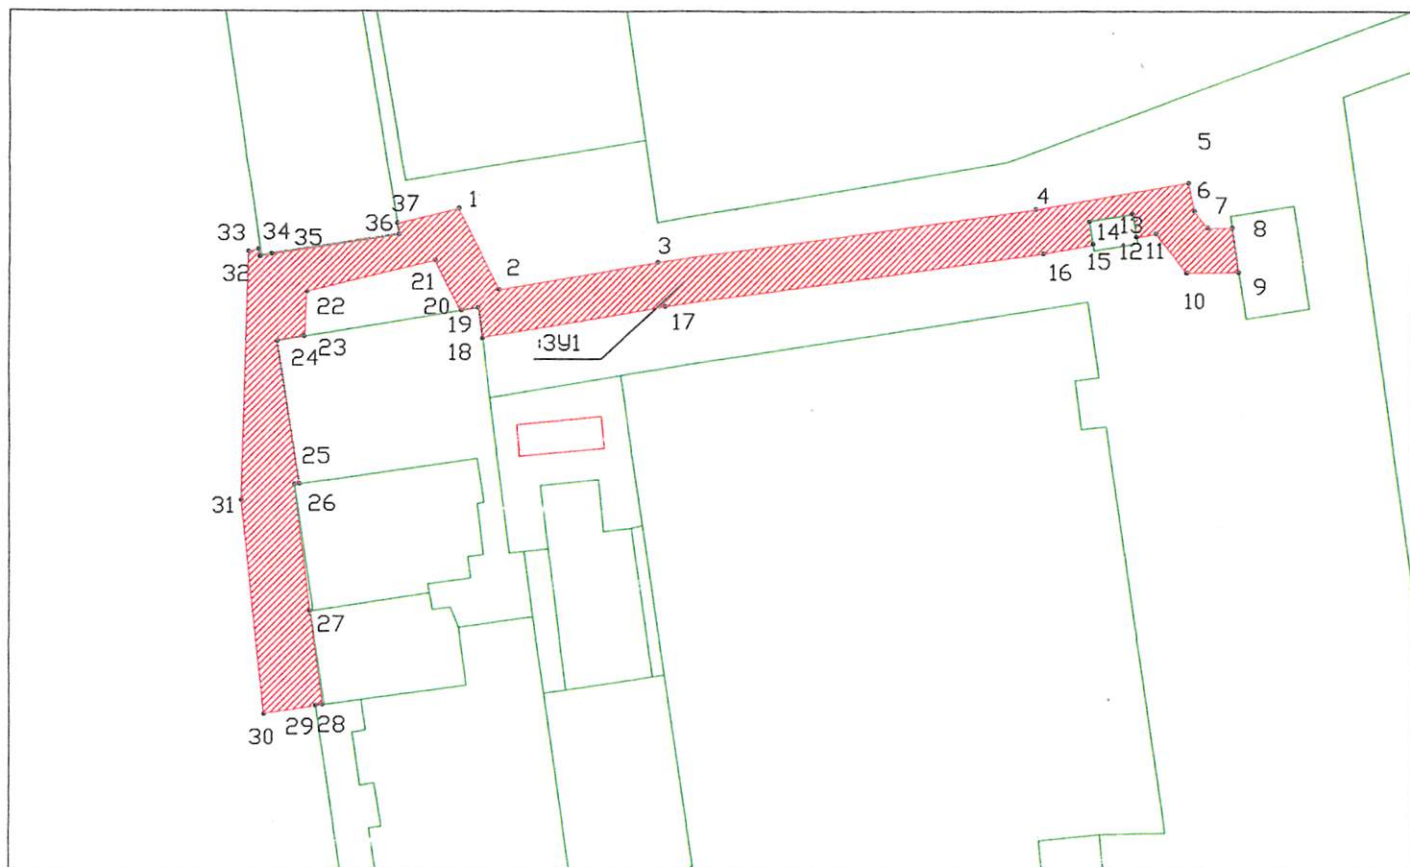

Масштаб 1:500

Условные обозначения:	
:ЗУ1	- условный номер земельного участка
	- вновь образованная часть границы, сведения о которой достаточны для определения ее местоположения
	- существующая часть границы, имеющиеся в ГКН сведения о которой достаточны для определения ее местоположения
:17	- номер земельного участка в кадастровом квартале
59:01:4410154	- номер кадастрового квартала
	- граница кадастрового квартала

Заявитель: *ТТ-335-2019 от 09.01.2019*
 (подпись, расшифровка подписи)
 МП *Терешев*
 (для юридических лиц и индивидуальных предпринимателей)
 Верно