



АДМИНИСТРАЦИЯ ГОРОДА ПЕРМИ
ДЕПАРТАМЕНТ ЗЕМЕЛЬНЫХ ОТНОШЕНИЙ

РЕШЕНИЕ

О размещении объектов № 1669 от 02.09.2019

г. Пермь, ул. Сибирская, 15

Департамент земельных отношений администрации города Перми в соответствии с пунктом 3 статьи 39.36 Земельного кодекса Российской Федерации, Положением о порядке и условиях размещения объектов на землях или земельных участках, находящихся в государственной или муниципальной собственности, на территории Пермского края без предоставления земельных участков и установления сервитутов, утвержденным постановлением Правительства Пермского края от 22.07.2015 № 478-п **разрешает:** Костаревой Наталье

размещение объекта: сооружение связи, для размещения которого не требуется разрешение на строительство

на землях: государственная собственность на которые не разграничена

на срок: 49 лет

местоположение: Пермский край, г. Пермь, Дзержинский район, ул. Подлесная

способ размещения объекта: наземный

Территория, согласно схеме, расположена в зоне с особыми условиями использования территорий: приаэродромная территория аэродрома аэропорта Большое Савино.

Костаревой Н.Е. соблюдать правила охранных зон воздушного пространства, установленные постановлением Правительства Российской Федерации от 11.03.2010 № 138 «Об утверждении Федеральных правил использования воздушного пространства Российской Федерации».

Приложение: схема предполагаемых к использованию земель или части земельного участка на 1 л. в 1 экз.

Начальник отдела
предоставления земельных участков
по работе с юридическими лицами



Н.М. Санникова

СХЕМА ПРЕДПОЛАГАЕМЫХ К ИСПОЛЬЗОВАНИЮ ЗЕМЕЛЬ ИЛИ ЧАСТИ ЗЕМЕЛЬНОГО УЧАСТКА


Объект: сооружение связи

Местоположение: Пермский край, г. Пермь, р-н Дзержинский, ул. Подлесная

Площадь земель или части земельного участка **200** кв.м.

Категория земель: земли населённых пунктов

Вид разрешённого использования: отсутствует

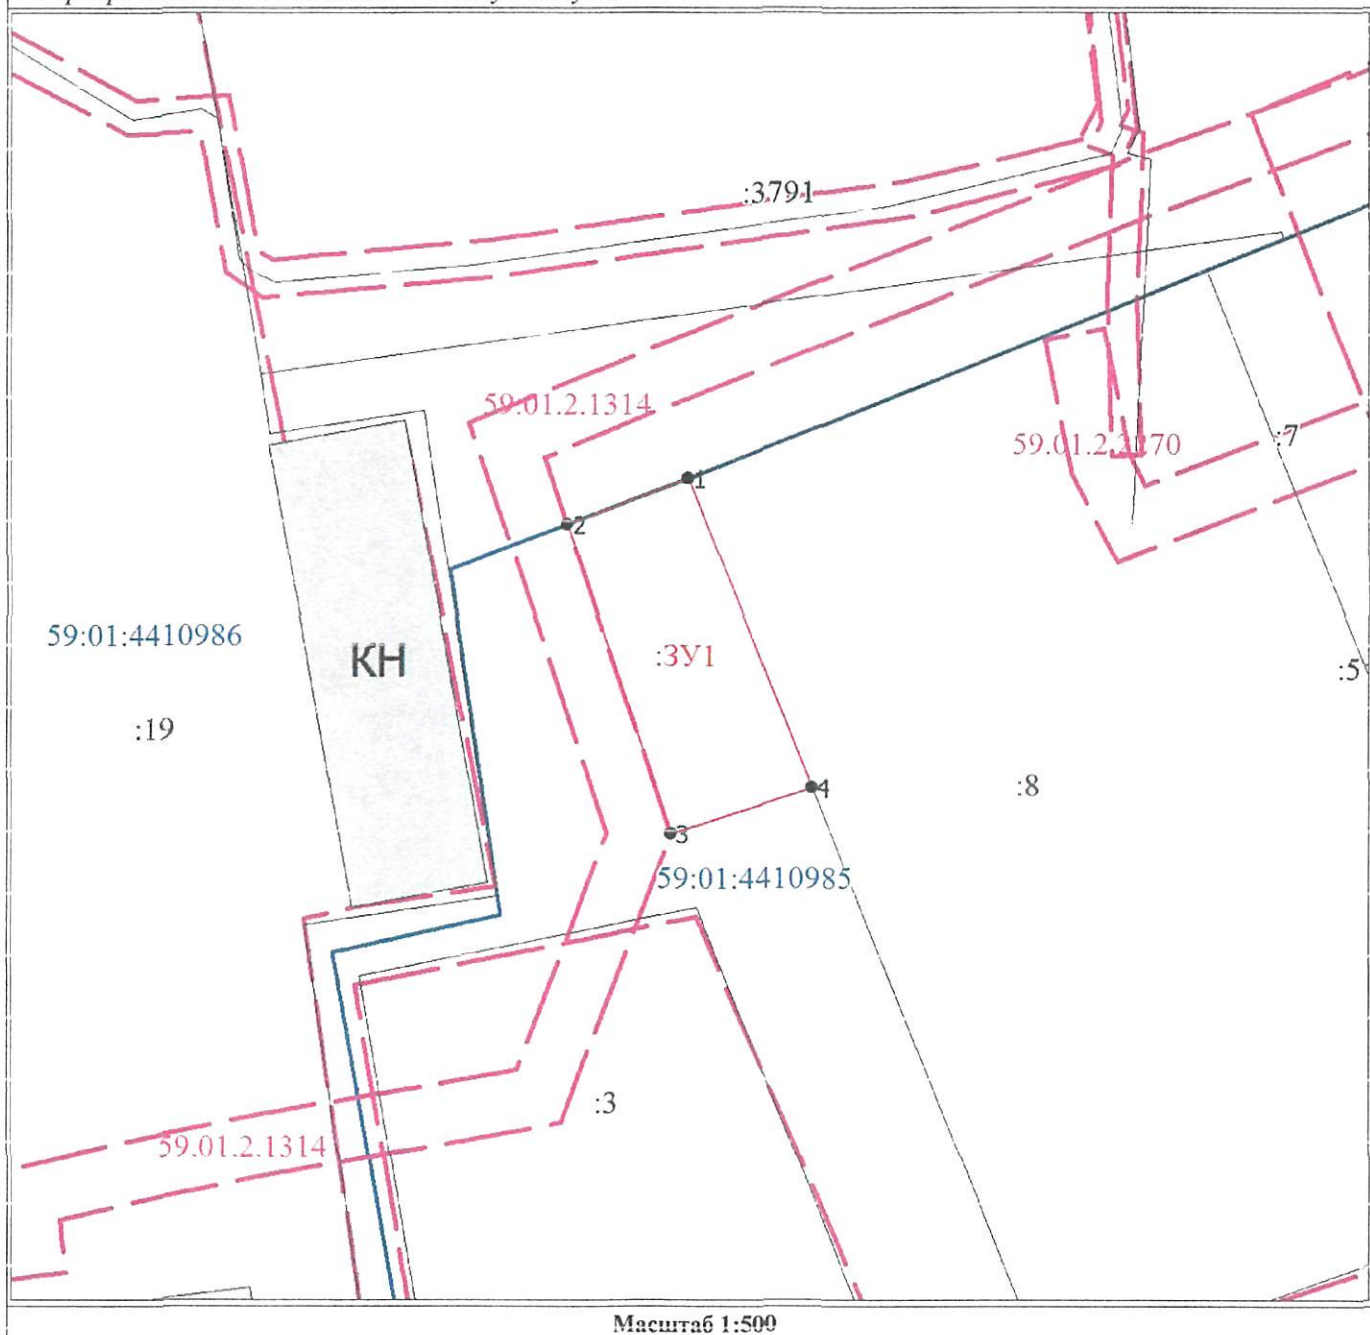

Масштаб 1:500

Условные обозначения

3Y1	Обозначение проектируемого размещения объекта
---	Граница проектируемого размещения объекта
---	Существующая часть границы, имеющиеся в ГКН сведения о которой достаточны для определения ее местоположения
---	Граница кадастрового квартала
19	Номер учтенного земельного участка
1	Характерная точка границы территории размещения объекта
56 0207004	Обозначение кадастрового квартала
---	Граница охранной зоны

Описание границ смежных землепользователей

от 1 до 4	городские земли
от 4 до 1	земельный участок 59:01:4410985:8

Каталог координат, м

№ точки границы	X	Y
1	516298.51	2227099.61
2	516295.47	2227091.61
3	516275.06	2227098.44
4	516278.09	2227107.80

ВЕРНО

Заявитель

[Signature]

[Signature]