

АДМИНИСТРАЦИЯ ГОРОДА ПЕРМИ
ДЕПАРТАМЕНТ ЗЕМЕЛЬНЫХ ОТНОШЕНИЙ

РЕШЕНИЕ

о размещении объектов № 1675 от 04.09.2019

г. Пермь, ул. Сибирская, 15

Департамент земельных отношений администрации города Перми в соответствии с пунктом 3 статьи 39.36 Земельного кодекса Российской Федерации, Положением о порядке и условиях размещения объектов на землях или земельных участках, находящихся в государственной или муниципальной собственности, на территории Пермского края без предоставления земельных участков и установления сервитутов, утвержденным постановлением Правительства Пермского края от 22.07.2015 № 478-п **разрешает** Комарову Владиславу

размещение объекта подъездная дорога с ул. Космонавта Леонова к земельному участку с кадастровым номером 59:01:4416078:511, расположенному по адресу: Пермский край, г. Пермь, Индустриальный район, юго-западнее ул. Космонавта Леонова, 67

на землях: государственная собственность на которые не разграничена
на срок 1 год

местоположение: Пермский край, г. Пермь, Индустриальный район, юго-западнее ул. Космонавта Леонова, 67

Территория, согласно схеме, расположена в зоне с особым условием использования территории: приаэродромная территория аэродрома аэропорта Большое Савино.

Комарову В.А. соблюдать правила охранных зон воздушного пространства, установленные постановлением Правительства Российской Федерации от 11.03.2010 № 138 «Об утверждении Федеральных правил использования воздушного пространства Российской Федерации».

Приложение: схема предполагаемых к использованию земель или части земельного участка на 1 л. в 1 экз.

Начальник отдела
предоставления земельных участков
по работе с юридическими лицами



Н.М. Санникова


Схема предполагаемых к использованию земель или части земельного участка

Объект: подъездная дорога с ул. Космонавта Леонова к земельному участку с кадастровым номером 59:01:4416078:511 расположенного по адресу: Пермский край, г. Пермь, Индустриальный район, юго-западнее ул. Космонавта Леонова, 67. Местоположение: Пермский край, г. Пермь, Индустриальный район, юго-западнее ул. Космонавта Леонова, 67. Площадь земель или части земельного участка, 972 кв.м:

Категория земель: земли населенных пунктов.
Разрешенное использование: под подъездную дорогу

МСК-59

Каталог координат, м		
№ точки границы	X	Y
1	511466,49	2228214,72
2	511456,67	2228221,41
3	511450,55	2228213,13
4	511388,10	2228124,65
5	511399,48	2228112,34
6	511400,64	2228110,29
7	511407,76	2228111,85
8	511404,57	2228117,17
9	511397,09	2228125,21
10	511458,24	2228211,87
11	511462,14	2228209,20

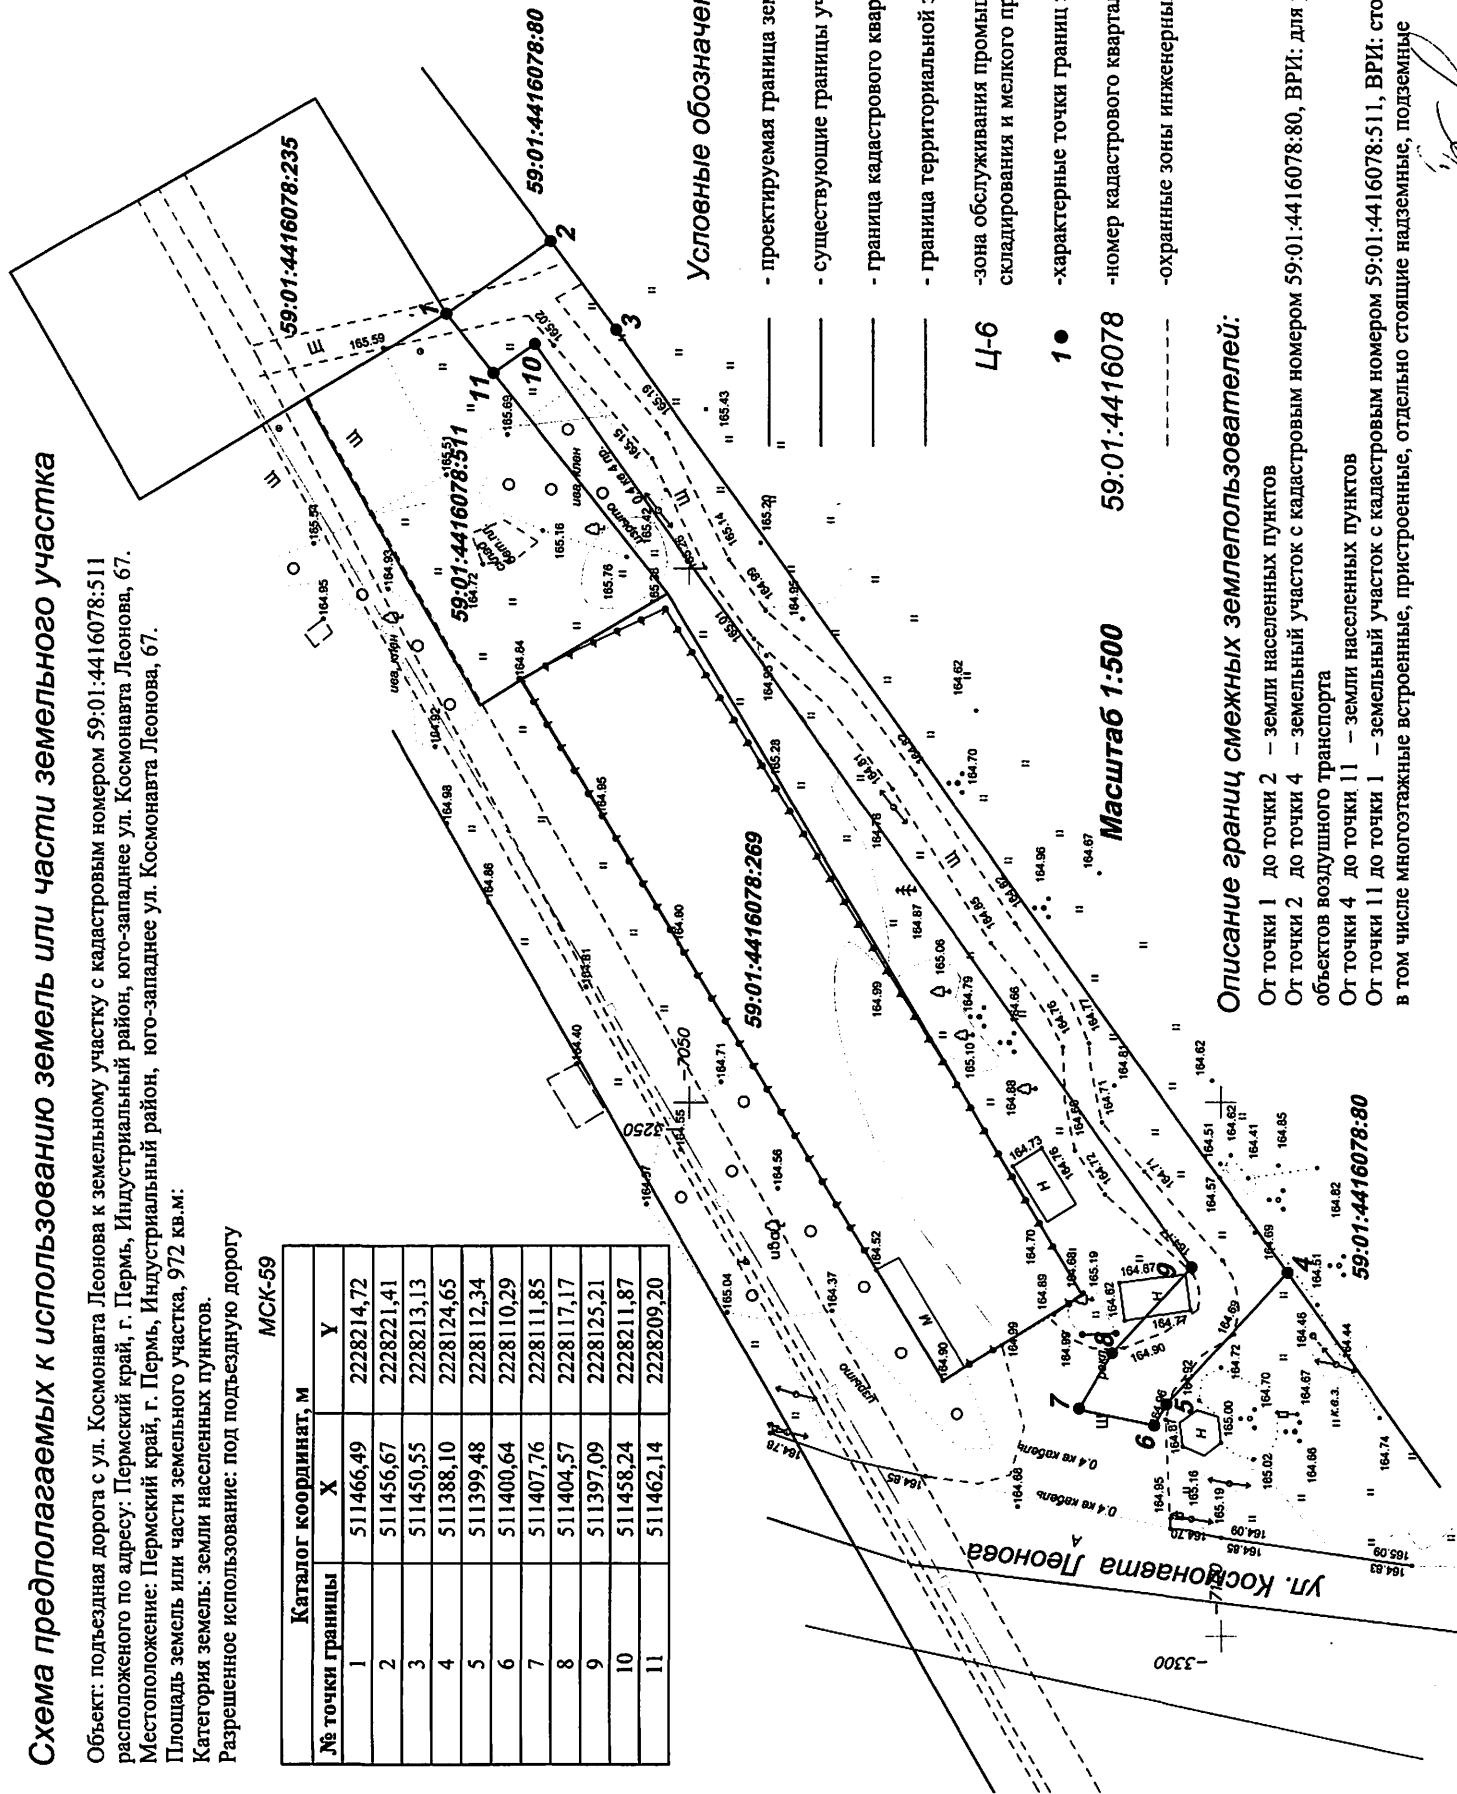

Условные обозначение:

- проектируемая граница земельного участка
- существующие границы участков по сведениям ЕГРН
- граница кадастрового квартала
- граница территориальной зоны
- зона обслуживания промышленности, торговли, складирования и мелкого производства
- характерные точки границ земельного участка
- номер кадастрового квартала
- охранные зоны инженерных коммуникаций

Ц-6

1●

59:01:4416078

Масштаб 1:500

Описание границ смежных землепользователей:

От точки 1 до точки 2 – земли населенных пунктов
От точки 2 до точки 4 – земельный участок с кадастровым номером 59:01:4416078:80, ВРИ: для размещения и эксплуатации объектов воздушного транспорта
От точки 4 до точки 11 – земли населенных пунктов
От точки 11 до точки 1 – земельный участок с кадастровым номером 59:01:4416078:511, ВРИ: стоянки и гаражи, в том числе многоэтажные встроенные, пристроенные, отдельно стоящие наземные, подземные

Заявитель:

Комаров В. А.