



АДМИНИСТРАЦИЯ ГОРОДА ПЕРМИ  
ДЕПАРТАМЕНТ ЗЕМЕЛЬНЫХ ОТНОШЕНИЙ

РЕШЕНИЕ

О размещении объектов № 1677 от 04.09.2019

г. Пермь, ул. Сибирская, 15

Департамент земельных отношений администрации города Перми в соответствии с пунктом 3 статьи 39.36 Земельного кодекса Российской Федерации, Положением о порядке и условиях размещения объектов на землях или земельных участках, находящихся в государственной или муниципальной собственности, на территории Пермского края без предоставления земельных участков и установления сервитутов, утвержденным постановлением Правительства Пермского края от 22.07.2015 № 478-п

**разрешает:** АО «Газпром газораспределение Пермь» (ИНН 5902183841, ОГРН 1025900512670, место нахождения: 614000, Пермский край, г. Пермь, ул. Петропавловская, д. 43)

**размещение объекта:** газопровод давлением до 1,2 Мпа, для размещения которого не требуется разрешения на строительство

**на землях:** государственная собственность на которые не разграничена

**на срок:** 1 год

**способ размещения объекта:** подземный

**местоположение:** г. Пермь, Чапаевский пос., Орджоникидзевский район.

Территория, согласно схеме, расположена в зонах с особыми условиями использования территорий: охранный зона объектов электросетевого хозяйства; приаэродромная территория аэродрома аэропорта Большое Савино; охранный зона газопровода.

АО «Газпром газораспределение Пермь»:

1. Соблюдать правила охранных зон воздушного пространства, установленные постановлением Правительства Российской Федерации от 11.03.2010 № 138 «Об утверждении Федеральных правил использования воздушного пространства Российской Федерации».

2. Соблюдать правила охранных зон газопроводов, установленные Постановлением Правительства Российской Федерации от 20.11.2000 № 878 «Об утверждении правил охраны газораспределительных сетей».

3. Соблюдать правила охраны электрических сетей, установленные Постановлением Правительства Российской Федерации от 24.02.2009 № 160 «О порядке установления охранных зон объектов электросетевого хозяйства и особых условий использования земельных участков, расположенных в границах таких зон».

4. В соответствии с пунктом 7(2) Положения о порядке и условиях размещения объектов на землях или земельных участках, находящихся в государственной или муниципальной собственности, на территории Пермского края без предоставления земельных участков и установления сервитутов, утвержденного постановлением Правительства Пермского края от 22.07.2015 № 478-п, представить в департамент земельных отношений администрации города Перми в течение 1 месяца с момента размещения объектов материалы контрольной геодезической съемки размещены объектов на бумажном и электронном носителях на безвозмездной основе.

В соответствии со статьей 20<sup>1</sup> Закона Пермского края от 14.09.2011 № 805-ПК «О градостроительной деятельности в Пермском крае» АО «Газпром газораспределение Пермь»:

1. Не позднее, чем за 10 рабочих дней до начала строительства и (или) реконструкции безвозмездно передает в департамент градостроительства и архитектуры администрации города Перми один экземпляр копий разделов проектной документации, предусмотренных пунктом 1 части 12 статьи 48 Градостроительного кодекса Российской Федерации;

2. В течение 10 рабочих дней после окончания работ по строительству, реконструкции безвозмездно передать в департамент градостроительства и архитектуры администрации города Перми схему, отображающую расположение объекта и сетей инженерно-технического обеспечения, подписанную застройщиком (техническим заказчиком), с приложением текстового и графического описания местоположения границ охранной и санитарно-защитной зоны, перечень координат характерных точек границ такой зоны.

**Приложение:** схема предполагаемых к использованию земель или части земельного участка на 1 л. в 1 экз.

Начальник отдела  
предоставления земельных участков  
по работе с юридическими лицами



Н.М. Санникова



# Схема предполагаемых к использованию земель или части земельного участка

Объект: Газопровод город Пермь, Чапаевский пос., Орджоникидзевский район, инв. № 0600002657

Местоположение: город Пермь, Чапаевский пос., Орджоникидзевский район

Площадь земель или части земельного участка: 2971 кв.м.

Категория земель: земли населенных пунктов

Вид разрешенного использования: отсутствует


| Каталог координат, МСК-59, м |           |            | Каталог координат, МСК-59, м |           |            |
|------------------------------|-----------|------------|------------------------------|-----------|------------|
| № точки                      | X         | Y          | № точки                      | X         | Y          |
| 1                            | 526141.45 | 2239207.76 | 29                           | 525922.92 | 2239124.94 |
| 2                            | 526139.41 | 2239217.54 | 30                           | 525940.33 | 2239132.21 |
| 3                            | 526134.30 | 2239216.18 | 31                           | 525954.12 | 2239136.13 |
| 4                            | 526123.86 | 2239216.90 | 32                           | 525968.50 | 2239137.10 |
| 5                            | 526097.76 | 2239217.27 | 33                           | 525976.03 | 2239141.93 |
| 6                            | 526098.07 | 2239218.37 | 34                           | 525979.05 | 2239145.38 |
| 7                            | 526089.49 | 2239217.49 | 35                           | 525986.88 | 2239148.89 |
| 8                            | 526078.51 | 2239214.09 | 36                           | 525995.97 | 2239154.72 |
| 9                            | 526068.64 | 2239211.73 | 37                           | 525996.29 | 2239154.15 |
| 10                           | 526063.60 | 2239206.45 | 38                           | 525998.44 | 2239155.75 |
| 11                           | 526019.97 | 2239186.83 | 39                           | 526016.06 | 2239175.38 |
| 12                           | 526018.15 | 2239191.18 | 40                           | 526024.45 | 2239183.37 |
| 13                           | 526008.98 | 2239182.44 | 41                           | 526049.76 | 2239194.51 |
| 14                           | 525990.73 | 2239162.07 | 42                           | 526069.44 | 2239201.63 |
| 15                           | 525978.14 | 2239155.67 | 43                           | 526091.56 | 2239207.66 |
| 16                           | 525972.65 | 2239153.74 | 44                           | 526100.74 | 2239208.49 |
| 17                           | 525967.56 | 2239147.35 | 45                           | 526134.72 | 2239206.12 |
| 18                           | 525952.31 | 2239146.00 | 1                            | 526141.45 | 2239207.76 |
| 19                           | 525936.82 | 2239141.58 |                              |           |            |
| 20                           | 525918.95 | 2239134.12 | 46                           | 526033.07 | 2239190.70 |
| 21                           | 525900.69 | 2239126.15 | 47                           | 526033.07 | 2239191.20 |
| 22                           | 525889.58 | 2239119.55 | 48                           | 526032.57 | 2239191.19 |
| 23                           | 525871.56 | 2239106.90 | 49                           | 526032.57 | 2239190.69 |
| 24                           | 525850.94 | 2239092.13 | 46                           | 526033.07 | 2239190.70 |
| 25                           | 525856.37 | 2239083.66 |                              |           |            |
| 26                           | 525877.57 | 2239098.91 | 50                           | 526034.44 | 2239188.25 |
| 27                           | 525894.84 | 2239111.04 | 51                           | 526034.44 | 2239188.75 |
| 28                           | 525905.47 | 2239117.36 | 52                           | 526033.94 | 2239188.74 |
|                              |           |            | 53                           | 526033.94 | 2239188.24 |
|                              |           |            | 50                           | 526034.44 | 2239188.25 |

## Описание местоположения границ смежных землепользователей:

от т.1 до т.4, от т.6 до т.9, от т.12 до т.32, от т.33 до т.35,  
от т.37 до т.1 земли общего пользования  
от т.4 до т.6 земельный участок с кадастровым номером  
59:01:3812842:12  
от т.9 до т.12 земельный участок с кадастровым номером  
59:01:0000000:8985  
от т.32 до т.33, от т.35 до т.37 земельный участок с кадастровым номером  
59:01:3812839:10  
от т.46 до т.46, от т.50 до т.50 - земельный участок, предоставленный МРСК

## Условные обозначения:

- граница предполагаемых к использованию земель или части земельного участка
- граница кадастрового квартала
- границы земельных участков по сведениям ЕГРН
- номер кадастрового квартала
- подземный газопровод
- контур объектов недвижимости по сведениям ЕГРН

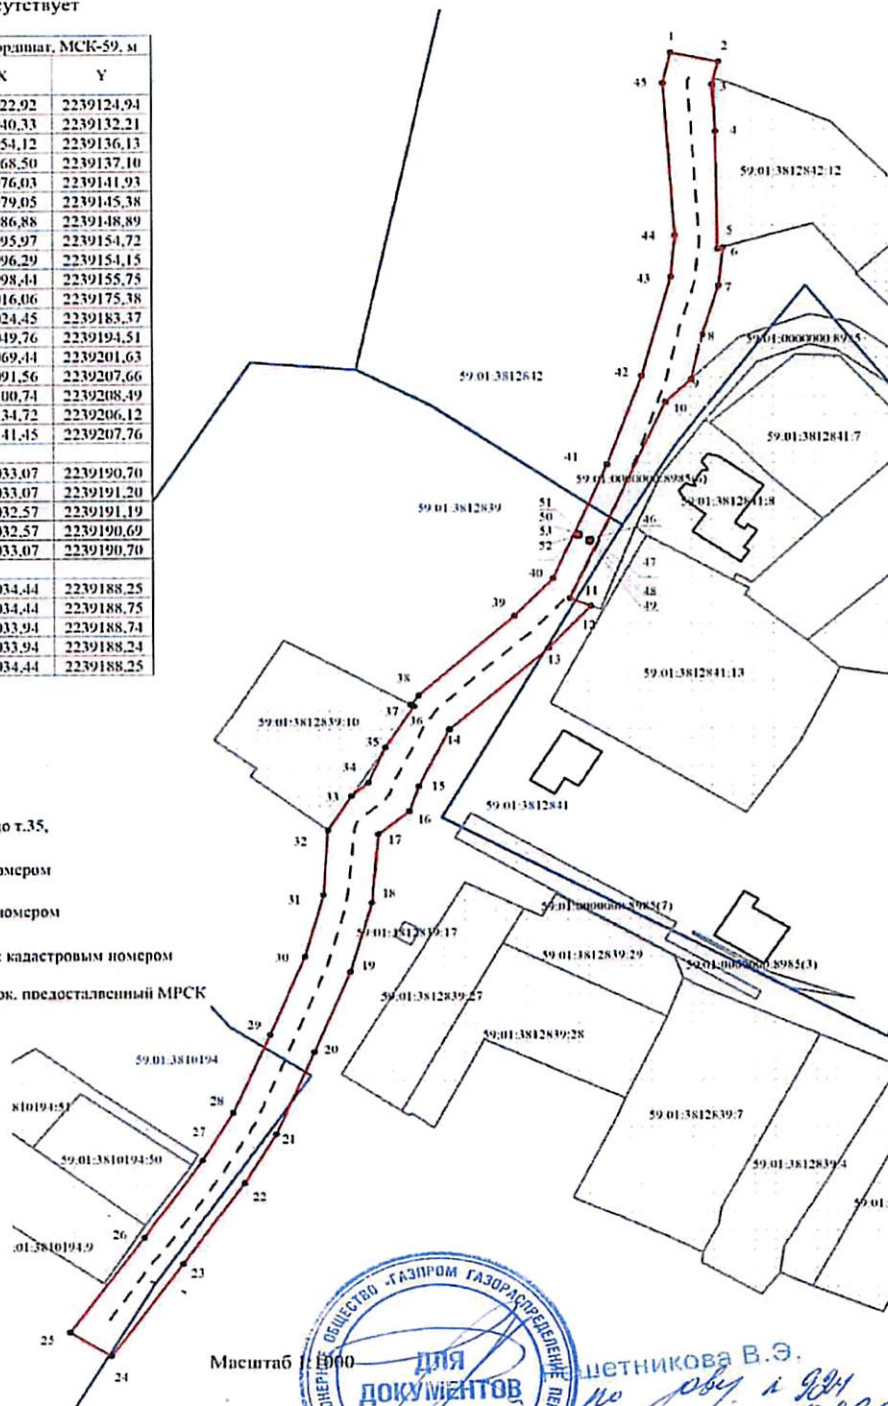

Масштаб 1:1000



Шетникова В.Э.  
по делу № 22.04.18  
Верно

Заявитель: АО "Газпром газораспределение Пермь"

подпись/расшифровка подписи)  
(для юридических лиц и ИП)