



АДМИНИСТРАЦИЯ ГОРОДА ПЕРМИ  
ДЕПАРТАМЕНТ ЗЕМЕЛЬНЫХ ОТНОШЕНИЙ

РЕШЕНИЕ

О размещении объектов № 1893 от 06.09.2019

г. Пермь, ул. Сибирская, 15

Департамент земельных отношений администрации города Перми в соответствии с пунктом 3 статьи 39.36 Земельного кодекса Российской Федерации, Положением о порядке и условиях размещения объектов на землях или земельных участках, находящихся в государственной или муниципальной собственности, на территории Пермского края без предоставления земельных участков и установления сервитутов, утвержденным постановлением Правительства Пермского края от 22.07.2015 № 478-п

**разрешает:** АО «СПК» (ИНН 5904006358, ОГРН 1025900888419, место нахождения: 614064, Пермский край, г. Пермь, ул. Героев Хасана, д. 45А)

**размещение объекта:** нефтепроводы и нефтепродуктопроводы диаметром DN 300 и менее, газопроводы и иные трубопроводы давлением до 1,2 Мпа, для размещения которых не требуется разрешения на строительство (под газопровод среднего давления – сооружение с кадастровым номером 59:01:0000000:46713, расположенный по адресу: Пермский край, г. Пермь, Орджоникидзевский район, ул. Социалистическая, ул. Цимлянская, ул. Делегатская)

**на землях:** государственная собственность на которые не разграничена

**на срок:** 1 год

**местоположение:** Пермский край, г. Пермь, Орджоникидзевский район, ул. Социалистическая, ул. Цимлянская, ул. Делегатская

**способ размещения объекта:** подземный

**Приложение:** схема предполагаемых к использованию земель или части земельного участка на 1 л. в 1 экз.

Начальник отдела  
предоставления земельных участков  
по работе с юридическими лицами



Н.М. Санникова

# Схема предполагаемых к использованию земель или части земельного участка

Объект: сооружения с кадастровым номером 59:01:0000000:46713, расположенного по адресу: Пермский край, г.Пермь, Орджоникидзевский район, ул.Социалистическая, ул.Цимлянская, ул.Делегатская  
Местоположение: г. Пермь, Орджоникидзевский район, ул.Социалистическая, ул.Цимлянская, ул.Делегатская  
Площадь земель (:ЗУ1): 137.67 кв.м  
Категория земель: земли населенных пунктов

Каталог координат, м  
Система координат МСК-59

Обозначение характерных точек границы	Координаты, м	
	X	Y
н1	531880.69	2241143.64
1	531879.64	2241147.27
н2	531873.25	2241145.62
н3	531852.35	2241138.73
н4	531851.64	2241140.07
н5	531847.65	2241139.04
н6	531850.42	2241133.87

59:01:3810290:27

59:01:3810290:2385


59:01:3810290:4862

## Описание границ смежных землепользователей:

от т.н1 до т.1 - 59:01:3810290:27 (Данные о правообладателе отсутствуют)  
от т.1 до т.н2 - муниципальные земли  
от т.н2 до т.н4 - 59:01:3810290:4862 (Статус уч-ка:Временный.  
Данные о правообладателе отсутствуют)  
от т.н4 до т.н5 - муниципальные земли  
от т.н5 до т.н1 - 59:01:3810290:4862 (Статус уч-ка:Временный.  
Данные о правообладателе отсутствуют)

## Условные обозначения:

**59:01:3810290** - кадастровый номер кадастрового квартала  
**:27** - кадастровый номер земельного участка  
**н1** - х арактерная точка границы, сведения о которой позволяют однозначно определить ее положение на местности  
- граница смежного земельного участка по сведениям ГКН  
- граница земель, предполагаемых к использованию

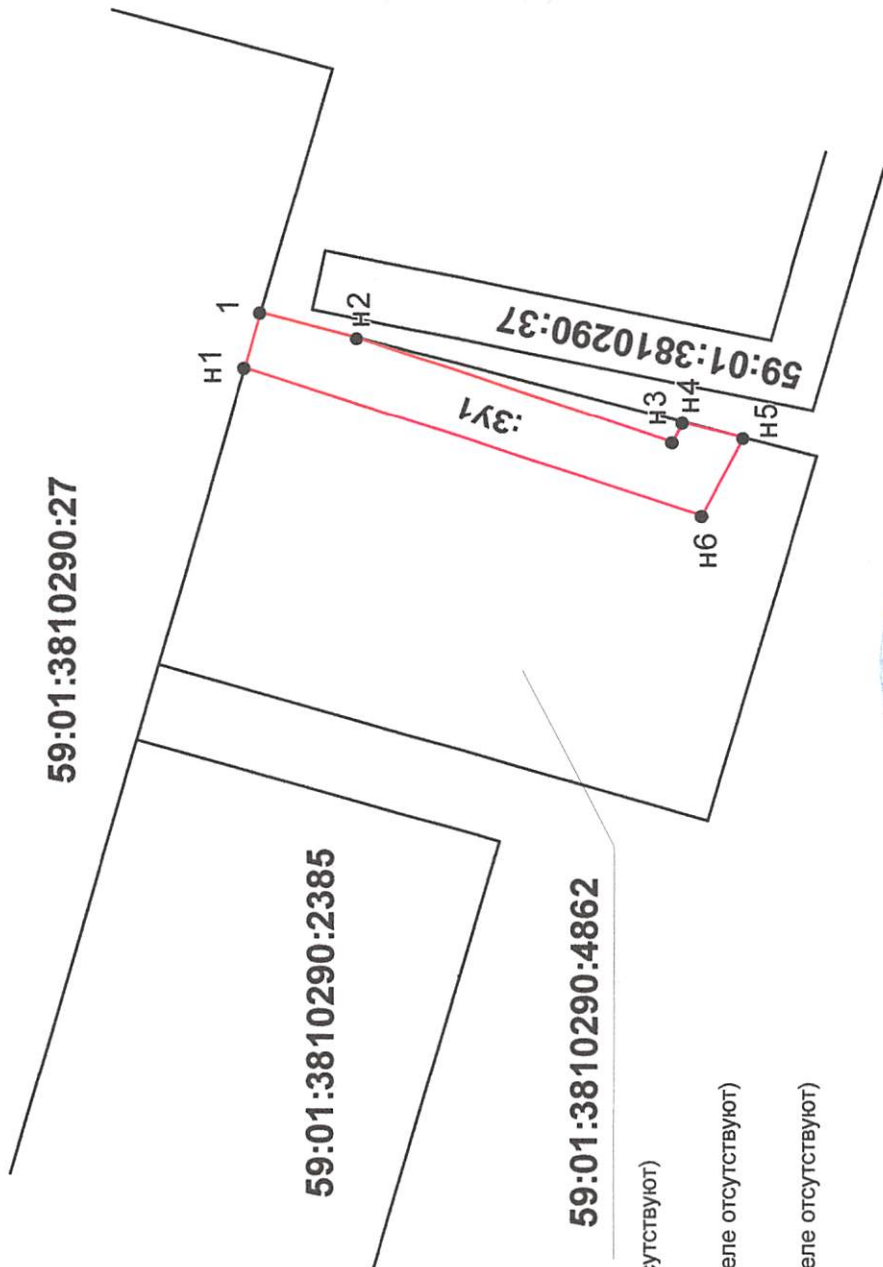

Заявитель:

М.П. (для юридических лиц и индивидуальных предпринимателей)

(подпись, расшифровка подписи)

Масштаб 1:500